




Nidrum - Feldstraße, 17

Centré sur : BÄTGENBACH GEM 5/NIDRUM/

Situation la plus récente

Echelle: 1/1250

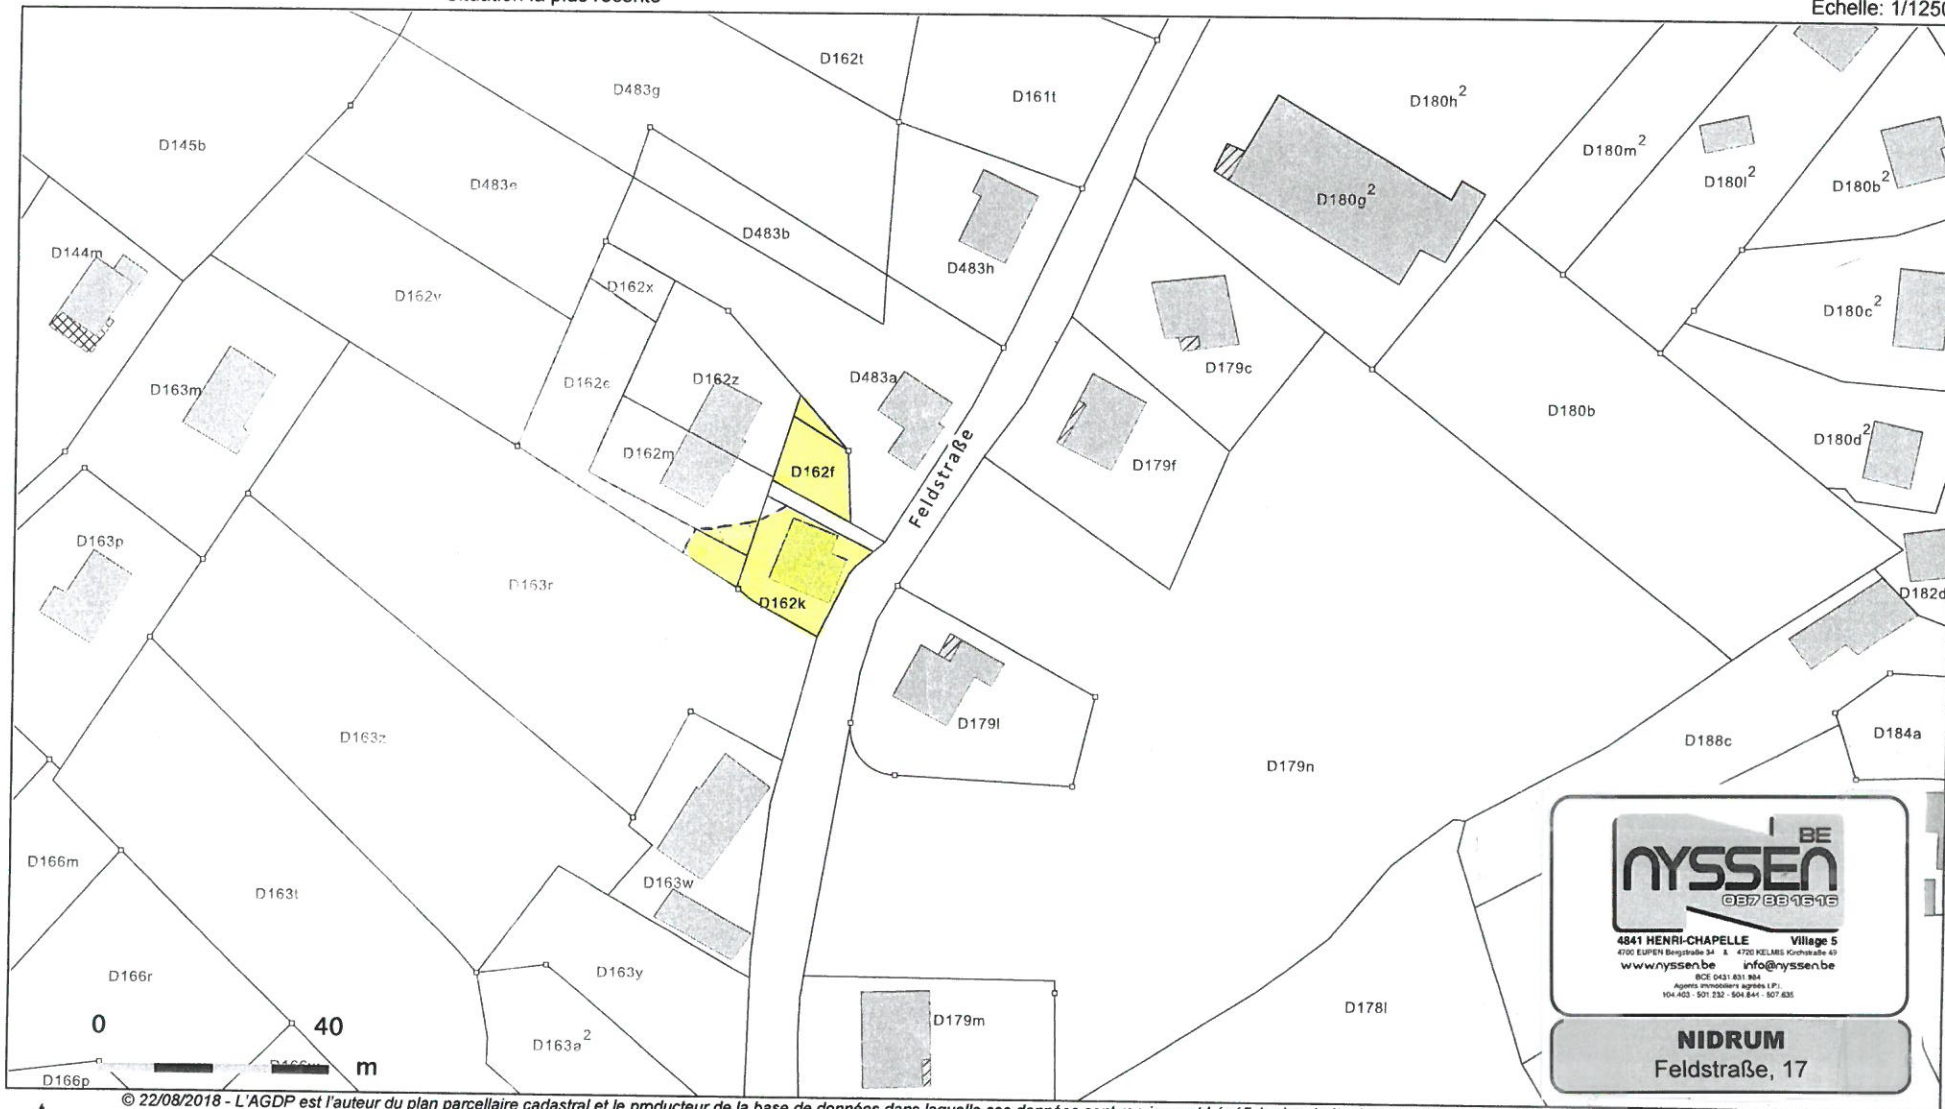

BE
NYSSSEN
037 83 15 15

4841 HENRI-CHAPELLE Village 5
4700 ELZEN Berghofstraße 34 - 4720 KIELBAS Kirchhofstraße 41
www.nyssenbe info@nyssenbe
BCE 0431 831 884
Agence Immobilière agréée I.F.P.
104 403 - 501 232 - 504 844 - 507 835

NIDRUM
Feldstraße, 17

© 22/08/2018 - L'AGDP est l'auteur du plan parcellaire cadastral et le producteur de la base de données dans laquelle ces données sont reprises, et bénéficie des droits de propriété intellectuelle repris dans la loi relative au droit d'auteur et aux droits voisins. A partir du 01/01/2018, les bâtiments repris au plan parcellaire seront progressivement remplacés par un jeu de données géré par les Régions. L'AGDP ne sera alors plus responsable de la représentation au plan parcellaire des bâtiments.






Le croquis vous est fourni à titre purement indicatif et sans aucun engagement. Il nous permet cependant d'avoir un aperçu de l'agencement des pièces. Les dimensions, cotes, portes et fenêtres peuvent ne pas correspondre à la réalité.

Die Skizze wird Ihnen ausschließlich zu Ihrer Information zur Verfügung gestellt und ist absolut unverbindlich. Sie ermöglicht einen Überblick über die Raumaufteilung zu haben. Die Maßen, Größen, Türen und Fenster können nicht der Realität entsprechen.

Deze schets wordt u ronduit informatief en zonder verbintenis ter beschikking gesteld. Hij biedt u de mogelijkheid om een overzicht te krijgen van de verschillende ruimten. De maten, de zijden, de ramen en deuren kunnen niet overeenstemmen met de werkelijkheid.

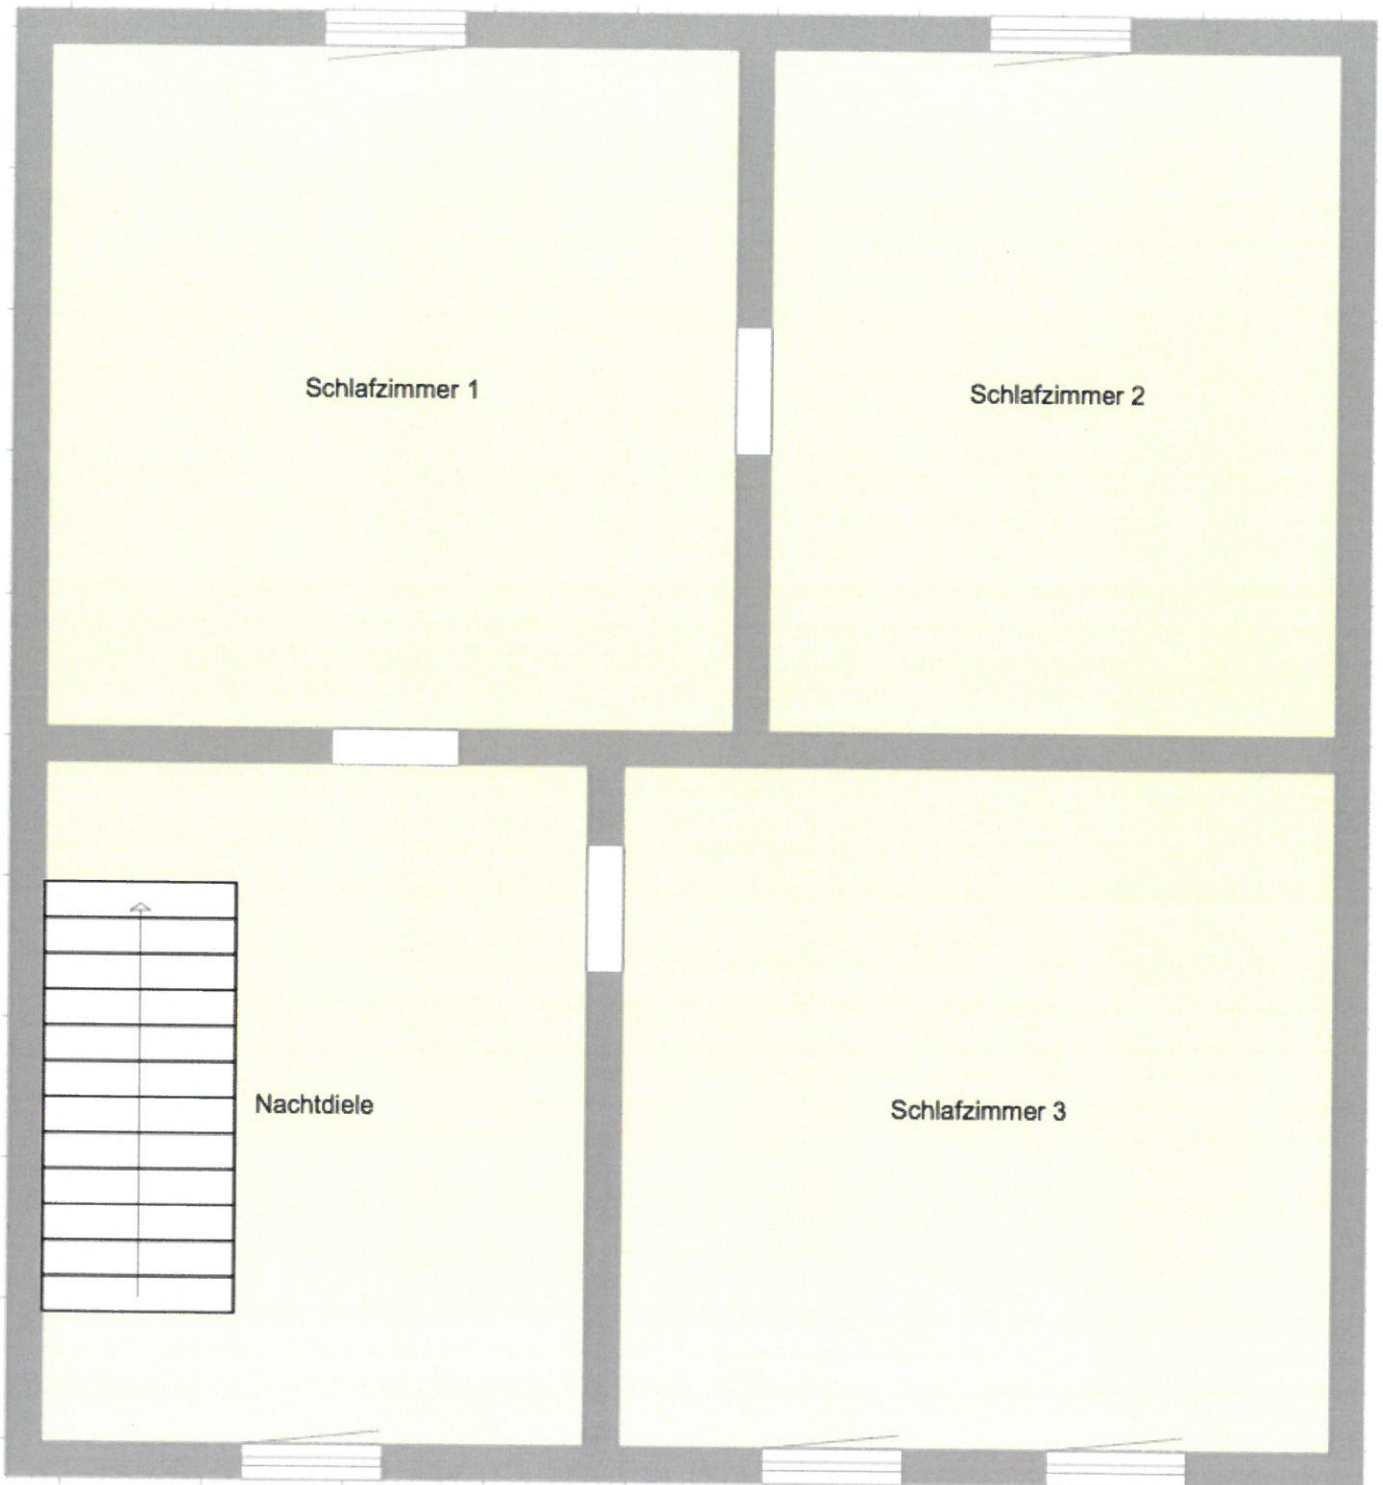

Le croquis vous est fourni à titre purement indicatif et sans aucun engagement. Il nous permet cependant d'avoir un aperçu de l'agencement des pièces. Les dimensions, cotes, portes et fenêtres peuvent ne pas correspondre à la réalité.

Die Skizze wird Ihnen ausschließlich zu Ihrer Information zur Verfügung gestellt und ist absolut unverbindlich. Sie ermöglicht einen Überblick über die Raumaufteilung zu haben. Die Maßen, Größen, Türen und Fenster können nicht der Realität entsprechen.

Deze schets wordt u ronduit informatief en zonder verbintenis ter beschikking gesteld. Hij biedt u de mogelijkheid om een overzicht te krijgen van de verschillende ruimten. De maten, de zijden, de ramen en deuren kunnen niet overeenstemmen met de werkelijkheid.



NYSSEN
I BE
027 88 16 16

4841 HENRI-CHAPELLE Village 5
4700 EUPEN Bergstraße 34 & 4720 KELLERS Kirchstraße 49
www.nysse.be info@nysse.be
SCE 0431 031 904
Agents immobiliers agréés I.P.I.
104 403 - 501 232 - 504 844 - 507 835

NIDRUM
Feldstraße, 17