




HENRI-CHAPELLE - Route Charlemagne, 43

Centré sur : WELKENRAEDT 2 DIV/HENRI-CHAPELLE/

Situation la plus récente

Echelle: 1/1000

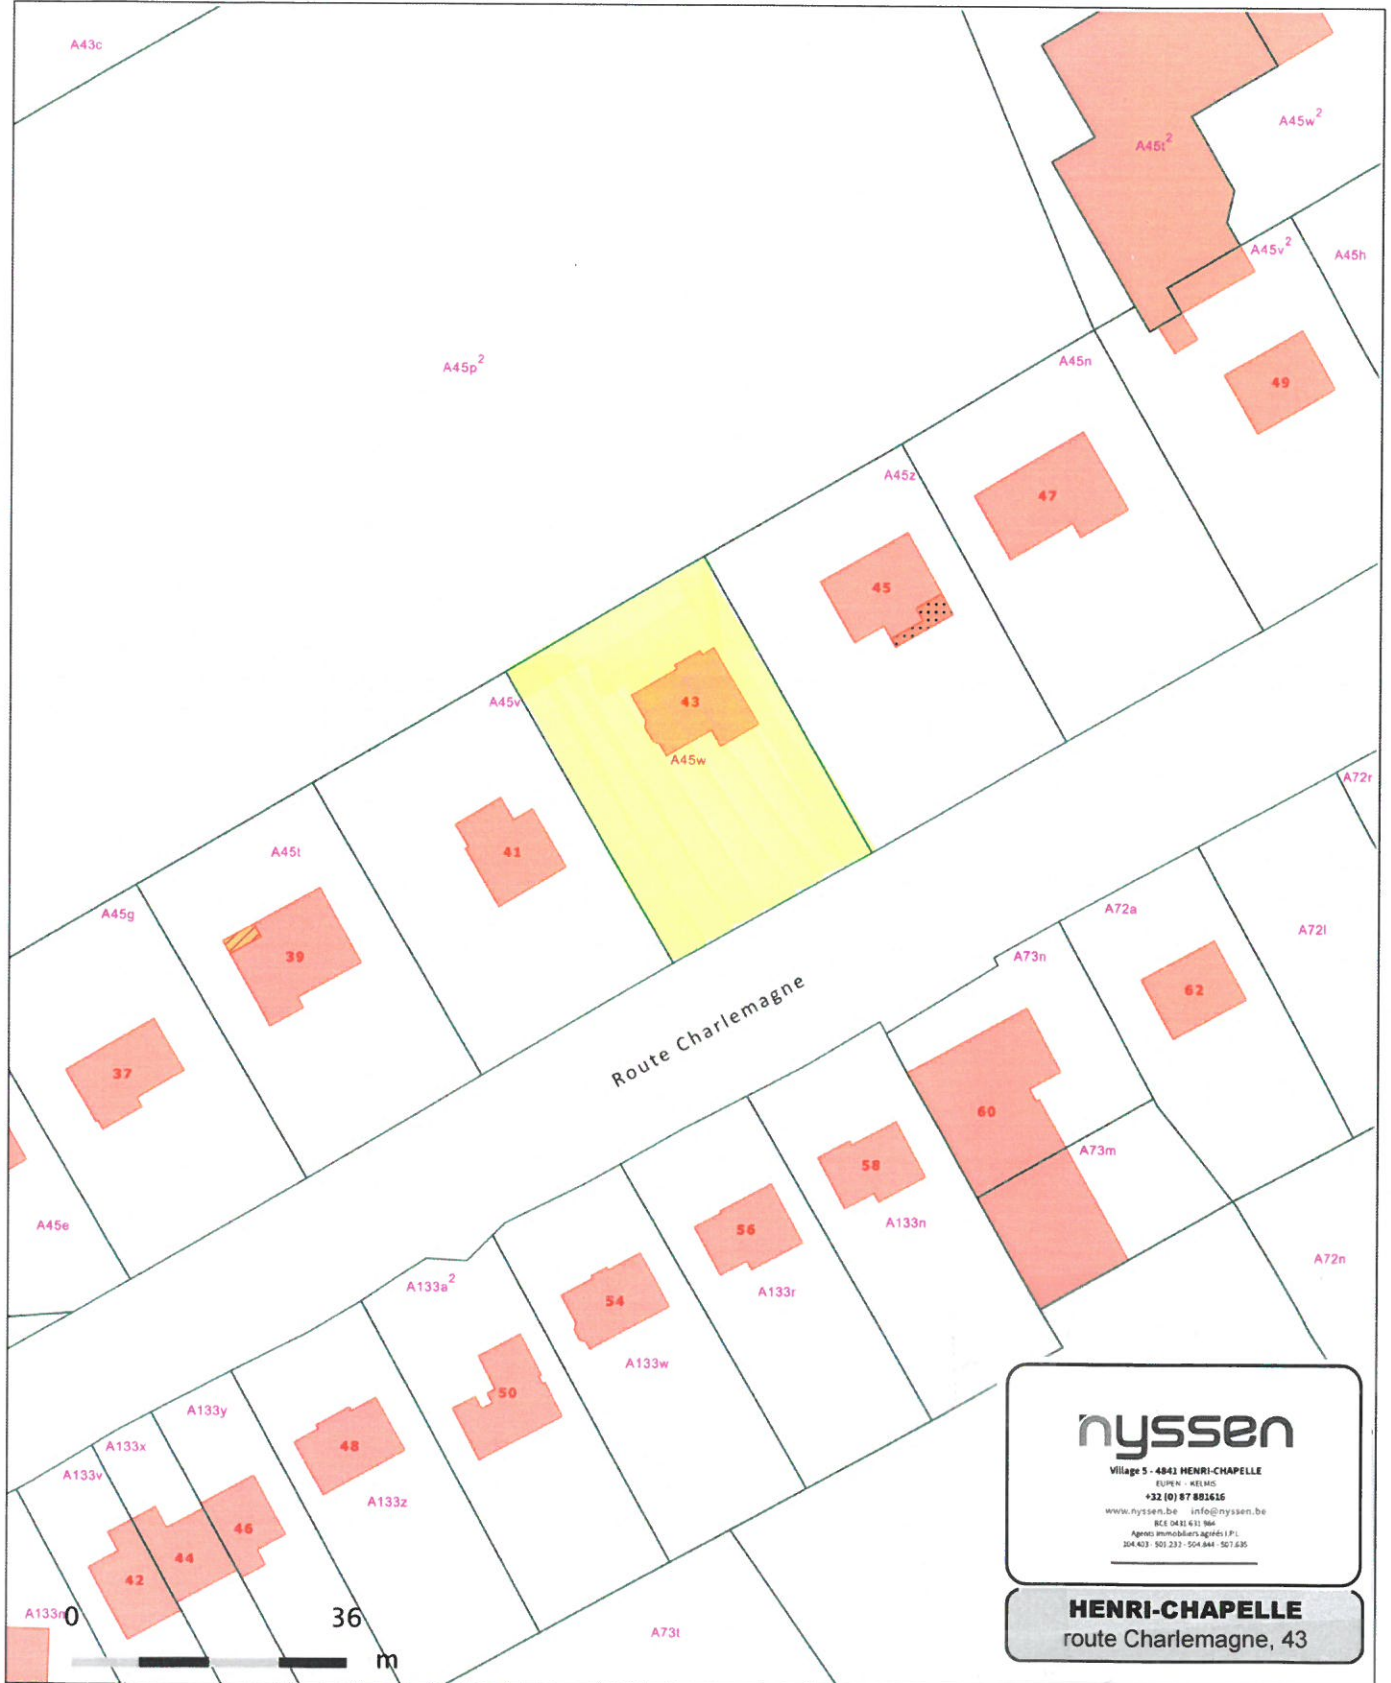


nysse
 Village 5 - 4841 HENRI-CHAPELLE
 EUPEN - BELGIË
 +32 (0) 87 881616
 www.nysse.be info@nysse.be
 REE 0431 411 166
 Agencie immobilière agréée I.F.I.
 304.403 501.237 504.844 507.435

HENRI-CHAPELLE
route Charlemagne, 43

© 08/01/2020 - L'AGDP est l'auteur du plan parcellaire cadastral et le producteur de la base de données dans laquelle ces données sont reprises, et bénéficie des droits de propriété intellectuelle repris dans la loi relative au droit d'auteur et aux droits voisins. A partir du 01/01/2018, les bâtiments repris au plan parcellaire seront progressivement remplacés par un jeu de données géré par les Régions. L'AGDP ne sera alors plus responsable de la représentation au plan parcellaire des bâtiments.



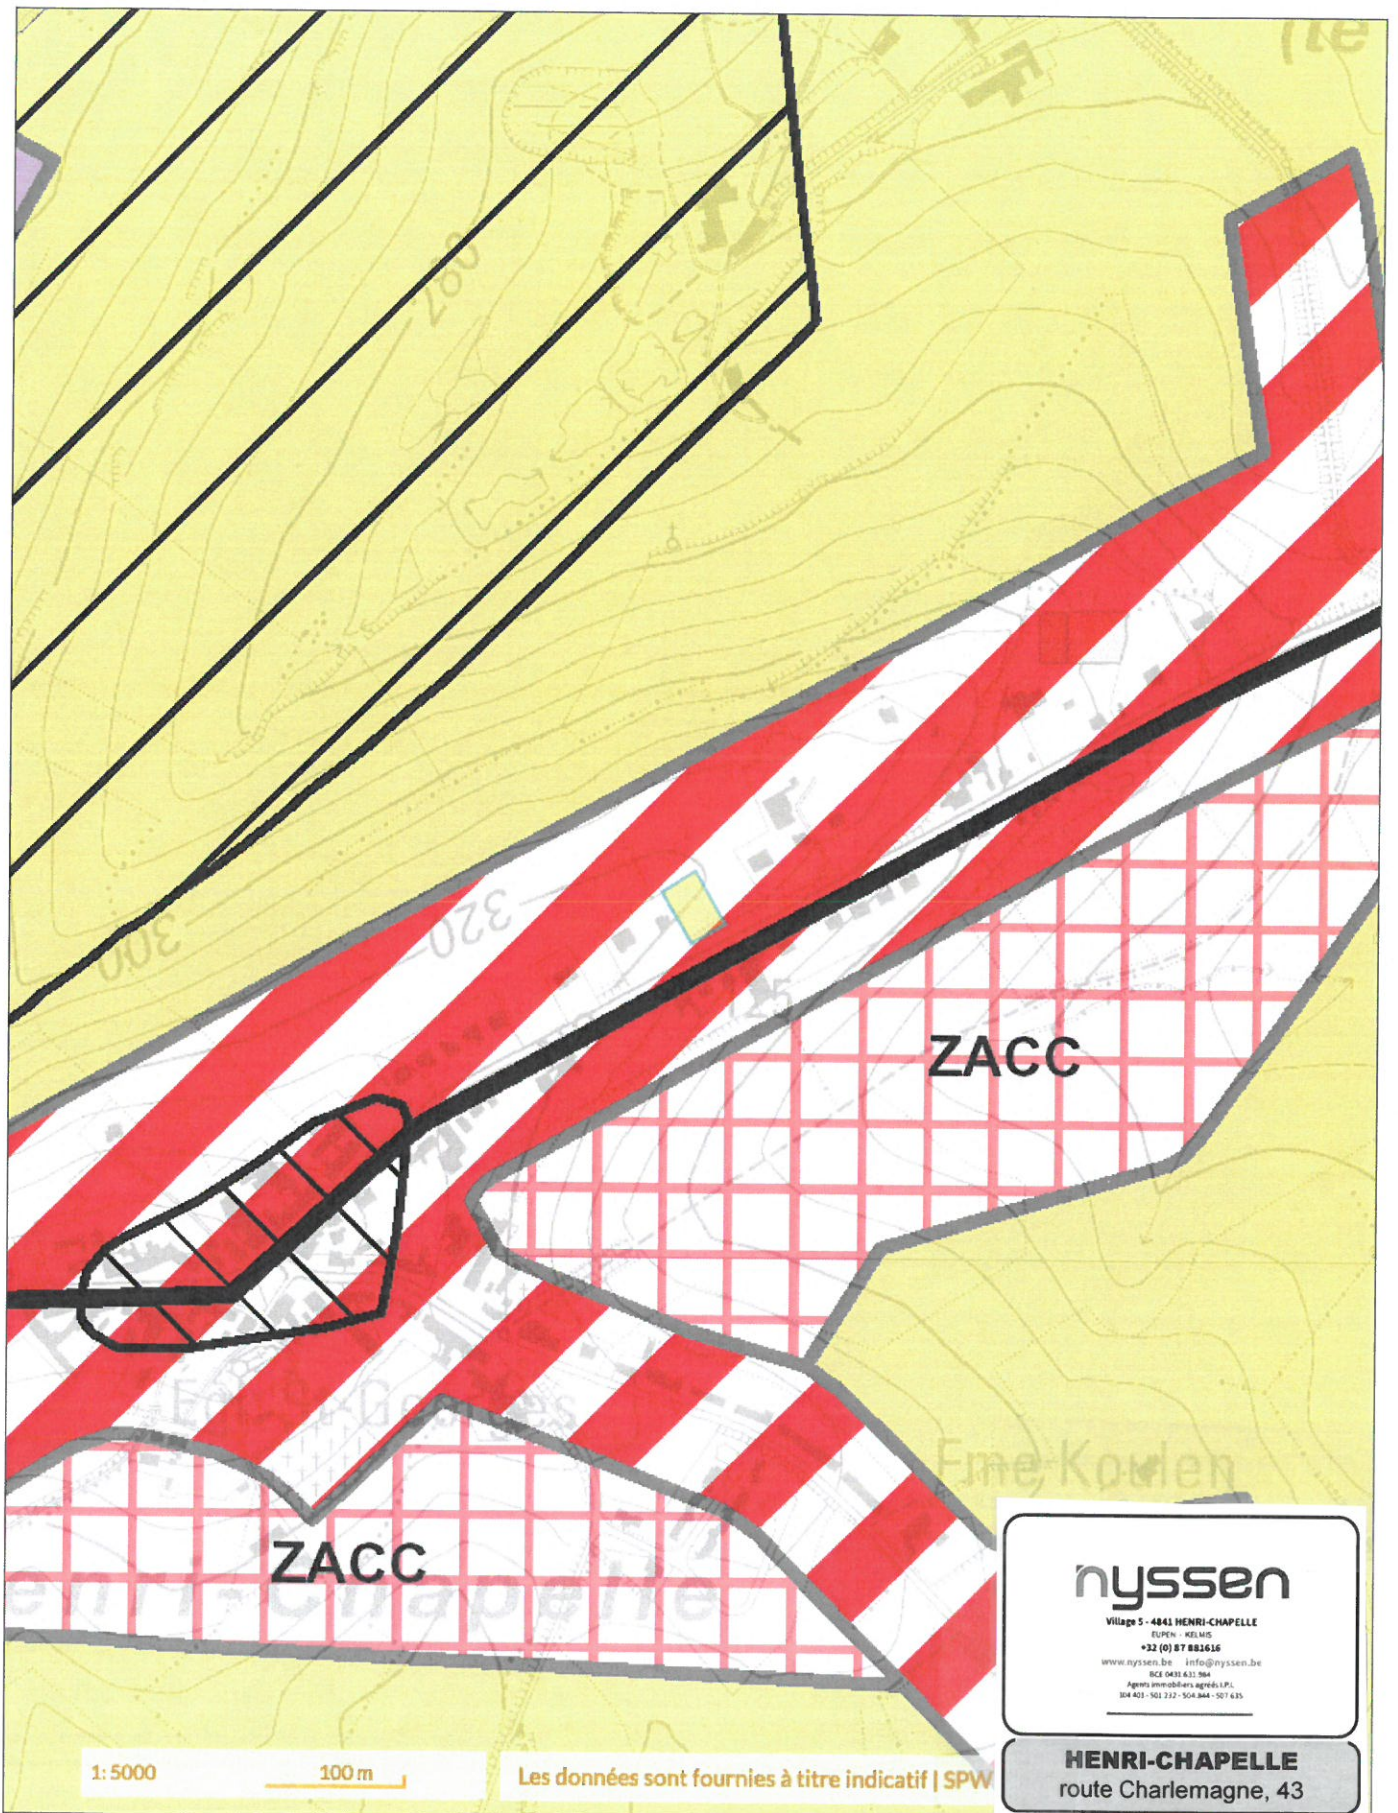

1: 5000

100 m

Les données sont fournies à titre indicatif | SPW

nyssen

Village 5 - 4841 HENRI-CHAPÈLLE
EUPEN - KERMIS
+32 (0) 87 881616
www.nyssen.be info@nyssen.be
RCE 0431 432 964
Agents immobiliers agréés I.P.L.
304 403 - 101 232 - 504 844 - 507 635

HENRI-CHAPÈLLE
route Charlemagne, 43