




Service Public
Fédéral
FINANCES

DOCUMENTATION
PATRIMONIALE

Extrait du plan parcellaire cadastral

Centré sur :
PLOMBIERES 5 DIV/SIPPENAEKEN/

Situation la plus récente
Fait le 29/07/2020
Échelle : 1 : 2500

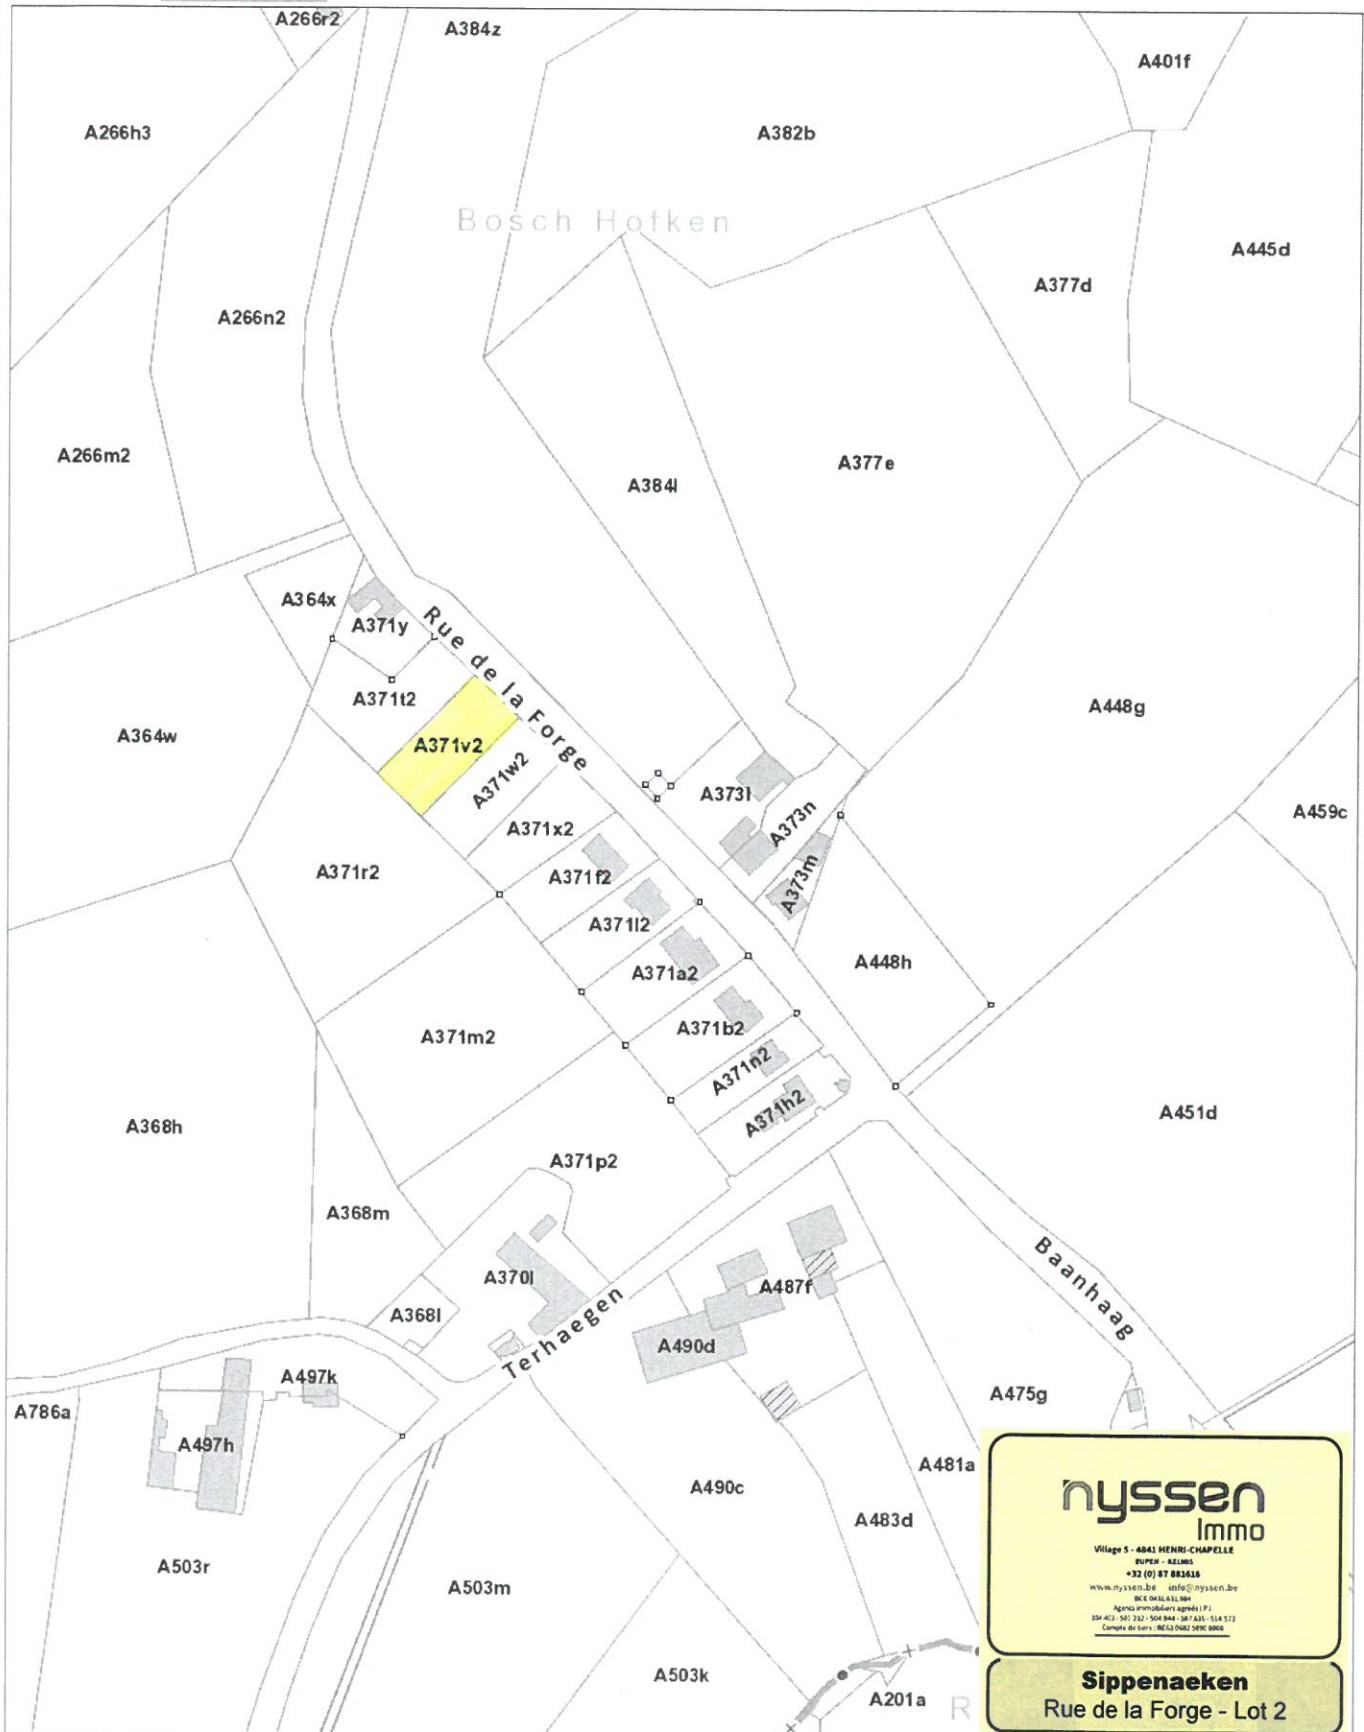


L'AGDP est l'auteur du plan parcellaire cadastral et le producteur de la base de données de laquelle les données sont reprises et jouit de la propriété intellectuelle comme repris dans la loi sur les droits d'auteurs et les droits des bases de données. Depuis le 01/01/2018 les bâtiments du plan parcellaire cadastral seront repris progressivement et remplacés par un set de données (= Bpn_ReBu autrement dit Bâtiment Régionaux) géré par les régions. L'AGDP ne sera dès lors plus responsable pour la représentation des bâtiments sur le plan parcellaire cadastral.

.be

Plan de mesurage d'une parcelle sise rue de la Forge à Sippenaeken cadastrée Plombières 5ème division, section A, partie du n°371S2 étant le lot 2 pour une contenance de 1.024m2 sous teinte rose et les lettres A,B,C,D,A.

IDENTIF. CAD.
63070-10029

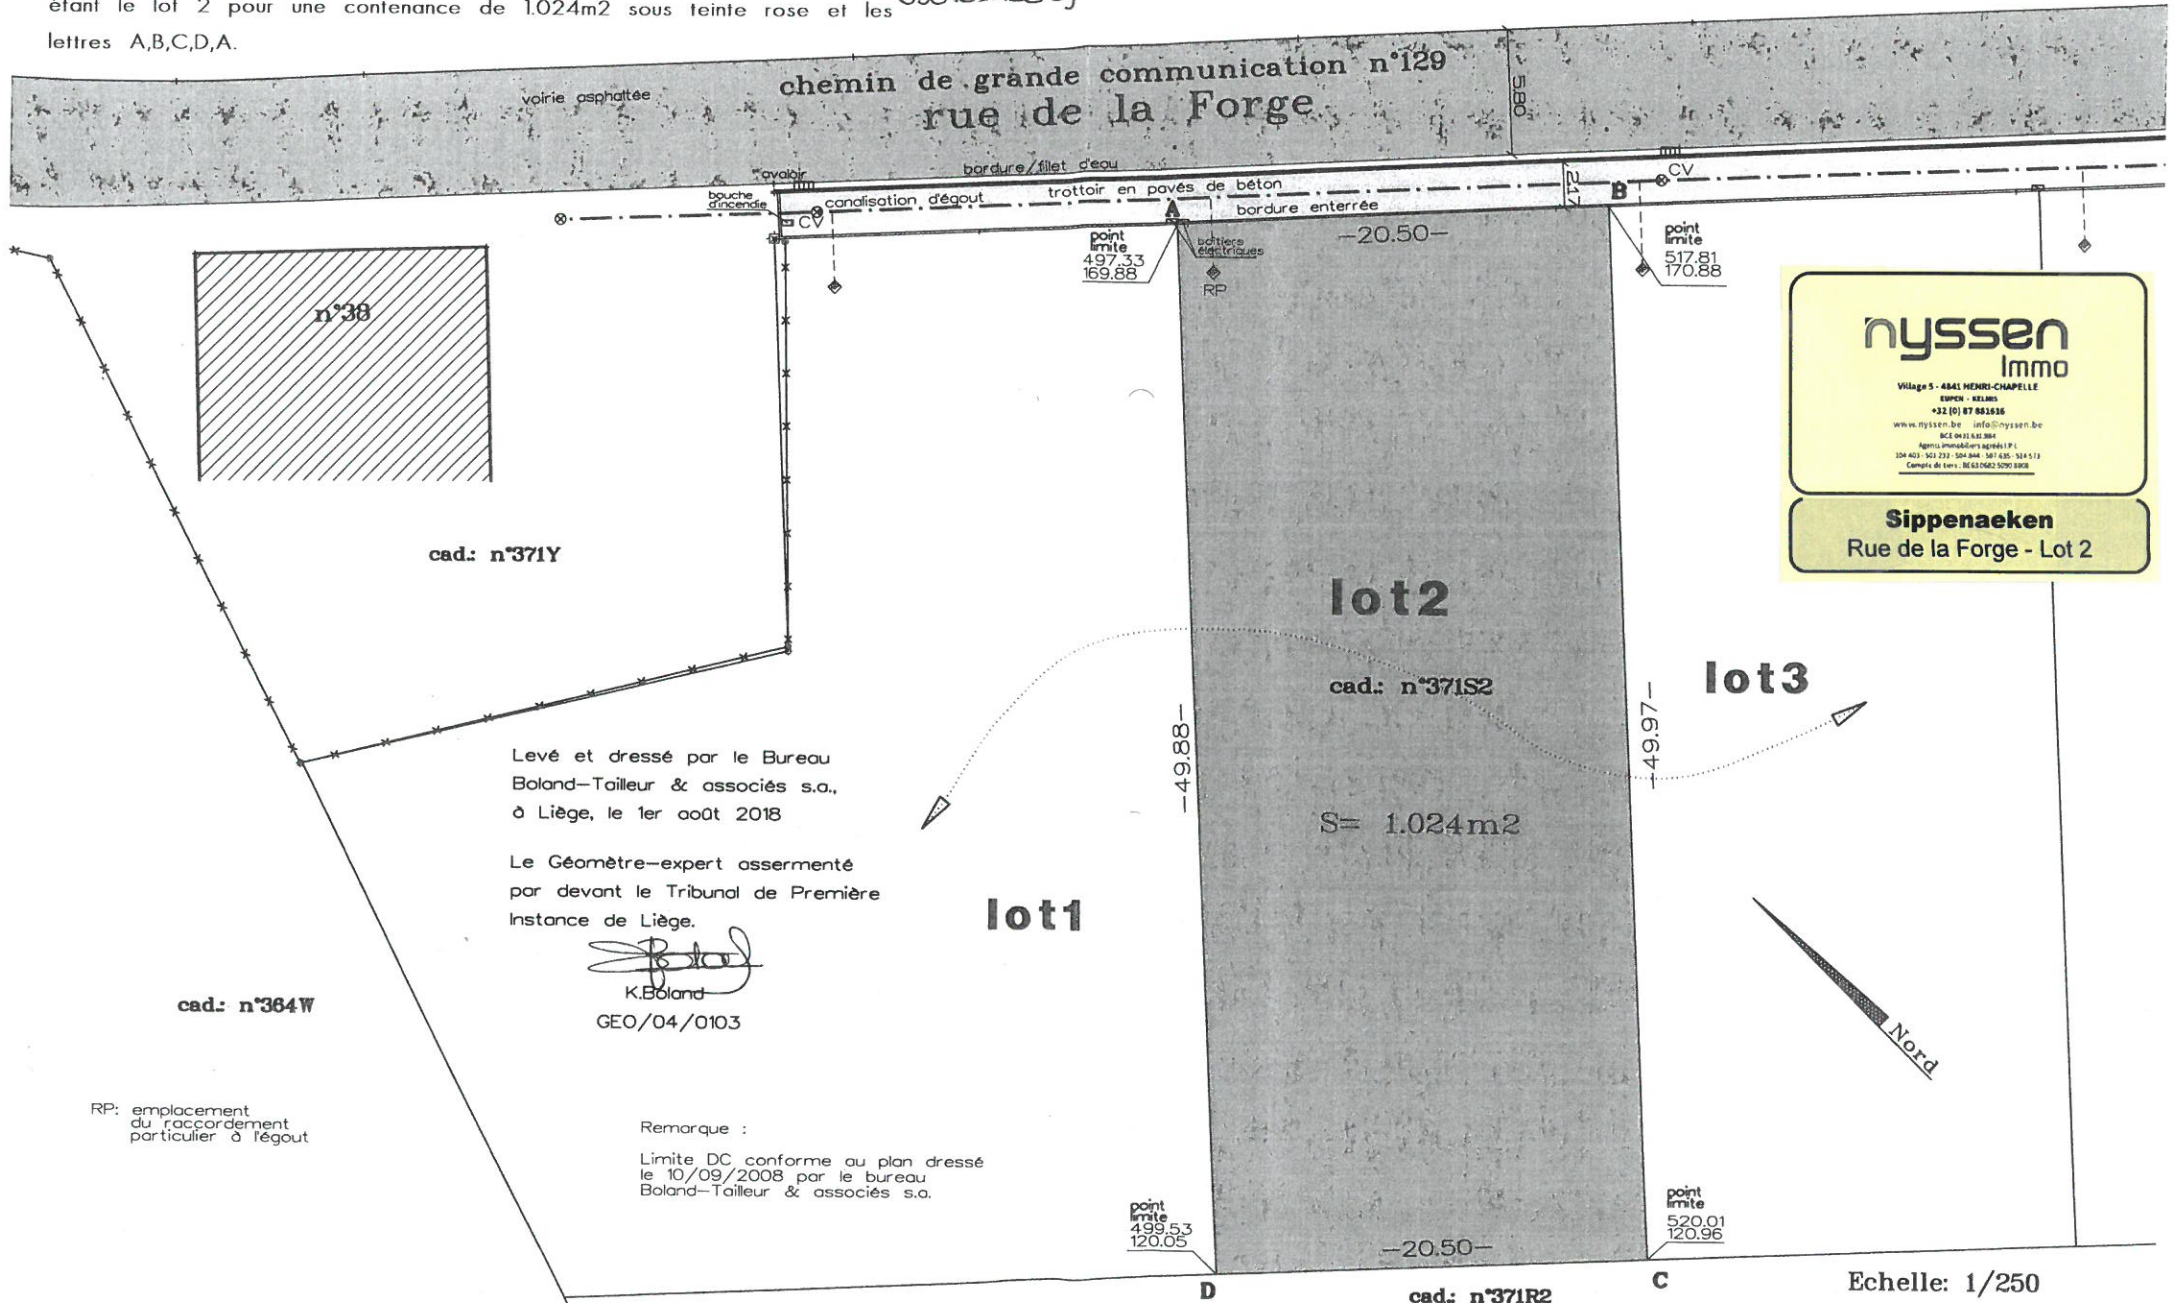

nyssen Immo
 Village 5 - 4841 HENRI-CHAPELLE
 IMPER. KELLER
 +32 (0) 87 681636
 www.nyssen.be info@nyssen.be
 BECE 0431.832.384
 Agence Immobilière NYSSEN I.P.L.
 104 403 - 503 233 - 504 044 - 587 635 - 504 513
 Compte de tiers : BE 637462 5095 8008

Sippenaeken
 Rue de la Forge - Lot 2

Levé et dressé par le Bureau Boland-Tailleur & associés s.a., à Liège, le 1er août 2018

Le Géomètre-expert assermenté par devant le Tribunal de Première Instance de Liège.

[Signature]
 K.Boland
 GEO/04/0103

Remarque :
 Limite DC conforme au plan dressé le 10/09/2008 par le bureau Boland-Tailleur & associés s.a.

RP: emplacement du raccordement particulier à l'égout

cad.: n°364W


cad.: n°371Y

lot2
 cad.: n°371S2
 S= 1.024m2

lot3

cad.: n°371R2

Echelle: 1/250

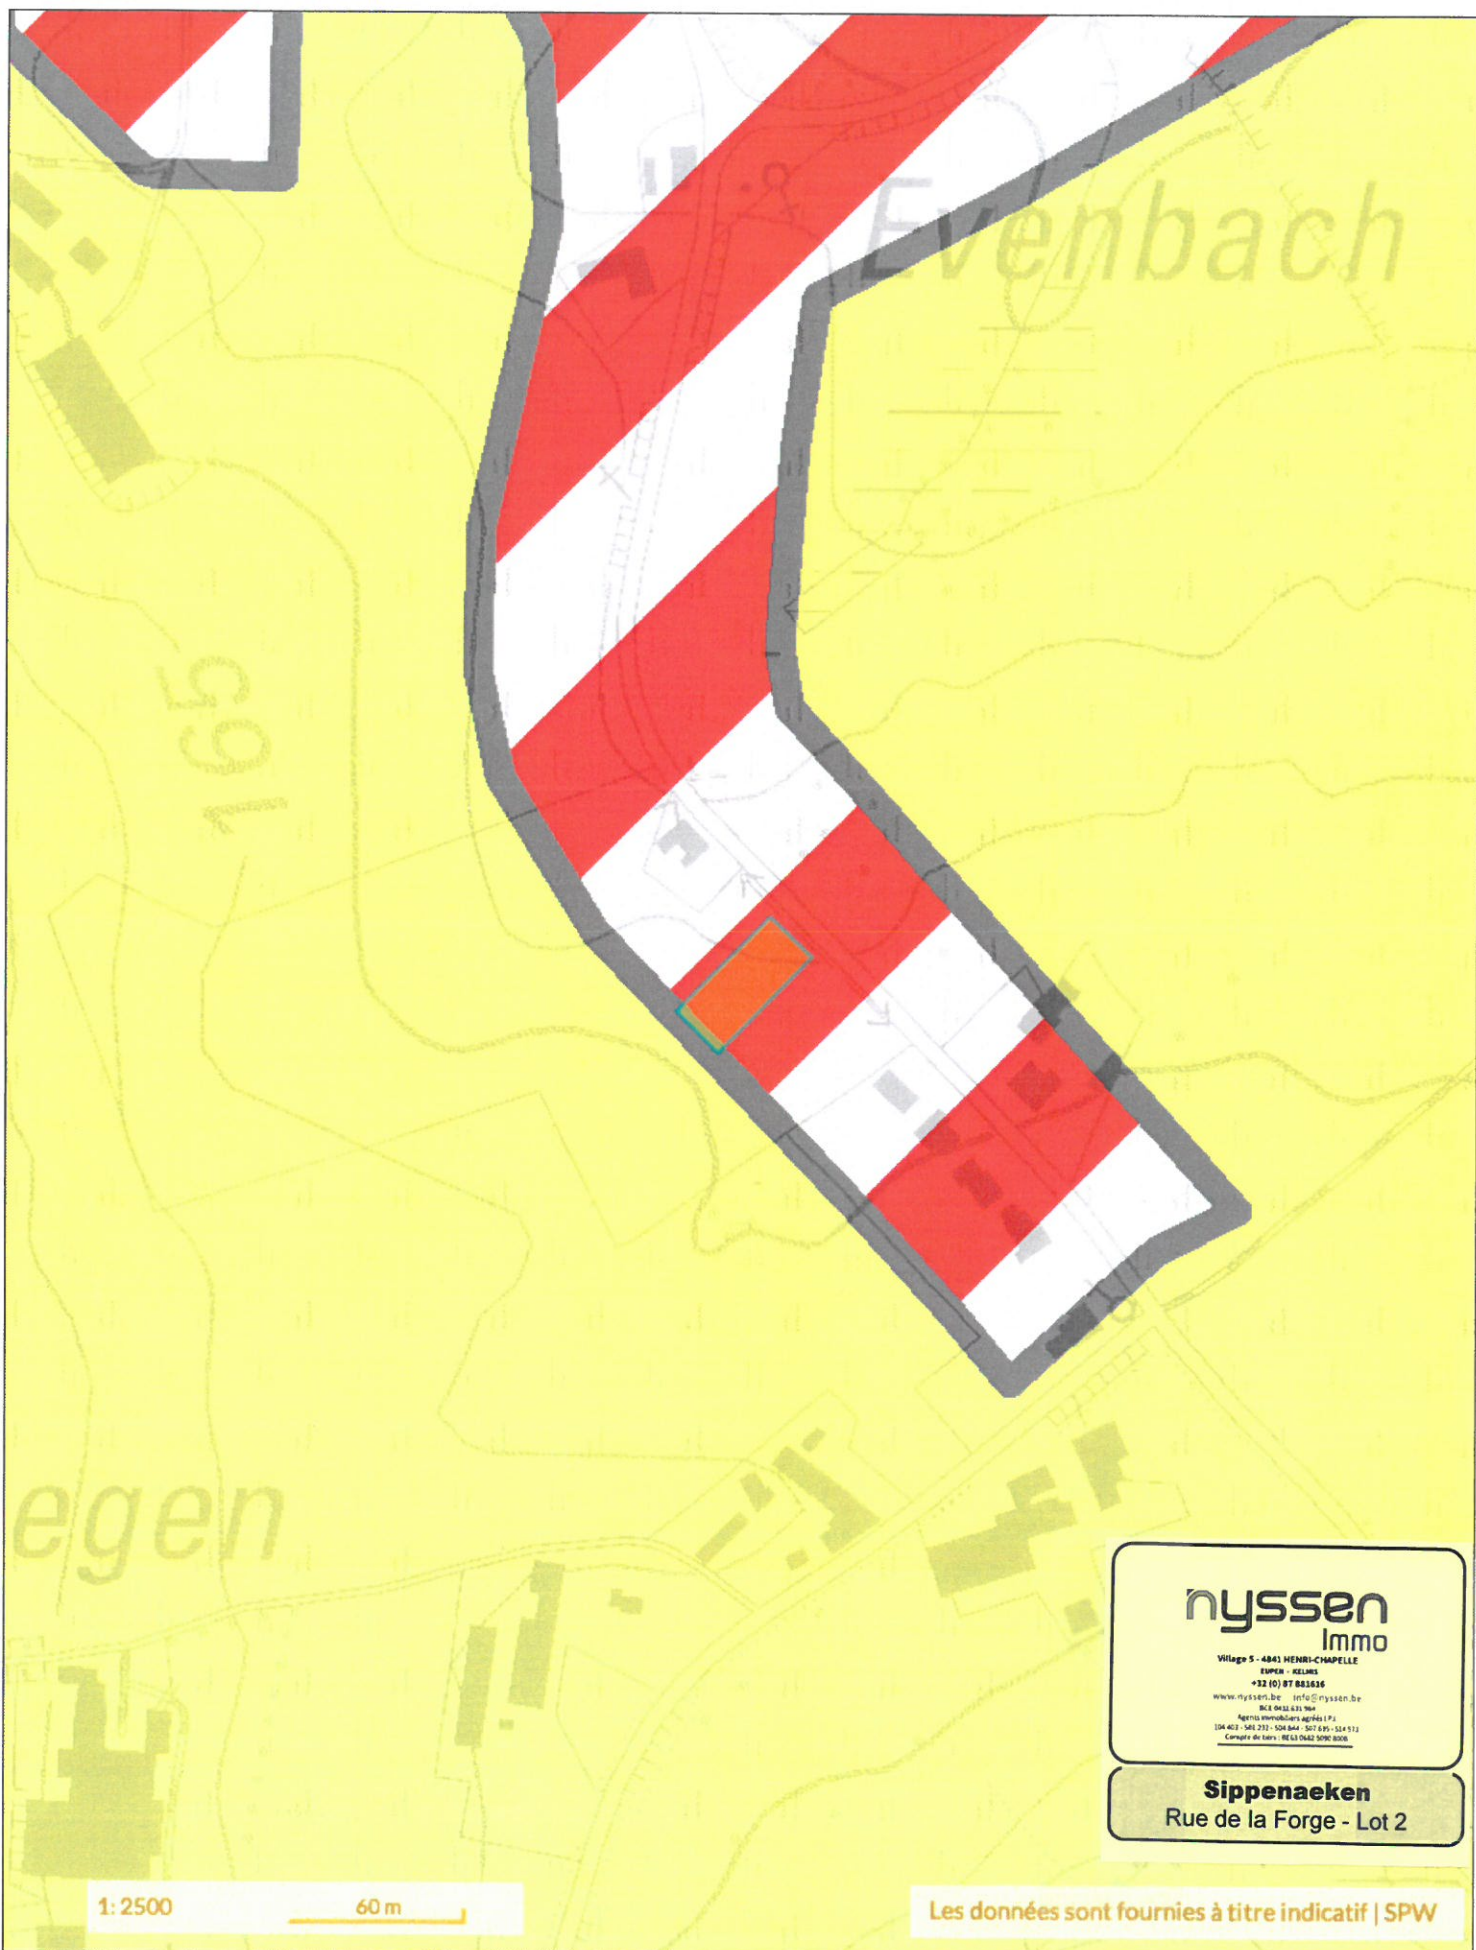

nysse
Immo

Village 5 - 4041 HEMBI-CHAPELLE
RUPEN - KELSING

+32 (0) 87 881616

www.nysse.be info@nysse.be

BELE 0432 632 700

Agents Immobilières agréés I.P.I.

104 402 - 543 271 - 504 844 - 507 635 - 524 112

Compte de tiers - BE16 7842 5096 0000

Sippenaeken
Rue de la Forge - Lot 2

1: 2500

60 m

Les données sont fournies à titre indicatif | SPW