



Service Public
Fédéral
FINANCES

DOCUMENTATION
PATRIMONIALE


Extrait du plan parcellaire cadastral

Centré sur :
EUPEN GEM 1

Situation la plus récente

Fait le 08/09/2020

Échelle : 1 : 1001

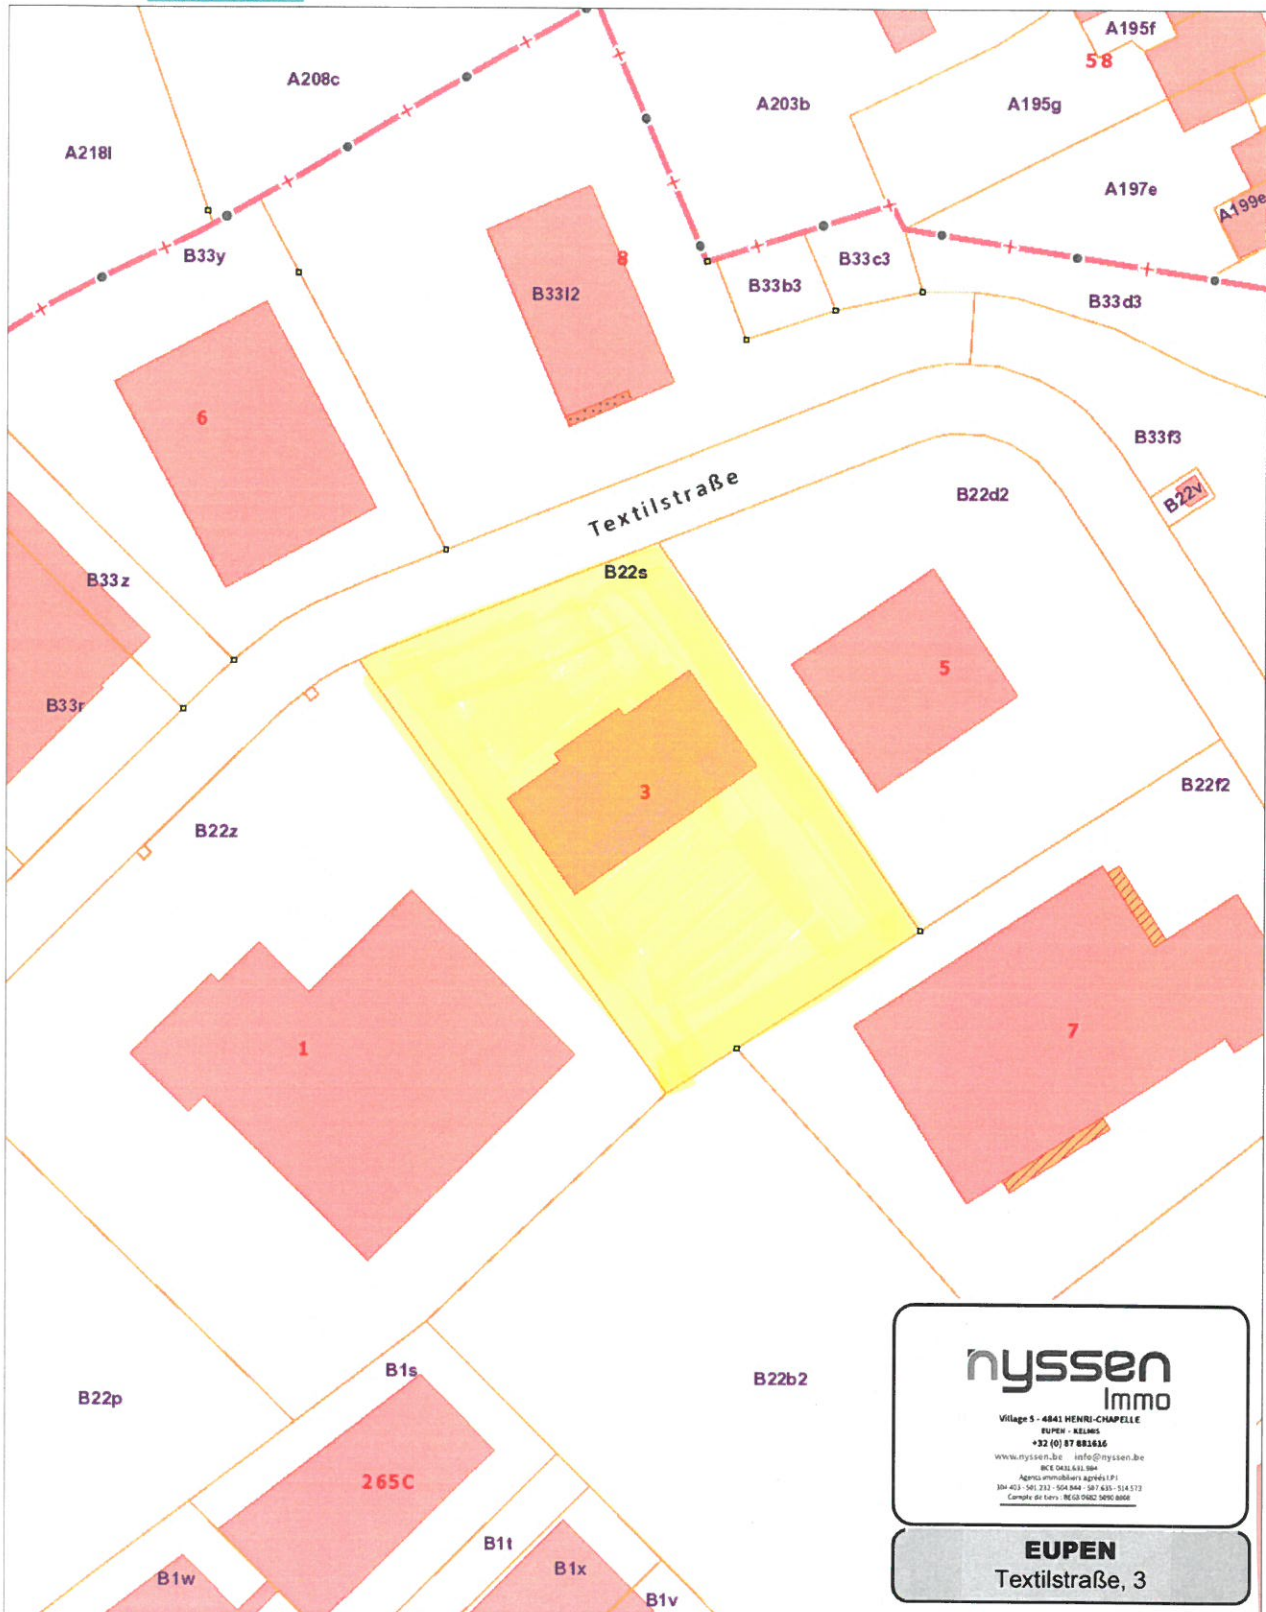


nysse
Immo

Village 5 - 4841 HENRI-CHAPELLE
EUPEN - KEMMERS
+32 (0) 87 881836
www.nysse.be info@nysse.be
BCE 0433.631.984
AGENTS IMMOBILIAIRES AGRÉÉS I.F.P.I.
IM 413 540 232 - 504 844 - 587 633 - 514 513
Compte de tiers - BE 03 0802 5890 8806

EUPEN
Textilstraße, 3

L'AGDP est l'auteur du plan parcellaire cadastral et le producteur de la base de données de laquelle les données sont reprises et jouit de la propriété intellectuelle comme repris dans la loi sur les droits d'auteurs et les droits des bases de données. Depuis le 01/01/2018 les bâtiments du plan parcellaire cadastral seront repris progressivement et remplacés par un set de données (= Bpn_ReBu autrement dit Bâtiment Régionaux) géré par les régions. L'AGDP ne sera dès lors plus responsable pour la représentation des bâtiments sur le plan parcellaire cadastral.



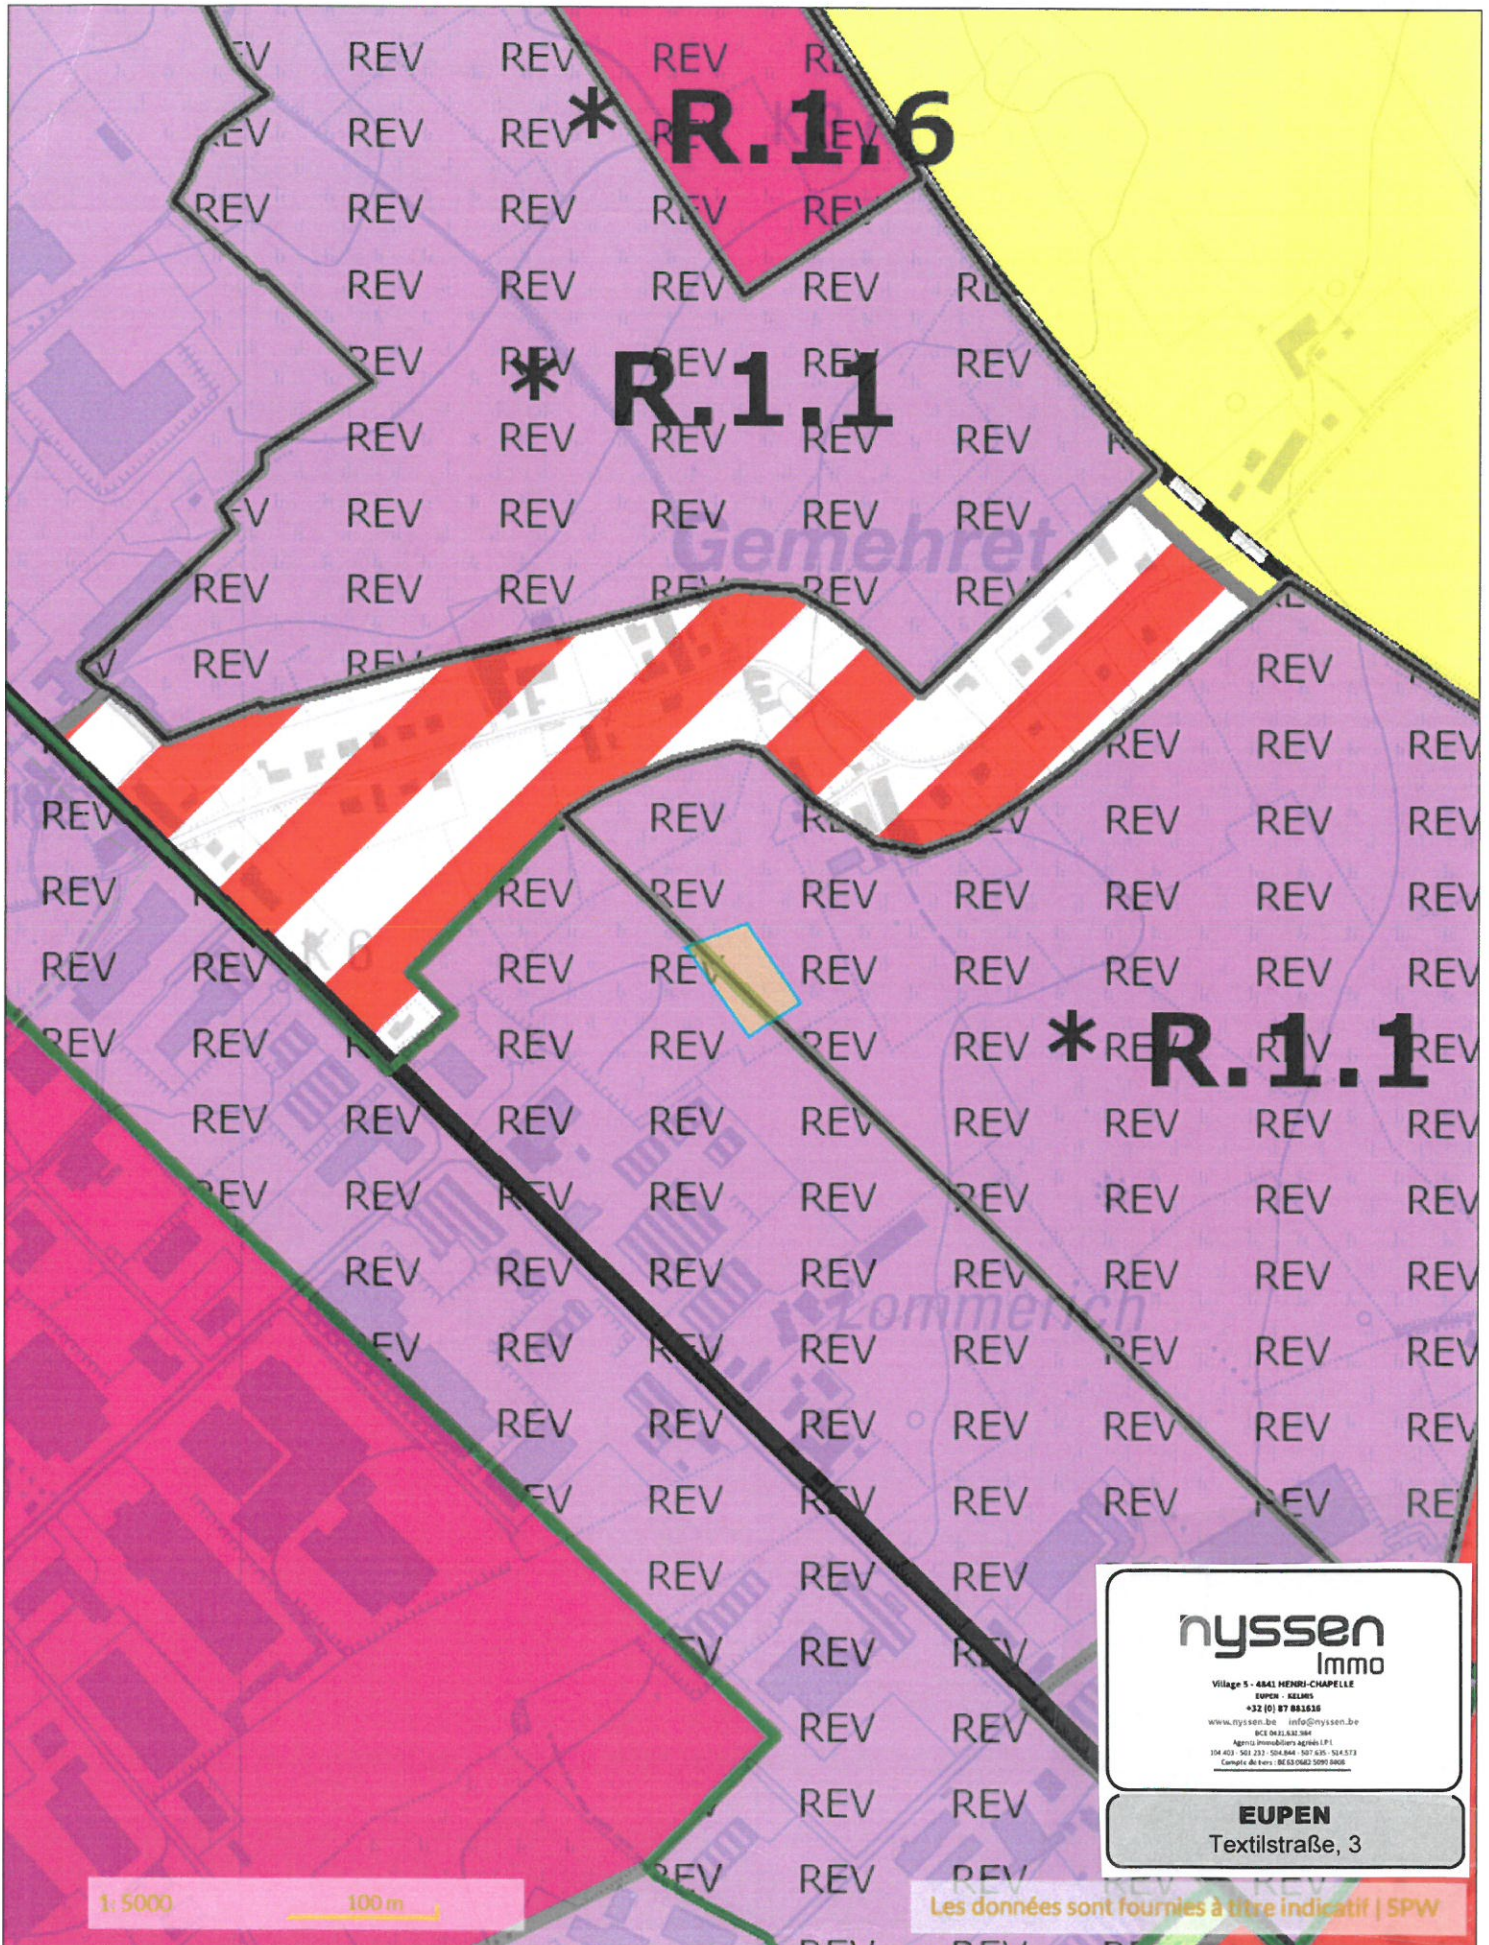

*** R.1.6**

*** R.1.1**

*** R.1.1**

1:5000 100m

nyssen
Immo

Village 5 - 4841 HENRI-CHAPELLE
EUPEN - BELGIUM
+32 (0) 87 881638
www.nyssen.be info@nyssen.be
BCE 081230346
Agents immobiliers agréés I.P.I.
104 402 542 232 504 884 507 430 544 573
Compteur de tiers: BE0306023090 0000

EUPEN
Textilstraße, 3