


PROVINCE DE LIEGE - Commune de WAIMES

VILLAGE DE WALK - LOTISSEMENT DE LA SOC.S.G.I.
 DEMANDE DE: Meur. H.P.u. ZUTPHEN, WALSTRAAT, II.
 NL.-5712-MN.-SOMEREN.

COMMUNE DE WAI
 DOSSIER: Z

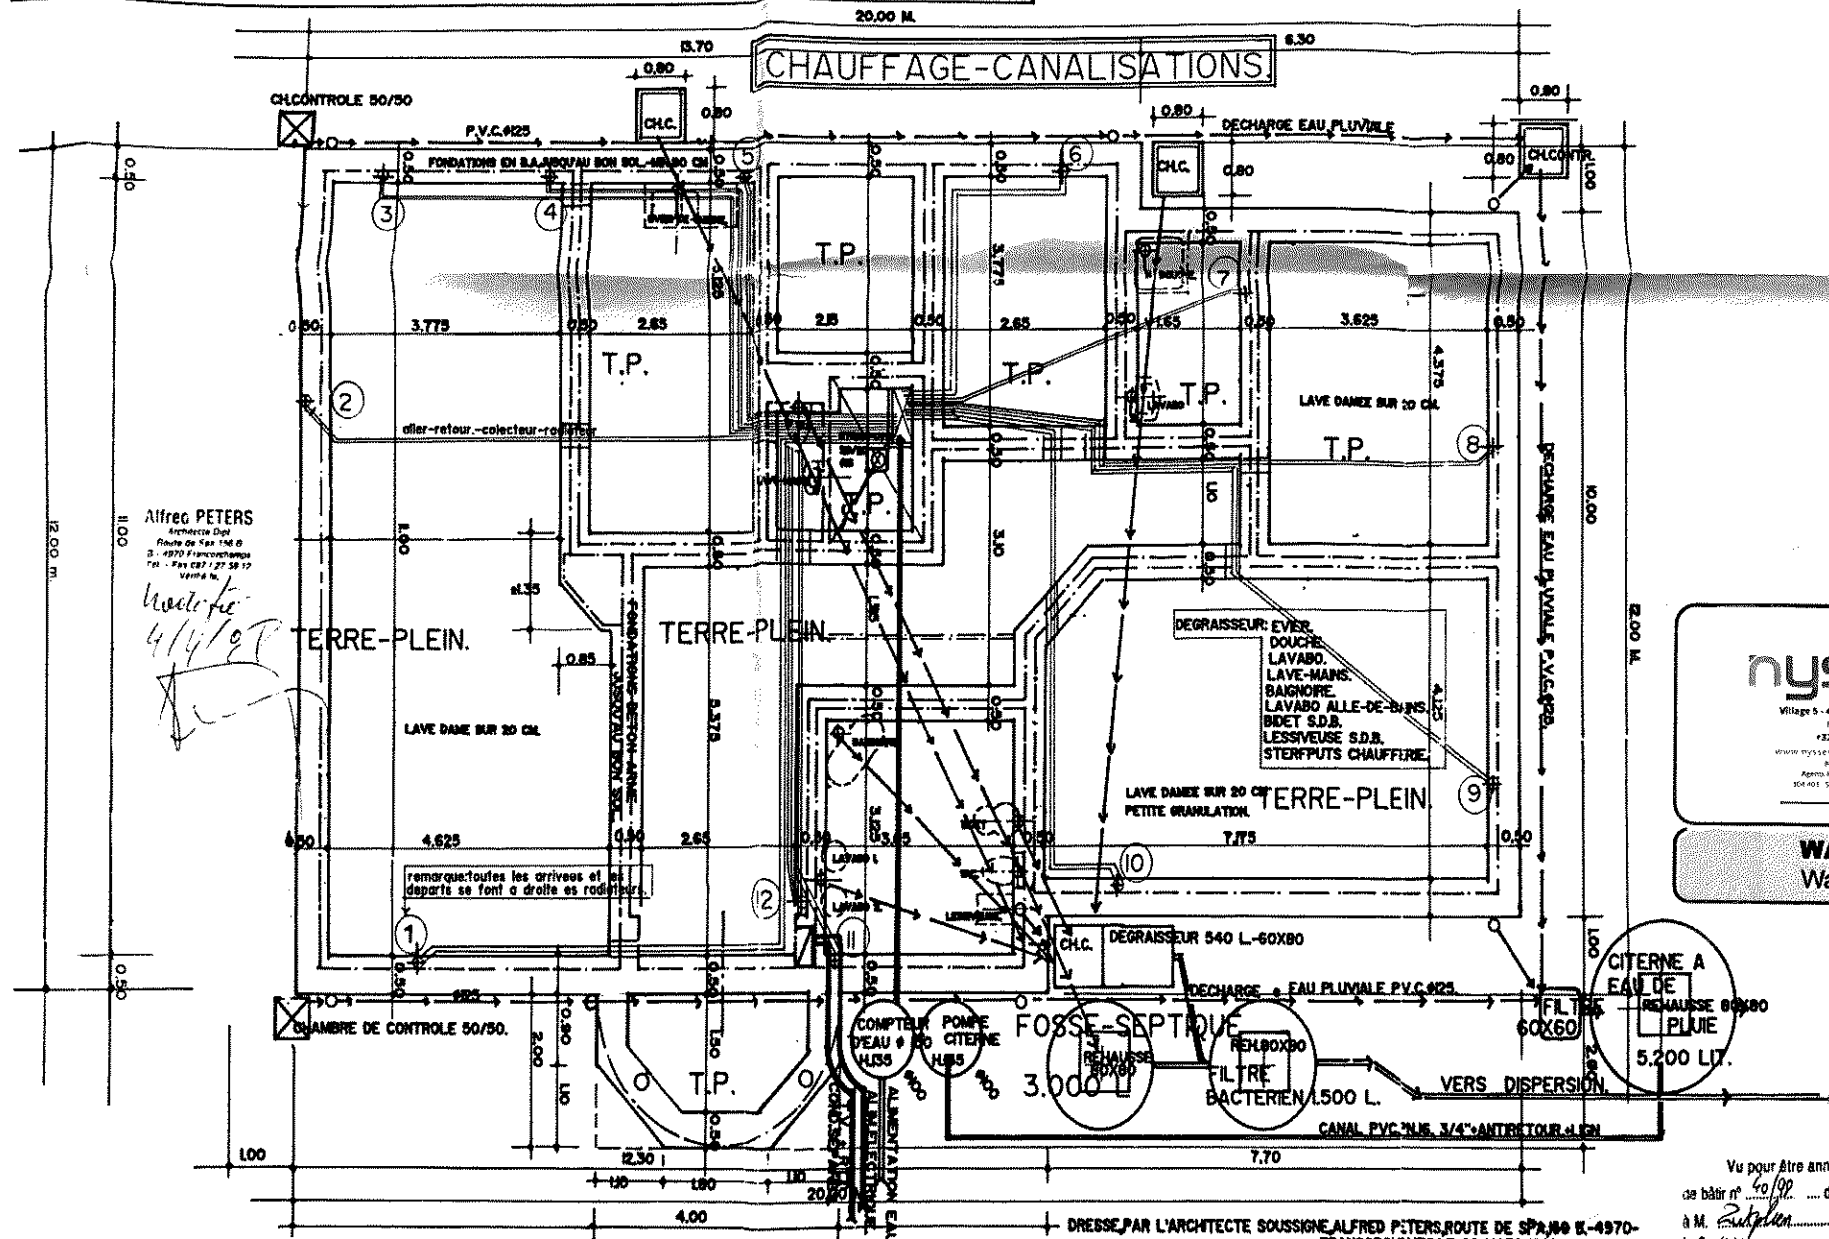

Alfred PETERS
 Architecte Dipl.
 Route de Spa 184 B
 B-4970 Francorchamps
 Tel. - Fax 081 27 58 12
 Vierge n.

Handwritten notes:
 4/4/99
 [Signature]

remarque: toutes les arrivées et
 départs se font à droite et radiateurs

nysse
 Village 5 - 4843 HENRI-CHARPILLE
 10705 - NEMES
 +32 (0) 87 881616
 www.nysse.be info@nysse.be
 02 20 83 11 86
 Agents: thomas@nysse.be
 00401 521 232 564 844 507 635

WAIMES
 Walk, 184

CITERNE A
 EAU DE
 PLUIE
 5.200 LIT.


FUNDAMENTE- FONDATIONS- ECHELLE: 1/50.

DRESSE PAR L'ARCHITECTE SOUSSIGNE ALFRED PETERS, ROUTE DE SPA 184 B - 4970 -
 FRANCORCHAMPS LE 06 MARS 1998.
 POUR ACCORD, LE RENDREUR, L'ARCHITECTE.

Vu pour être annexé au permis
 de bâtir n° 40/99, délivré le
 à M. Zutphen
 Le Secrétaire
 Le Bourgmestre

PROVINCE: LIEGE. Commune: WAIMES.

VILLAGE DE WALK. LOTISSEMENT DE S.G.I.
DEMANDE DE MEUR. H.P.M.u.ZUTPHEN, WALSTRAAT, 1
NL.5712.MNSOMEREN.

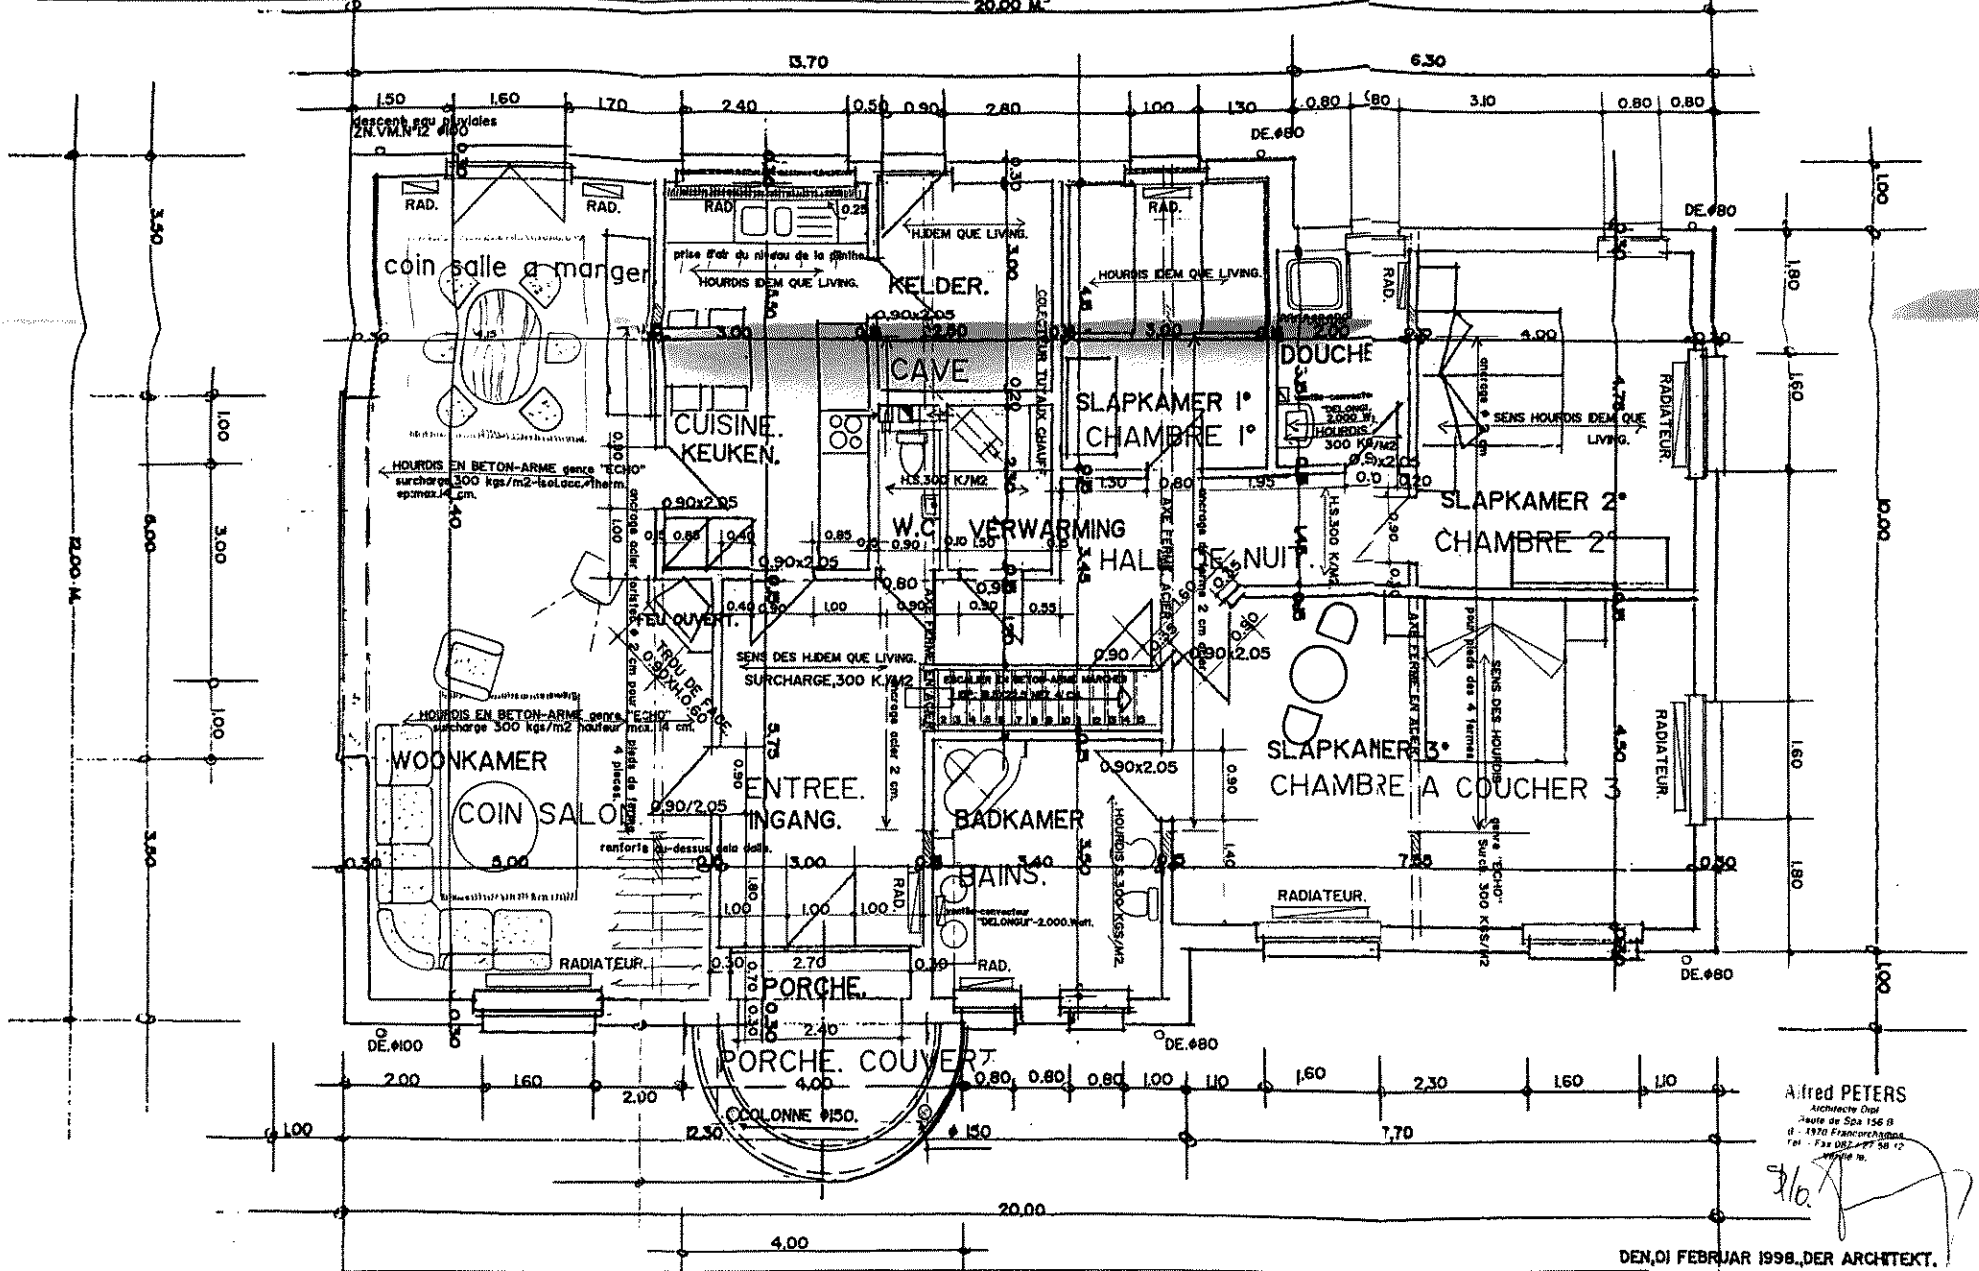

Alfred PETERS
Architecte Dipl.
N° de 504 156 B
d - 1970 Francorchamps
tel - Fax 082 77 58 12
1978 n.

[Handwritten signature]

DEN, 01 FEBRUAR 1998, DER ARCHTEKT.

GELIJKVLOER - REZ - DE - CHAUSSEE. ECH: 1/50

[Handwritten signature]


PROVINCE DE LIEGE. Commune de: WAIMES.

VILLAGE DE WALK. LOTISSEMENT DE LA SOC.S.G.I.

DEMANDEUR: Meur.H.P.u.ZÜTPHEN,WALSTRAAT,II NL.5712 MN.SOMEREN.

COMMUNE DE W

DOSIER:Z

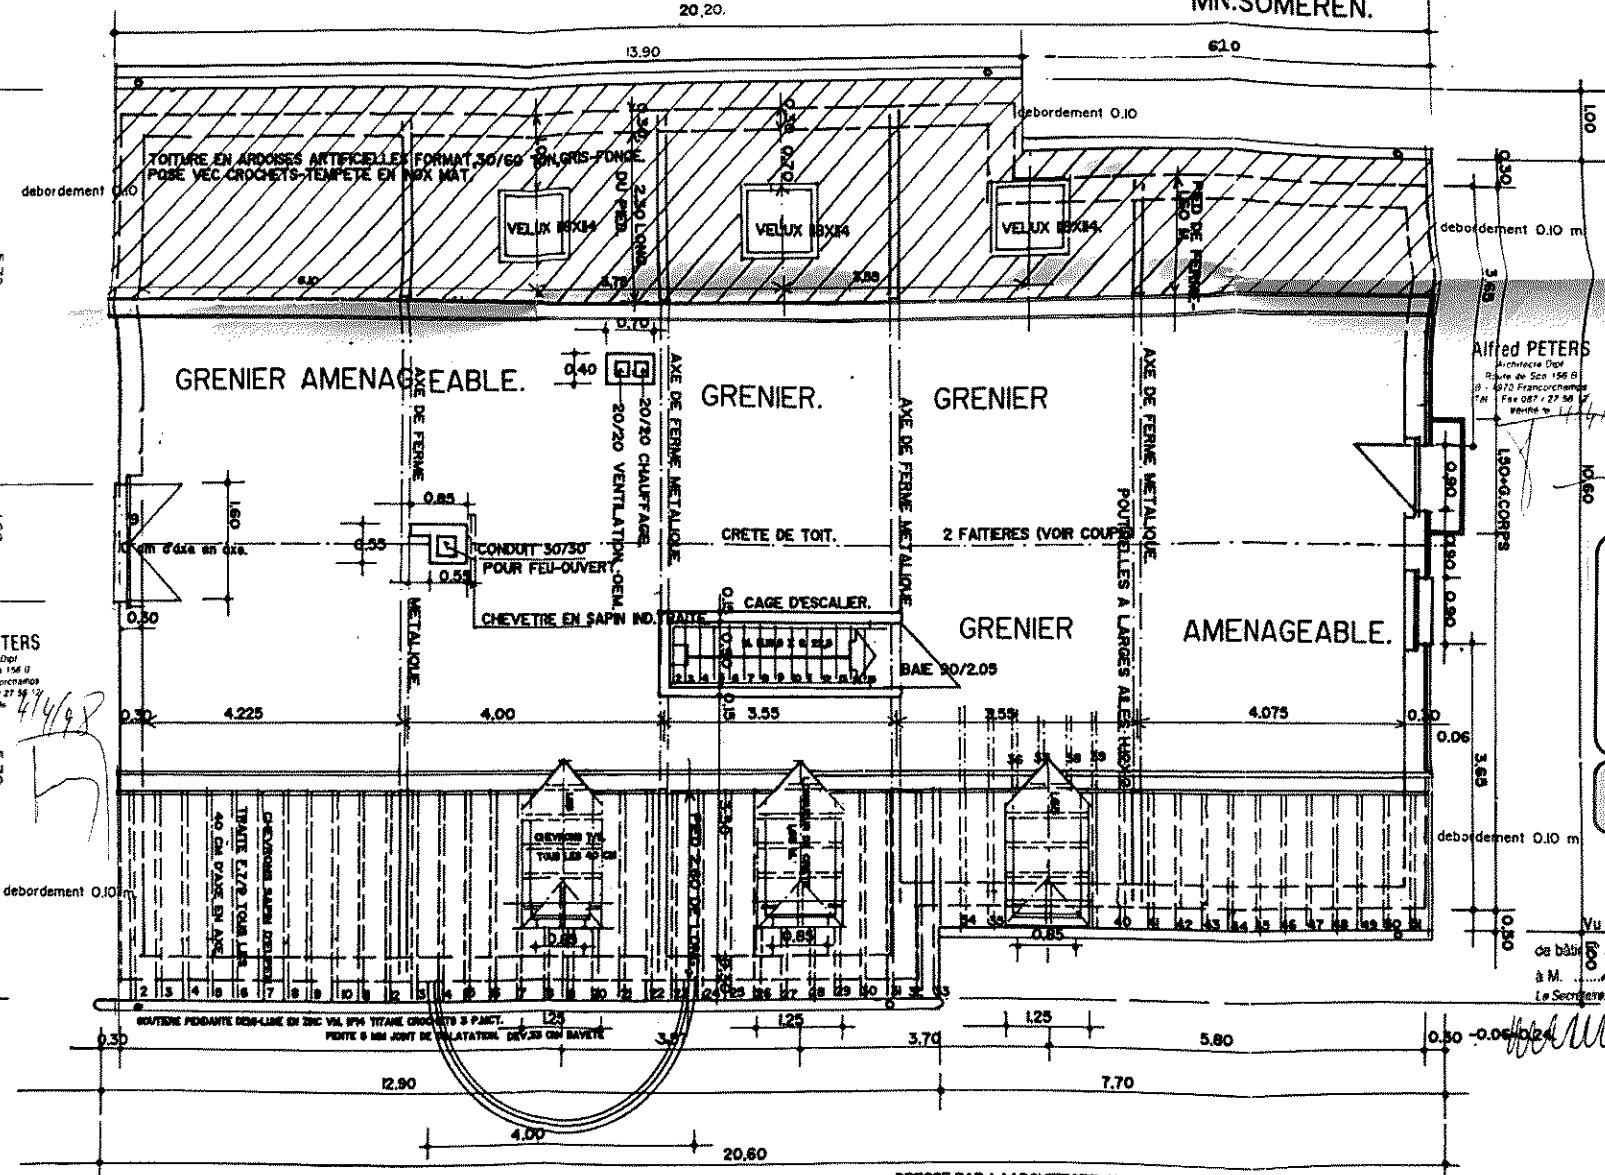

Alfred PETERS
Architecte Dipl.
Route de Spa 156 B
3 - 4970 Francorchamps
T.M. - Fax 087 / 27 56 10
Vendredi le 4/4/98

Alfred PETERS
Architecte Dipl.
Route de Spa 156 B
3 - 4970 Francorchamps
T.M. - Fax 087 / 27 56 10
Vendredi le 4/4/98

nyssen
Village 5 - 4841 HENRI-CHAPELLE
LUPAT, BELGIUM
+32 (0) 87 881616
www.nyssen.be info@nyssen.be
RCS 0483194
Agence immobilière agréée C.P.
104 003 501 201 - 509 844 - 201 416


WAIMES
Walk, 184

Vu pour être annexé au permis
de bâtir n° 40/98 délivré le 04.03.1998
à M. Zülphen
Le Secrétaire Le Bourgmestre

DRESSE PAR L'ARCHITECTE ALFRED PETERS, ROUTE DE SPA 156 B.B-4970-FRANCORCHAMPS.
DEN 06 MÄRZ 1998 DER ARCHTEKT.

1° verdieping.- 1° ETAGE. ECHELLE: 1/50.

P.O. Alfred PETERS
Architecte Dipl.
Route de Spa 156 B
3 - 4970 Francorchamps
T.M. - Fax 087 / 27 56 10
Vendredi le

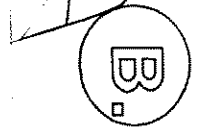

nyssen

Village S - 4841 HENRI-CHAPELLE
LUPIN - BELGIUM
+32 (0) 87 861616
www.nyssen.be info@nyssen.be
BEE 041 07 56
Agents immobiliers agréés IPI
104 001 101 717 104 004 102 635


WAIMES
Walk, 184

PROVINCE DE LIEGE.
COMMUNE DE WAIMES. VILLAGE DE WALK.

LOTISSEMENT S.G.I. LOT N°31. AUTORISE, LE 9 AVRIL 1966. modif. du: 23/09/75.

DEMANDEUR: H.P.M.u. ZUTPHEN, WALSTRAAT, I. I. NL. 5712.MN.-SOMEREN.

4 FERMES EN ACER. POUTRELLES 12X12. CALCUL PAR L'INGENIEUR DU CLIENT.

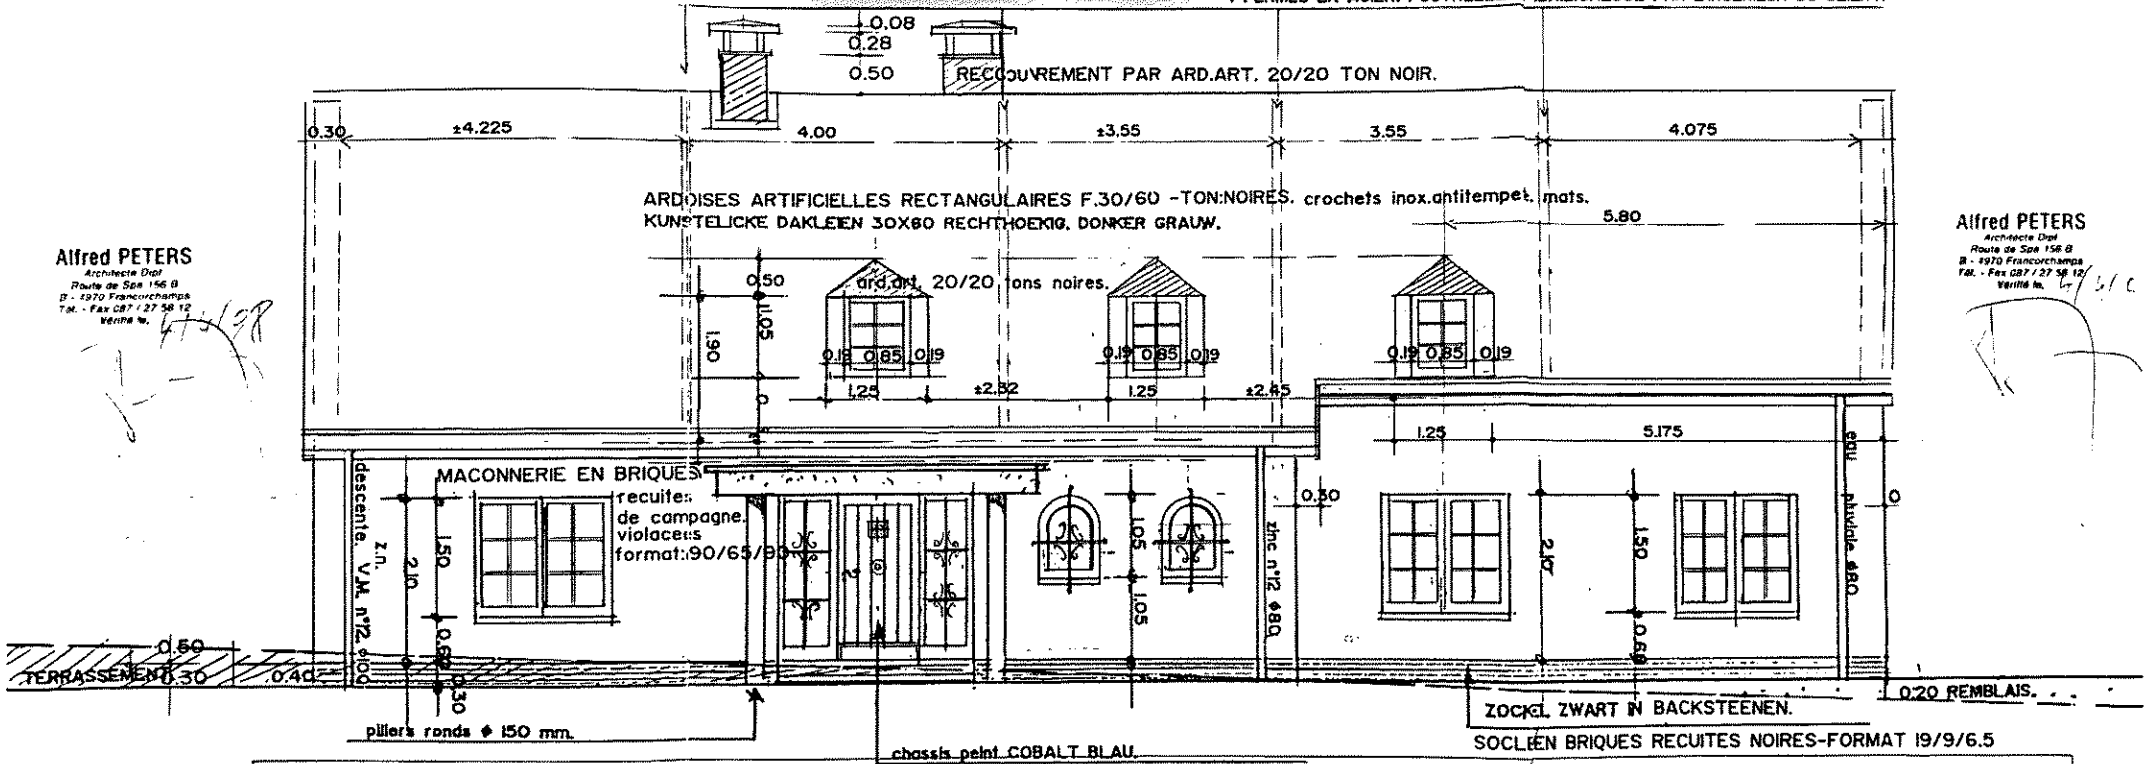

Alfred PETERS
Architecte Dipl
Route de Spa 156 B
B - 4970 Francorchamps
Tel. - Fax 087 / 27 56 12
Vérifié n°

Alfred PETERS
Architecte Dipl
Route de Spa 156 B
B - 4970 Francorchamps
Tel. - Fax 087 / 27 56 12
Vérifié n°

VORDERFRONT. NORD - WESTEN. SCHAAL: 1/50
FACADE PRINCIPALE NORD-OUEST. ECHELLE: 1/50.

dresse par l'architecte Alfred Peters, route de spa, 156 B, 4970 Francorchamps, le 20 décembre 1997. MODIFICATIF DU 06 MARS 1998.

POUR ACCORD, LE DEMANDEUR,


[Signature]

L'ARCHITECTE

Alfred PETERS
Architecte Dipl
Route de Spa 156 B
B - 4970 Francorchamps
Tel. - Fax 087 / 27 56 12
Vérifié n°

[Signature]

PROVINCE DE LIEGE.
 COMMUNE DE WAIMES.
 VILLAGE DE WALK.

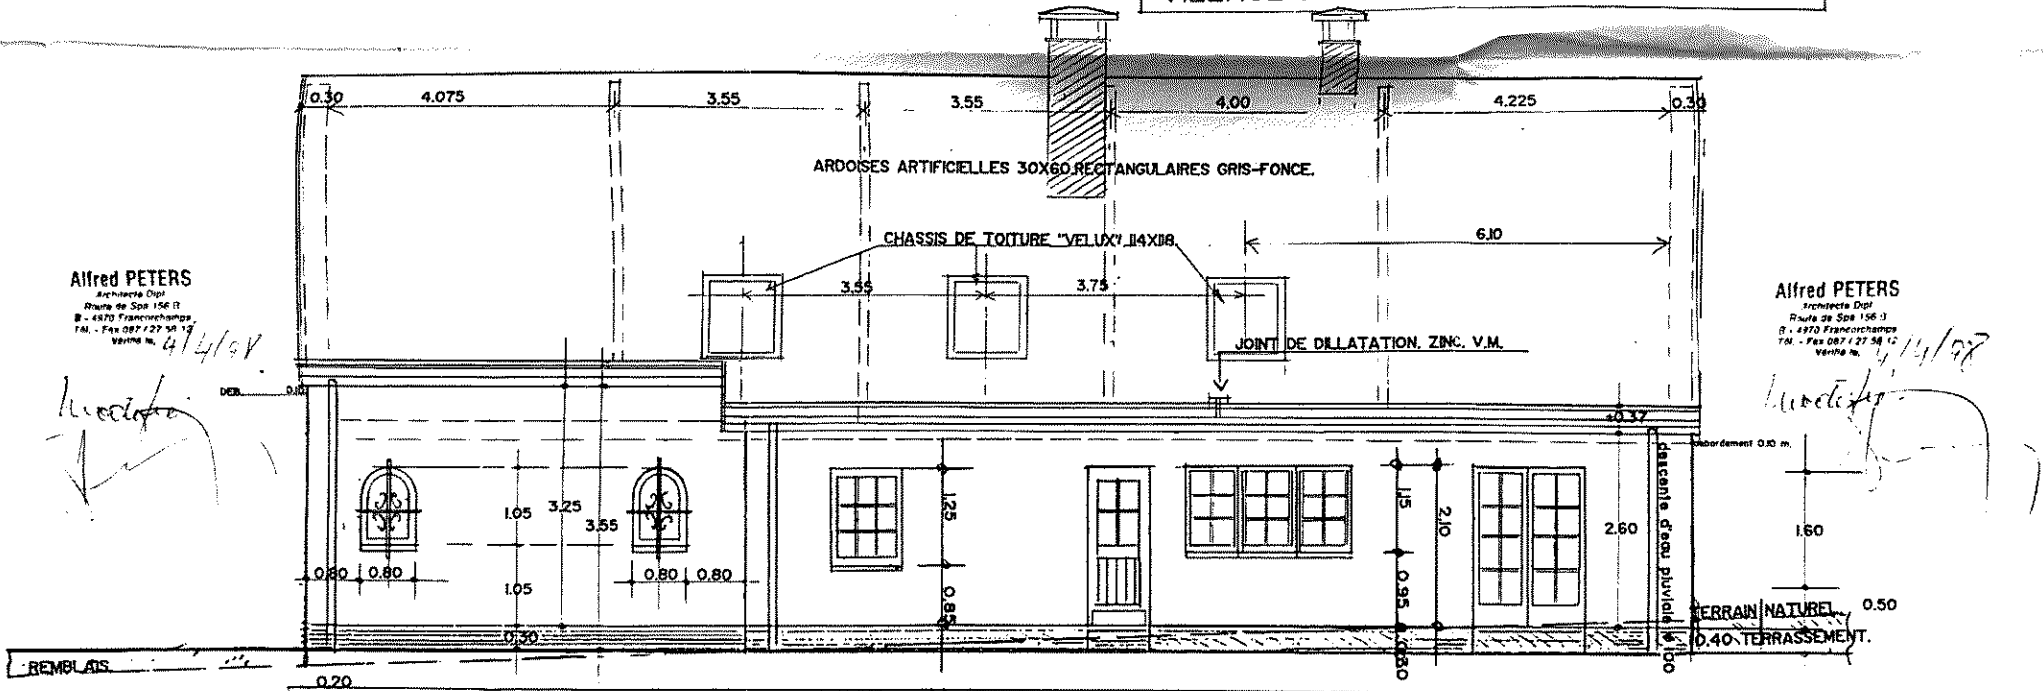

Alfred PETERS
 Architecte Dipl.
 Route de Spa 156 B
 B - 4970 Francorchamps
 Tél. - Fax 087 / 27 58 12
 Ville de W. 4/14/97

Alfred PETERS
 Architecte Dipl.
 Route de Spa 156 B
 B - 4970 Francorchamps
 Tél. - Fax 087 / 27 58 12
 Ville de W. 4/14/97

HINTERFRONT. SUDEN - WESTEN.
 FACADE ARRIERE. SUD-OUEST.

dresse par l'architecte soussigné, Alfred PETERS, route de spa, 56 b.4970.Francorchamps, le 20 décembre 1997. MODIFICATIF DU 06 MARS 1998.
 POUR ACCORD LE DEMANDEUR, L'ARCHITECTE.

Alfred PETERS
 Architecte Dipl.
 Route de Spa 156 B
 B - 4970 Francorchamps
 Tél. - Fax 087 / 27 58 12
 Ville de W. 4/14/97


nysse
 Village 5 - 4841 HENRI-CHAPELLE
 TUXE - 41100
 +33 (0) 37 81616
 www.nysse.be info@nysse.be
 BE 0474 43 884
 Agence immobilière indépendante
 0470 50 239 - 0474 501 638

WAIMES
 Walk, 184

PROVINCE DE LIEGE.

COMMUNE DE WAIMES.

-AUTORISE, LE 9 AVRIL 1966. modif. du: 23/09/75.
DEMANDEUR: H.P.M.u. ZUTPHEN, WALSTRAAT, 11.
NL. 5712.MN.SOMEREN.

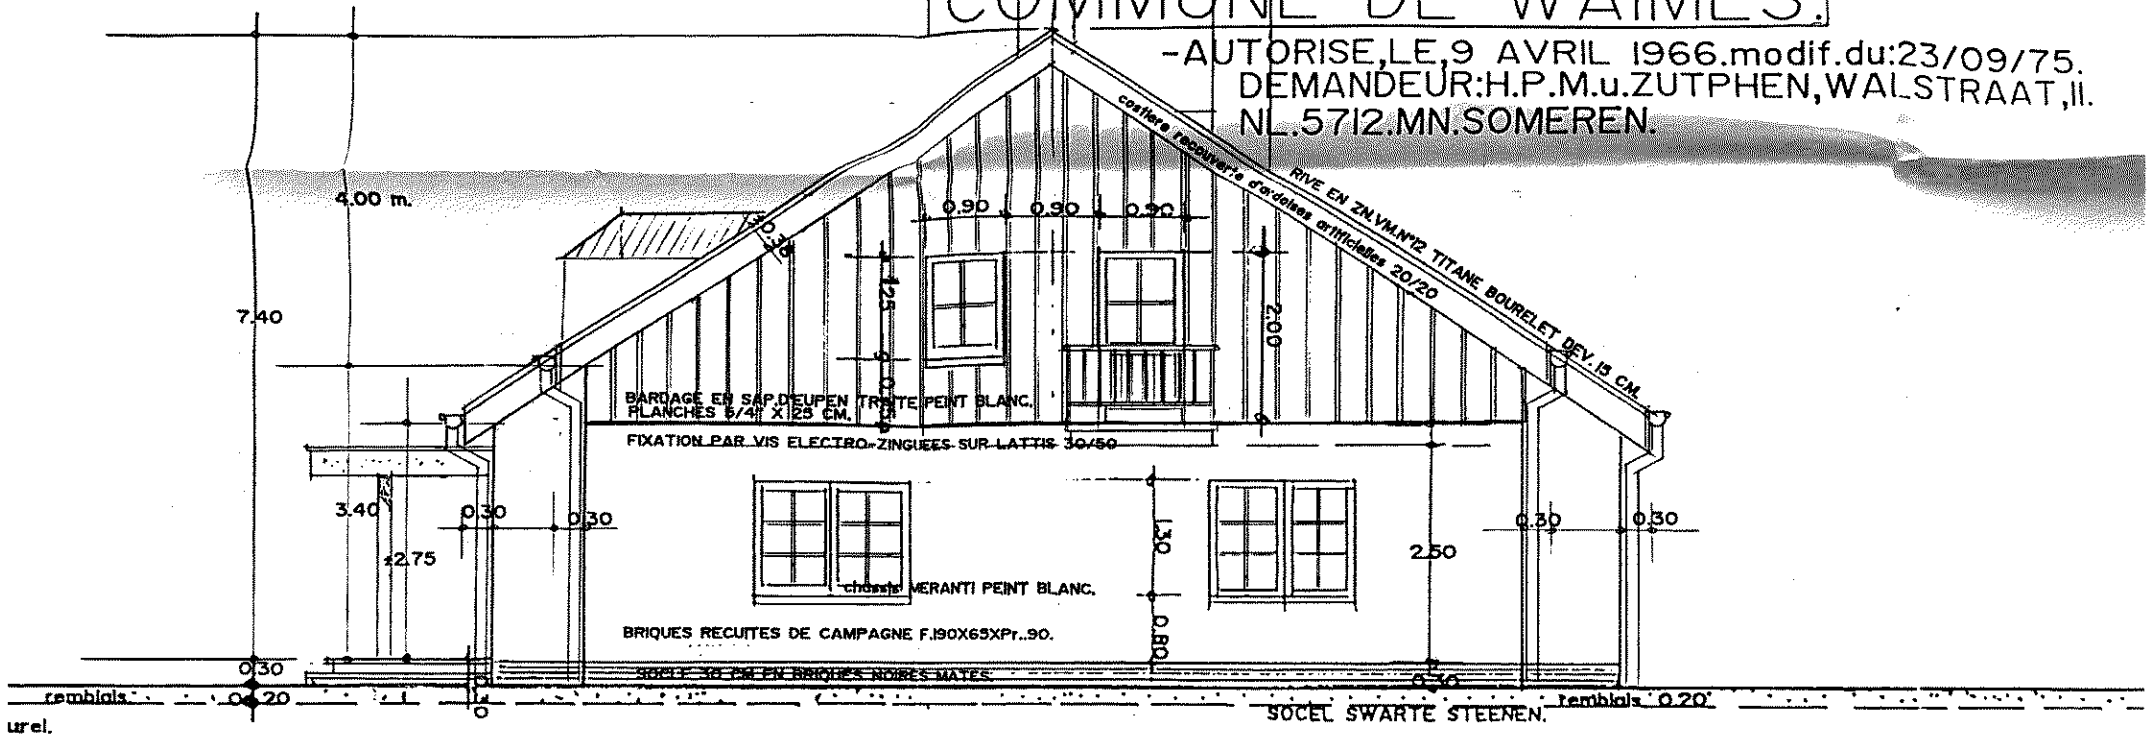

RECHTE GEEVEL. NOORDEN-WESTEN.

PIGNON DE DROITE. NORD-OUEST. ECHELLE: 1/50.

dresse par l'architecte Alfred PETERS, route de spa, 56 b. 4970-Francorchamps, le 20 décembre 1997.

MODIFICATIF DU 06 MARS 1998.

POUR ACCORD, LE DEMANDEUR,

L'ARCHITECTE.

Alfred PETERS

Architecte Dip.
Rue de Spa 56 b
B-4970 Francorchamps
Tél. - Fax 087 / 27 58 12
Votino n.

nyssen


Village 5 - 4841 HENRI-CHAPELLE
1400 - BELGIUM
+32 (0) 67 881616
www.nyssen.be info@nyssen.be
RCE 093422/004
Agents immobiliers BRUXELLES
39431 30 21-55494 30143

WAIMES
Walk, 184

PROVINCE DE LIEGE.
COMMUNE DE WAIMES.

LOTISSEMENT-S.G.I. LOT N°31.-AUTORISE,
DEMANDEUR:H.P.M.u.ZUTPHEN,
walstraat,11-NL. 5712-MN. SOMEREN

LE,09 AVRIL,1966.
modif.du:23/08/75.

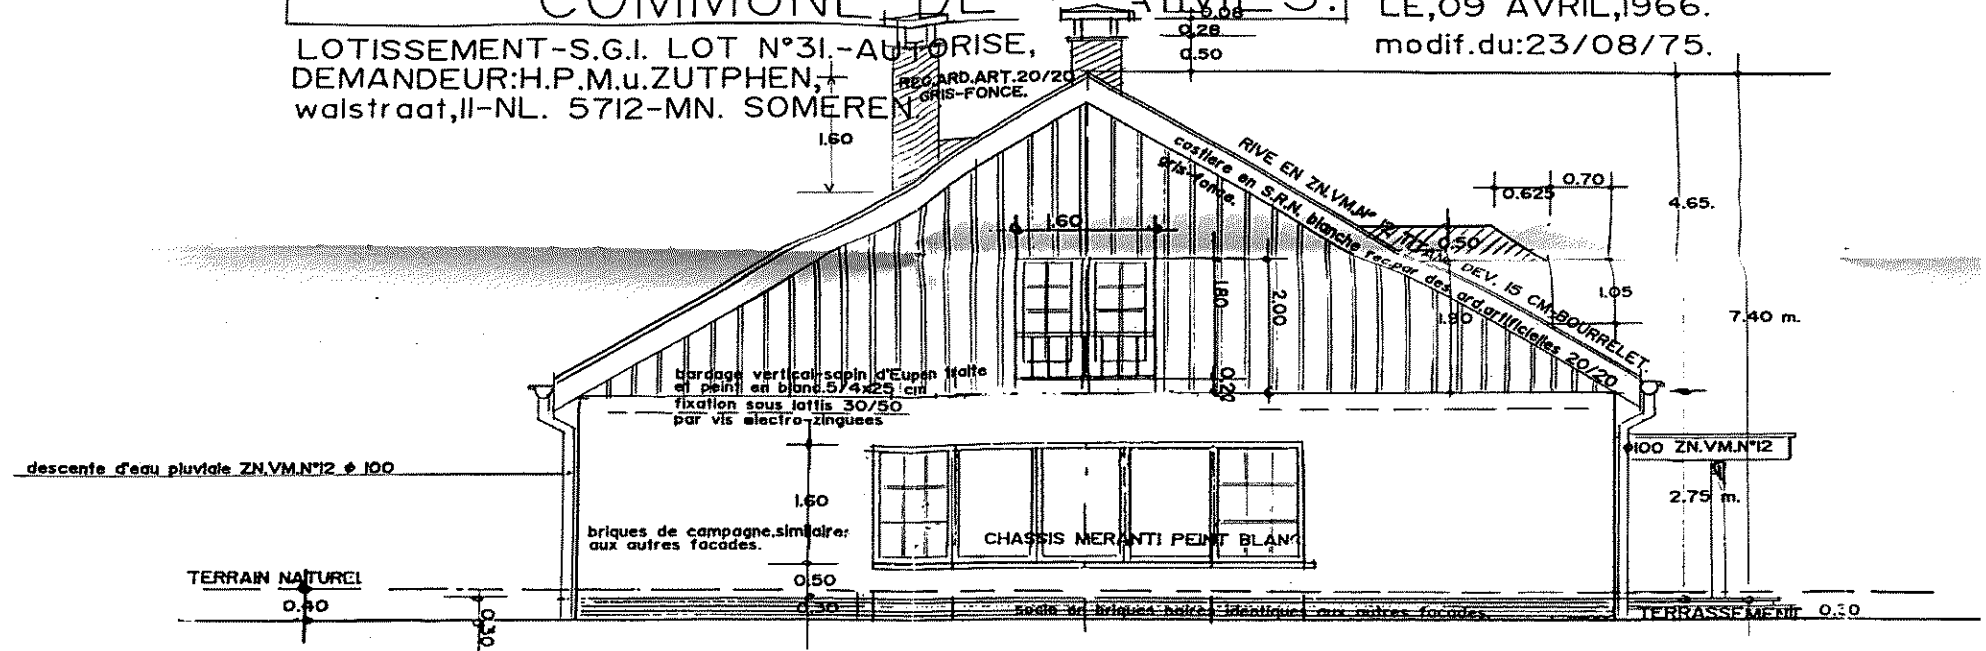

Alfred PETERS
Architecte Dipl.
Route de Spa 156 B
B - 4970 Francorchamps
T.M. - Fax 087 / 27 58 12
Vainné le 4/4/98

LINKE GEVEL. SUIDEN-OSTEN.
PIGNON DE GAUCHE. DSUD-EST.

ECHELLE :1/50.

dresse,par l'architecte alfred peters,route de spa,156 b.4970.-Francorchamps,
le,20 decembre 1997. modifie,le 06 mars 1998.
POUR ACCORD, LE DEMANDEUR,

Handwritten signature and date: Plo. 4/4/98

L'ARCHITECTE.

Alfred PETERS
Architecte Dipl.
Route de Spa 156 B
B - 4970 Francorchamps
T.M. - Fax 087 / 27 58 12
Vainné le 4/4/98

nyssen

Village 5 - 4841 HENRI-CHAPELLE
EUPEN - BELGIUM
+32 (0) 87 881616
www.nyssen.be info@nyssen.be
875 00143 194
Agents immobiliers agréés P.I.
044 403 501 317 504 844 507 625

WAIMES
Walk, 184