




Extrait du plan parcellaire cadastral

Centré sur :
BÜTGENBACH GEM 4/EISENBORN/


Situation la plus récente
Fait le 23/11/2021
Échelle : 1 : 1000

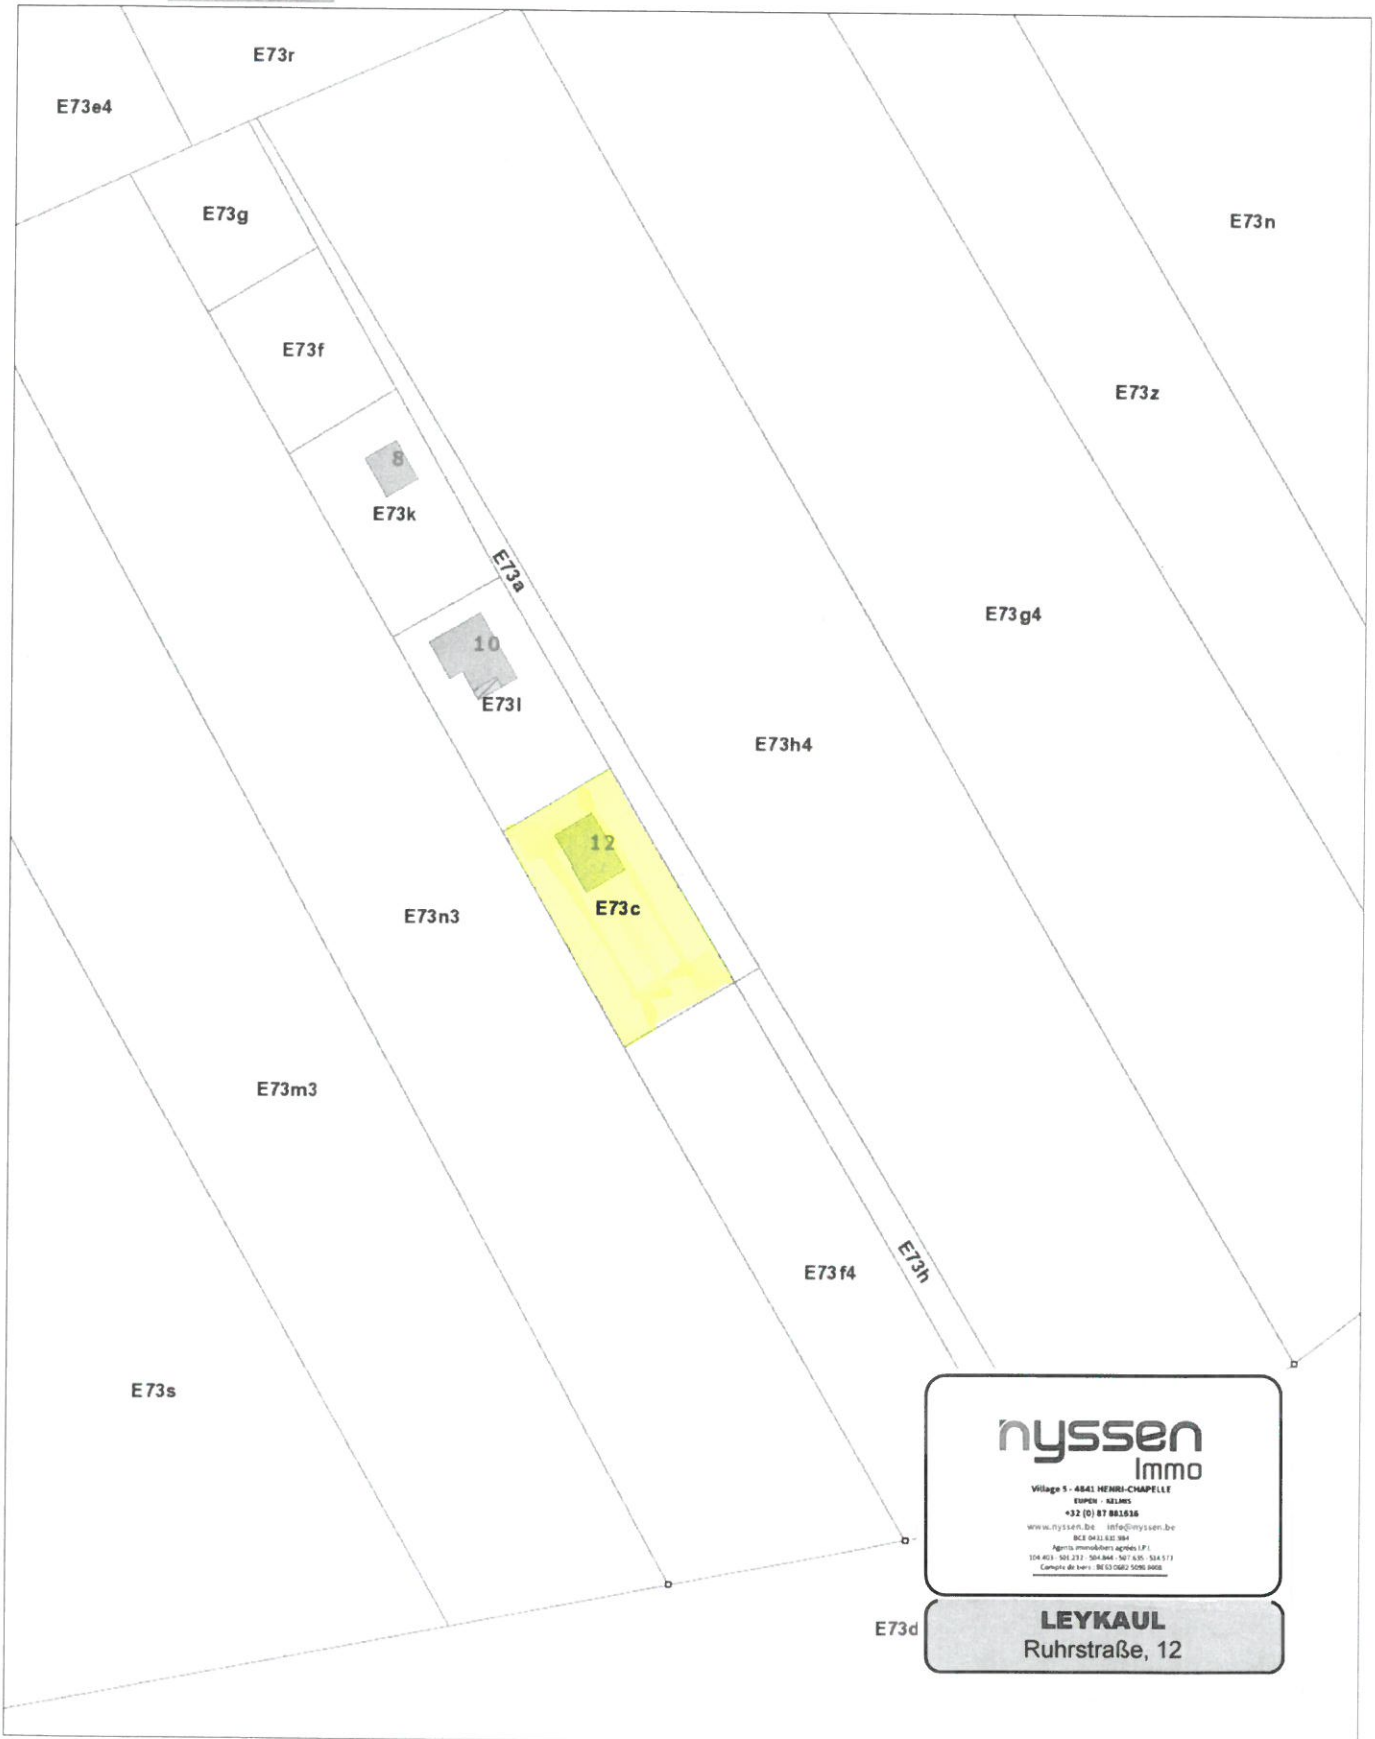

nyssen
Immo

Village 5 - 4841 HENRI-CHAPELLE
EUPEN - ARLONS
+32 (0) 87 881636
www.nyssen.be info@nyssen.be
RCE 094142 884
Agents immobiliers agréés I.F.I.
104 403 104 212 104 888 107 420 104 5171
Commissaire des biens - BE 01/0867 1006 1000

LEYKAUL
Ruhrstraße, 12

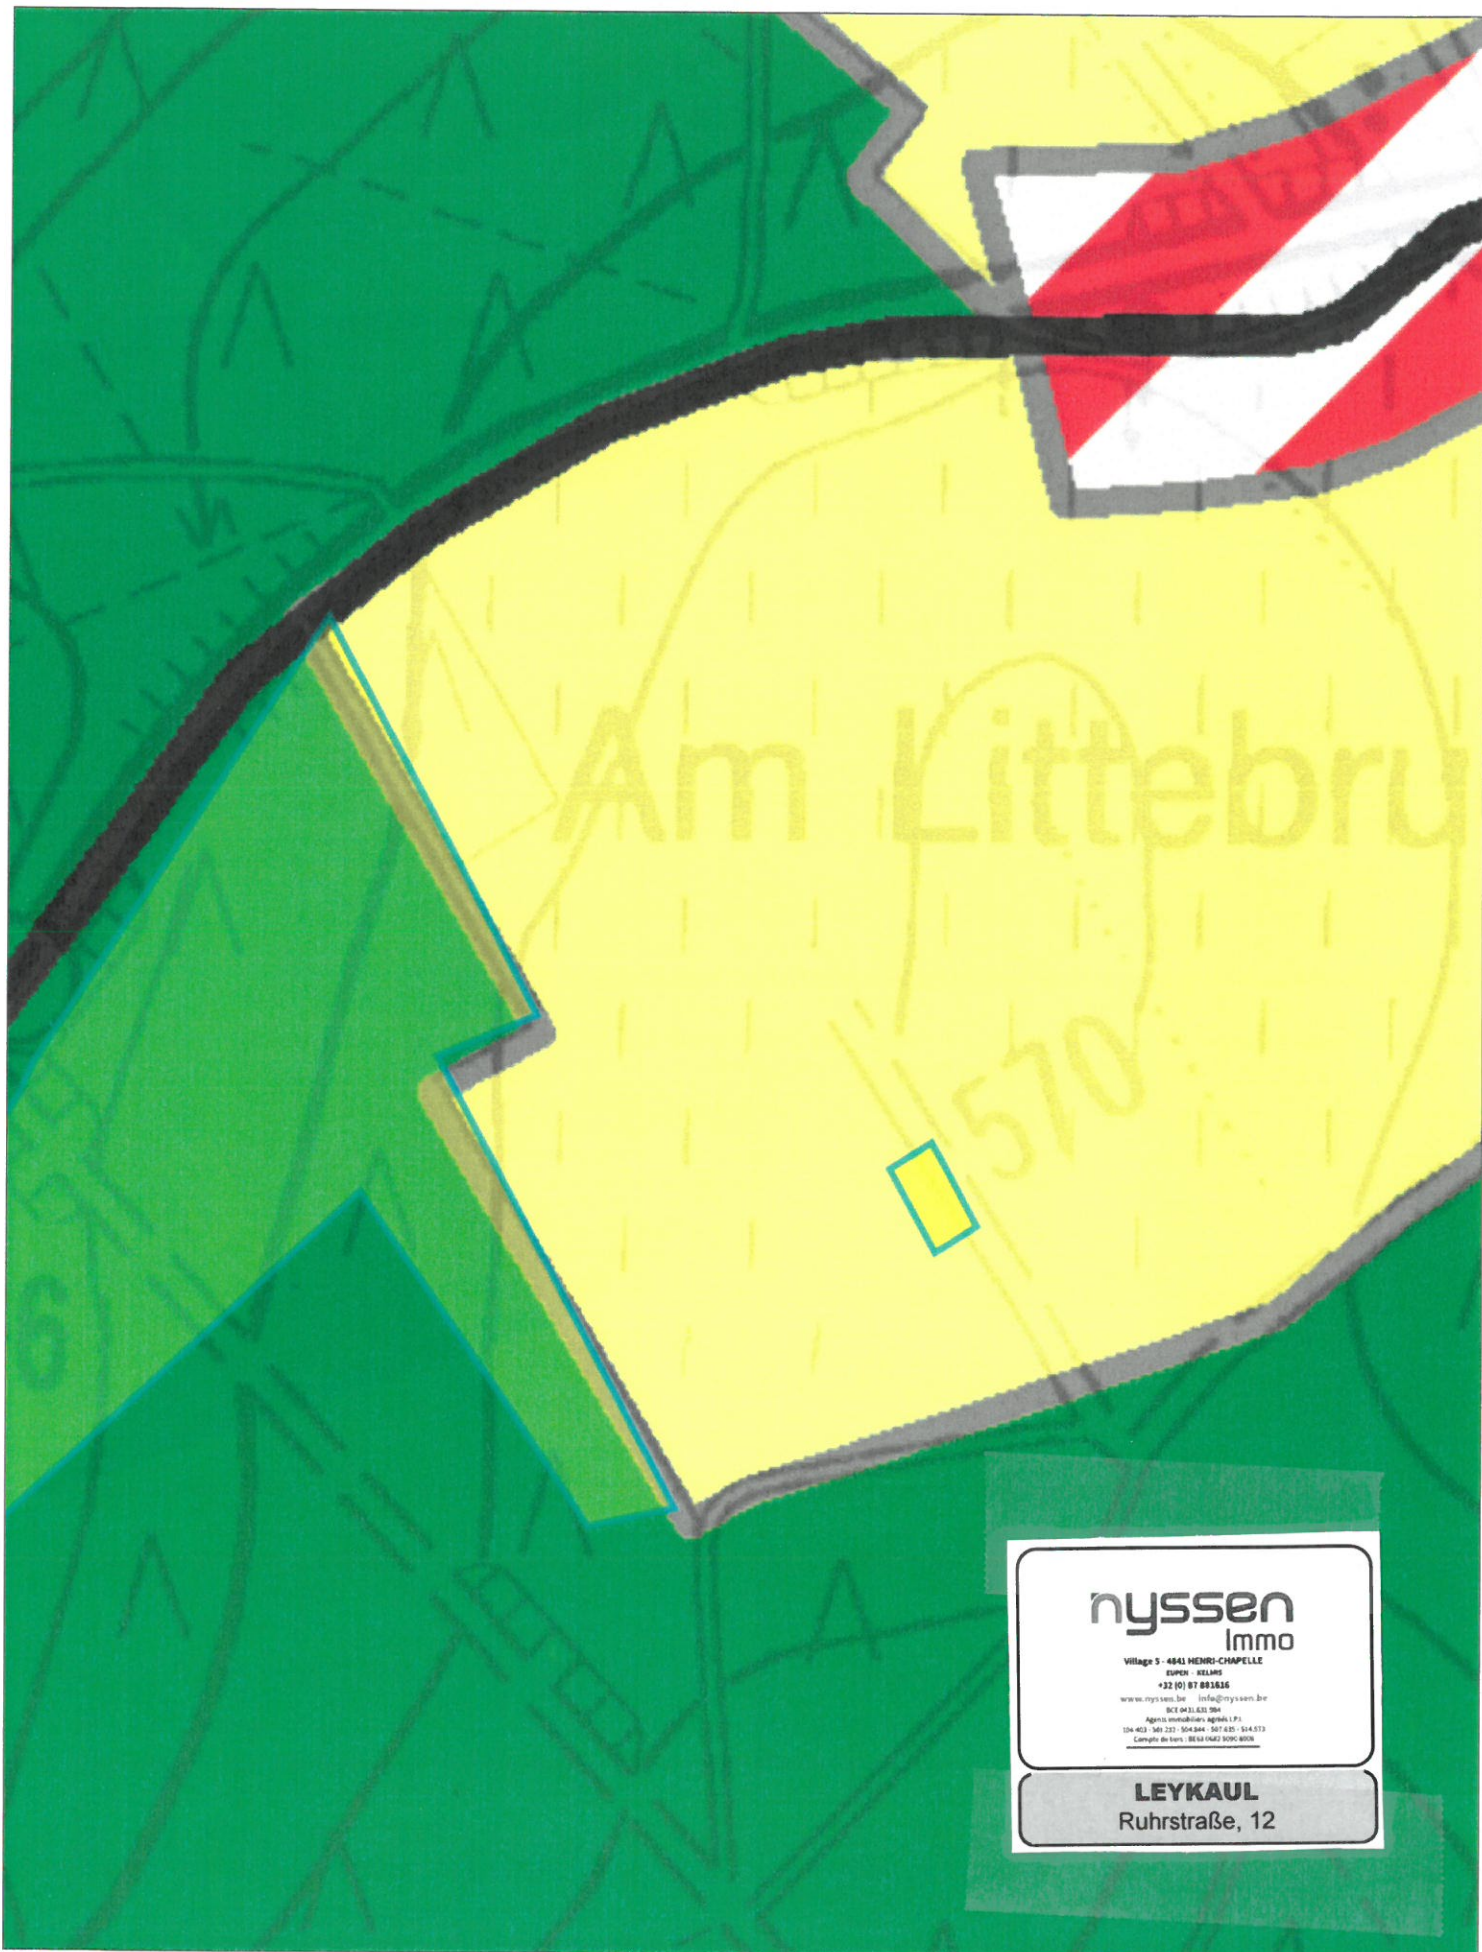

nyssen
Immo

Village 5 - 4941 HEUVLI-CHAPELLE

ESURF - HELANG

+32 (0) 87 881816

www.nyssen.be info@nyssen.be


BCE 0431.621.204

Agence immobilière agréée I.F.I.

104-403 - 349 221 - 504 344 - 507 4 81 - 50 4 513

Compte de tiers - BE58 1082 3090 0058

LEYKAUL
Ruhrstraße, 12

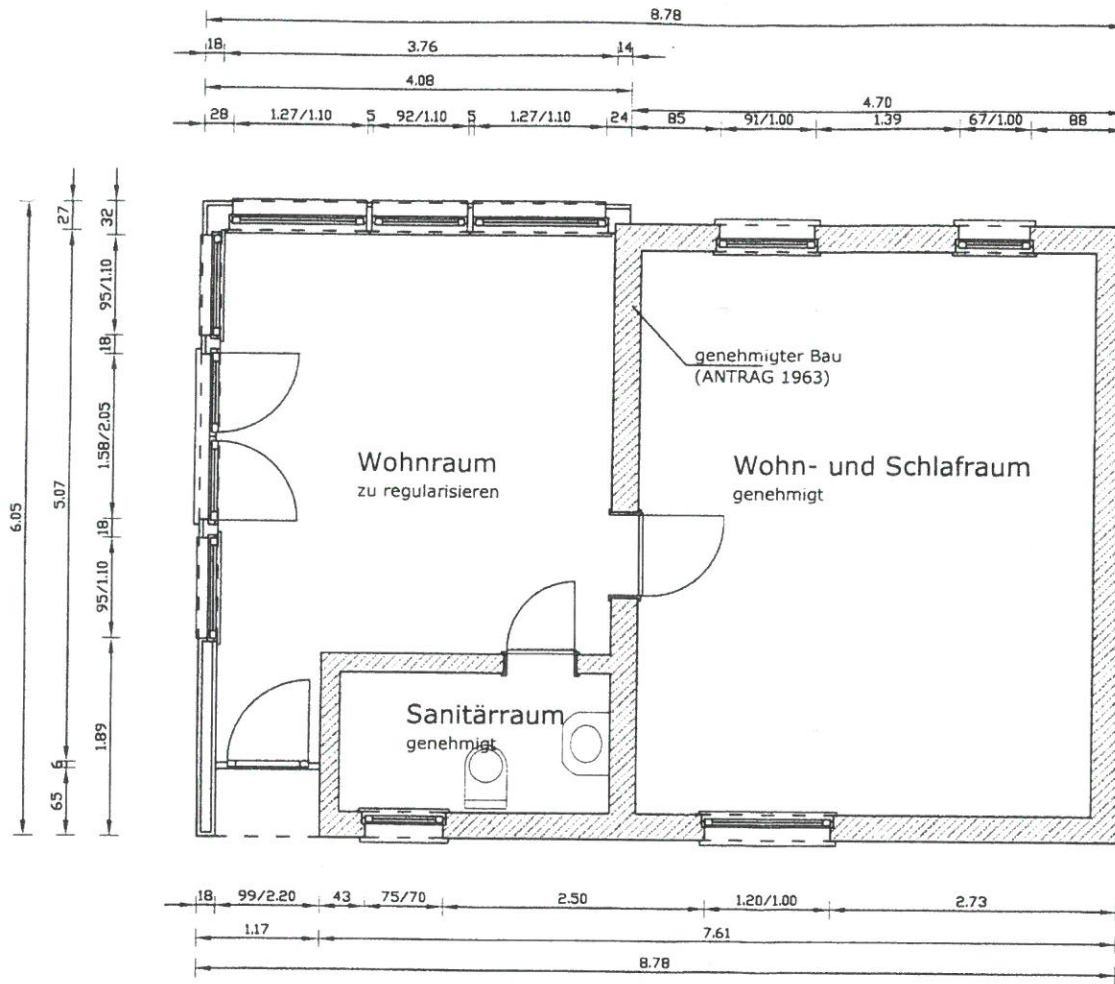

Grundriß

nyssen
Immo

Village 5 - 4841 HENRI-CHAPELLE
 OFFICE: 4840MS
 +32 (0) 37 883516
 www.nyssen.be info@nyssen.be
 BIC: O481 2218
 Agence immobilière agréée IPF
 354 403 502 221 304 844 307 405 514 517
 Compte de tiers: BE15 3402 0900 0000

LEYKAUL
Ruhstraße, 12