




Extrait du plan parcellaire cadastral

Centré sur :
MALMEDY 4 DIV/XHOFFRAIX/

Situation la plus récente

Fait le 07/12/2021

Échelle : 1 : 1000

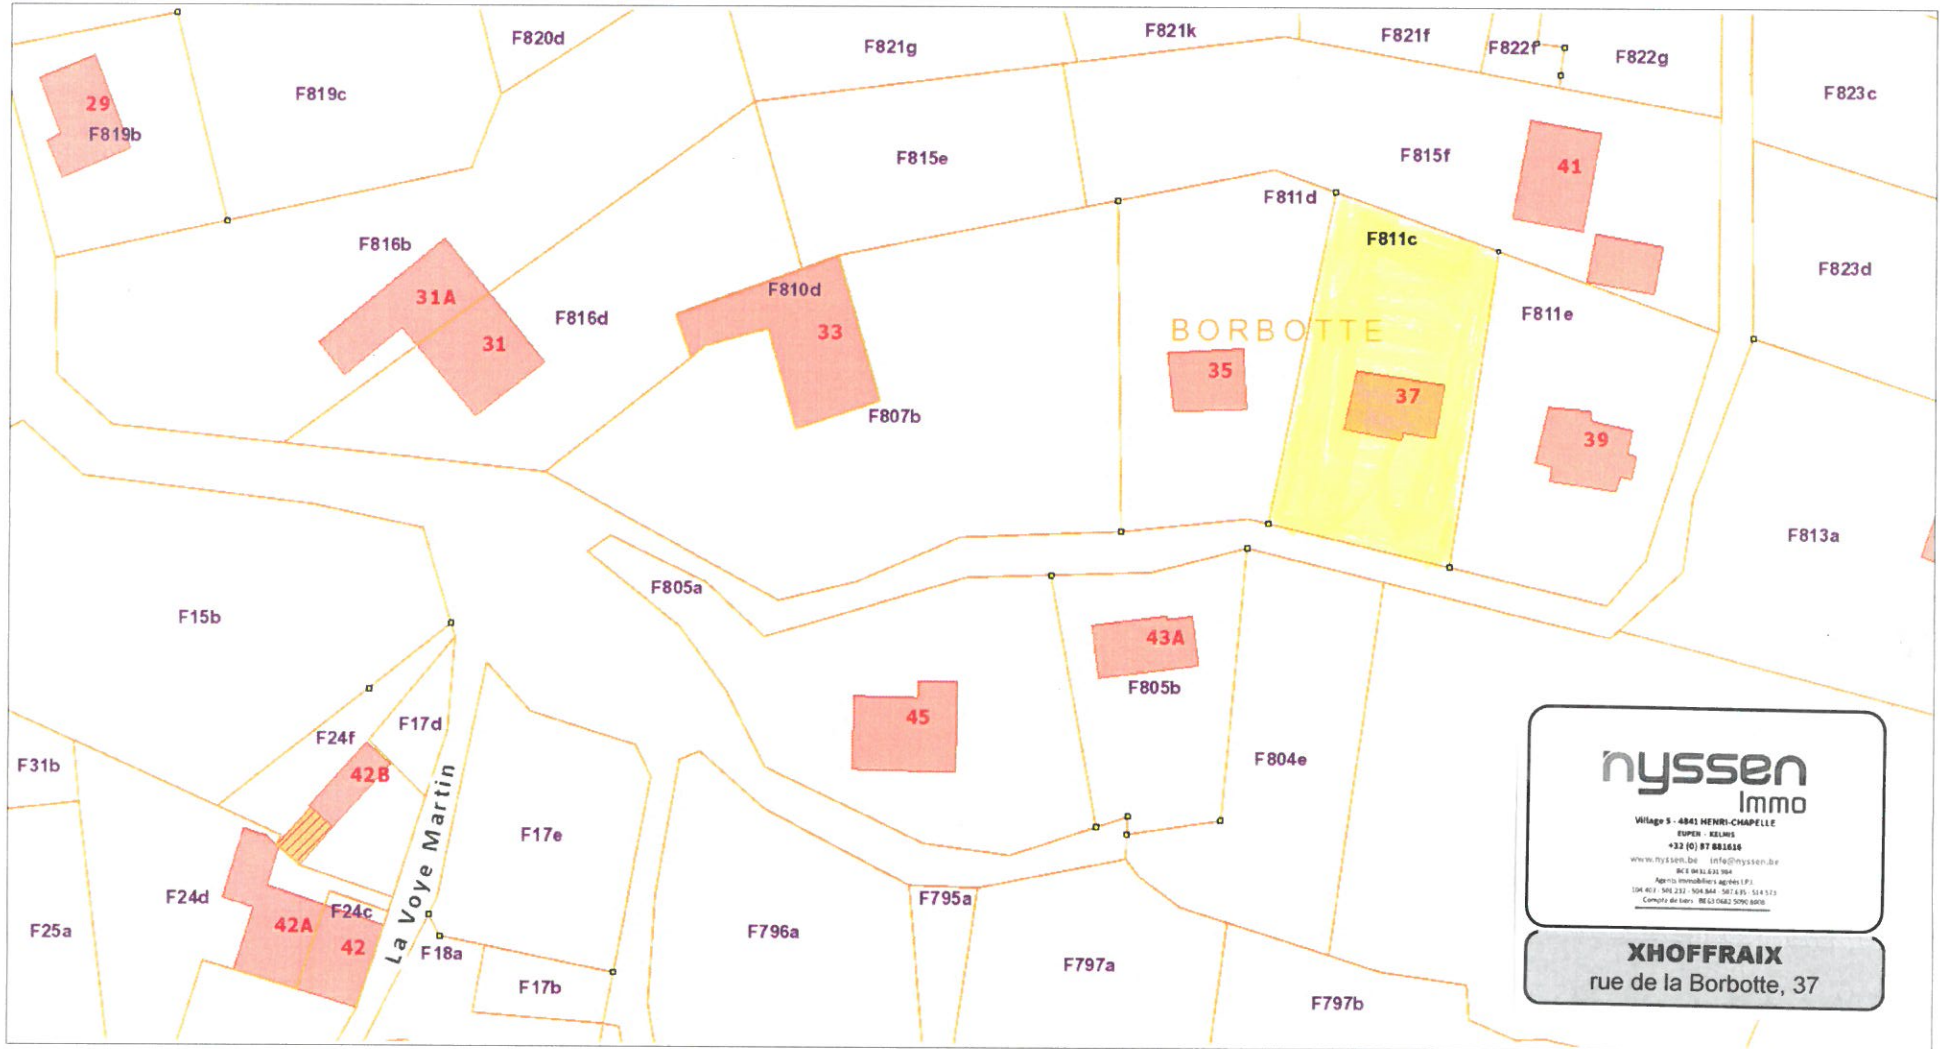

L'AGDP est l'auteur du plan parcellaire cadastral et le producteur de la base de données de laquelle les données sont reprises et jouit de la propriété intellectuelle comme repris dans la loi sur les droits d'auteurs et les droits des bases de données. Depuis le 01/01/2018 les bâtiments du plan parcellaire cadastral seront repris progressivement et remplacés par un set de données (= Bpn_ReBu autrement dit Bâtiment Régionaux) géré par les régions. L'AGDP ne sera dès lors plus responsable pour la représentation des bâtiments sur le plan parcellaire cadastral.



nysse
Immo

Village 5 - 4841 HENRI-CHAPELLE
EUPH - HELMS
+32 (0) 87 881636
www.nysse.be info@nysse.be
M. & G. de la 3^{me}
Agence immobilière agréée I.F.T.
IMM 011 501 211 504 044 107 491 514 513
Compte de l'or. BE42 0822 5090 0000

XHOFFRAIX
rue de la Borbotte, 37