




Service Public  
Fédéral  
**FINANCES**

**DOCUMENTATION  
PATRIMONIALE**

## Extrait du plan parcellaire cadastral

Centré sur :  
PLOMBIERES 4 DIV/HOMBOURG/

Situation la plus récente  
Fait le 07/03/2022  
Échelle : 1 : 1019

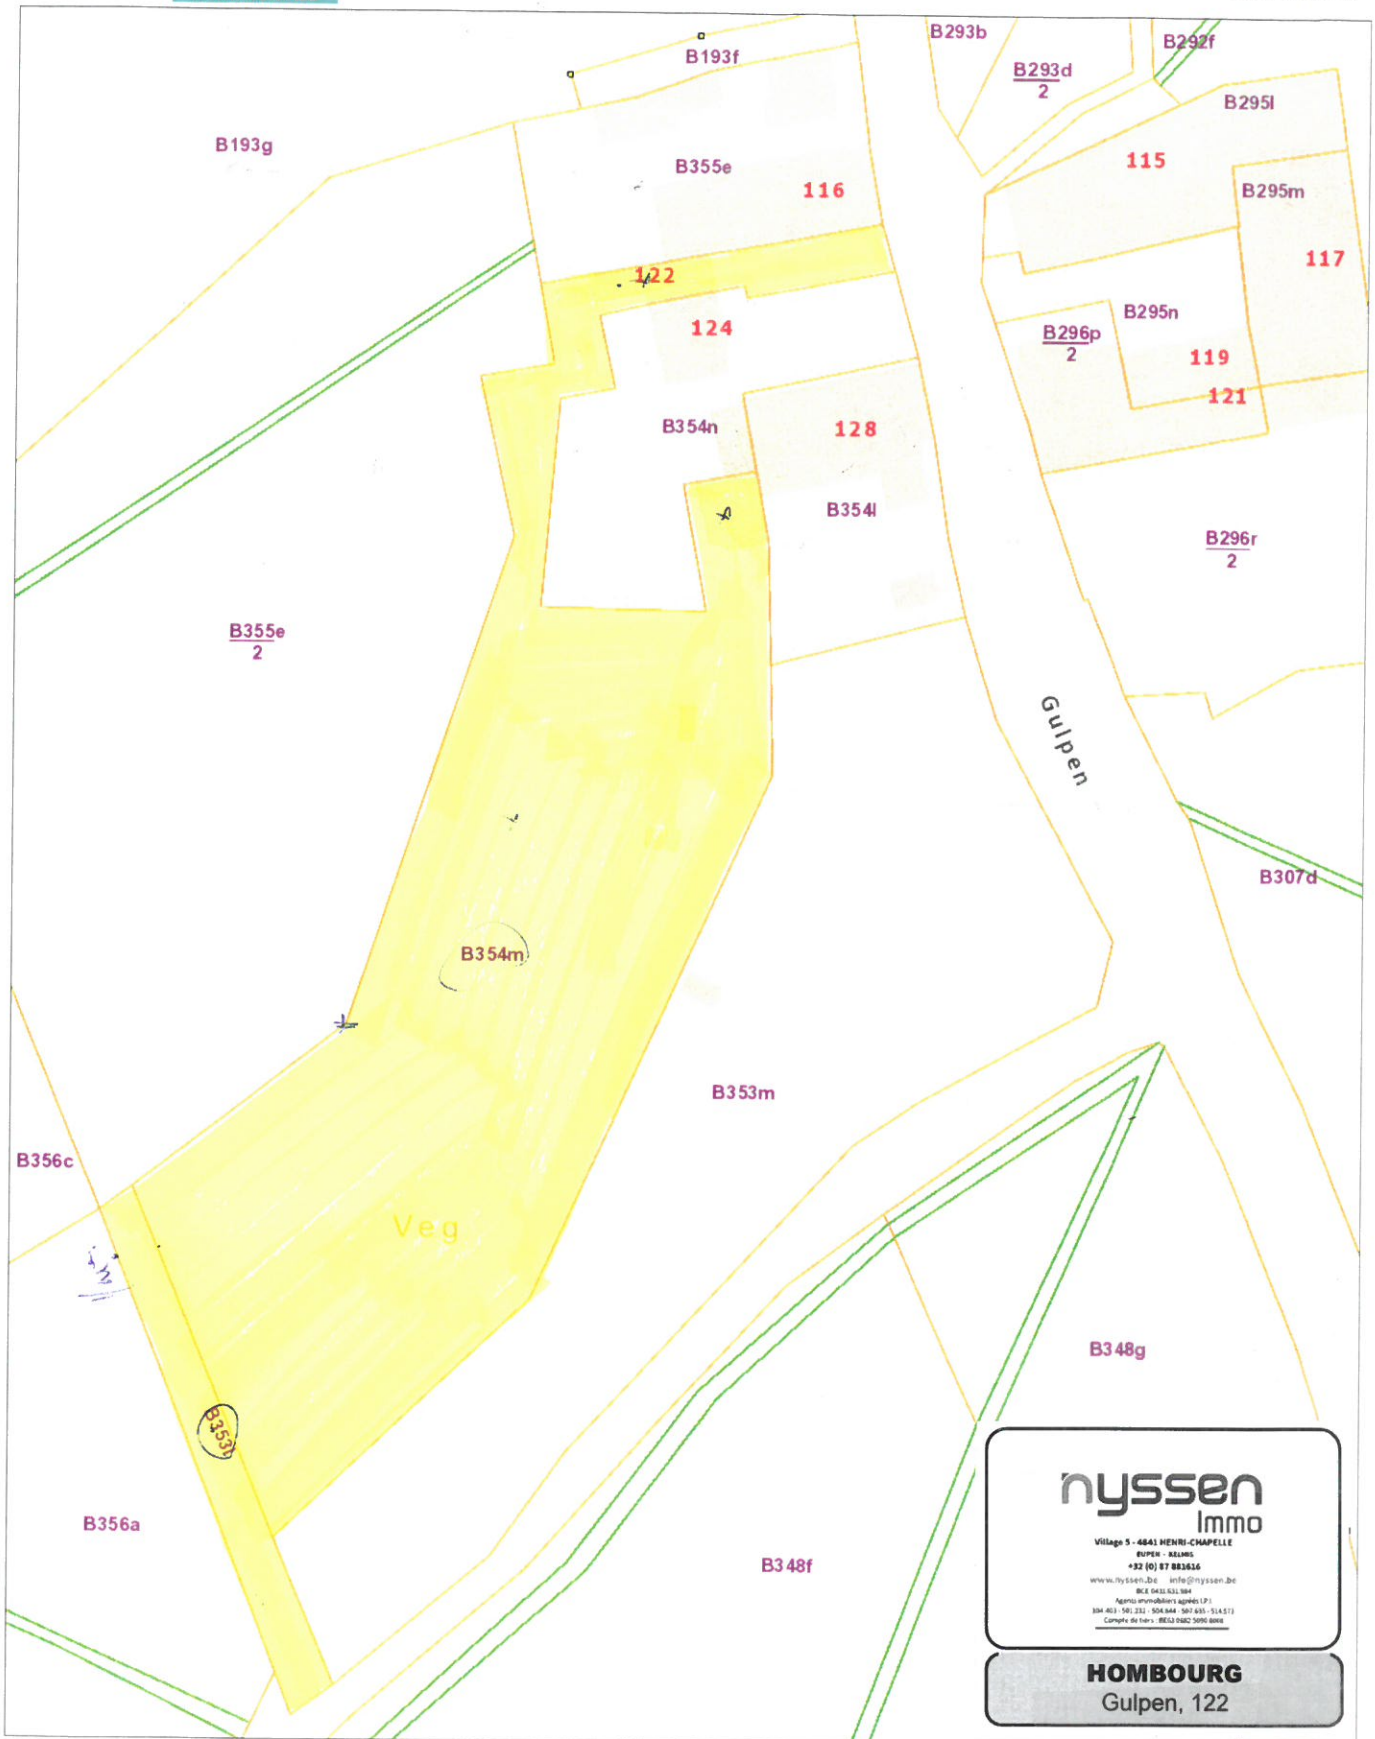

**nysse**  
Immo

Village 5 - 4841 HENRI-CHAPELLE  
RUPEN - BELGIË  
+32 (0) 87 883616  
www.nyssen.be info@nyssen.be  
BIC: NYSSE3333  
Agence immobilière agréée I.P.I.  
RMA 403 - 501.332 - 504.844 - 507.640 - 514.651  
Compte de la taxe : BE53 0002 5000 0000

**HOMBOURG**  
Gulpen, 122

L'AGDP est l'auteur du plan parcellaire cadastral et le producteur de la base de données de laquelle les données sont reprises et jouit de la propriété intellectuelle comme repris dans la loi sur les droits d'auteurs et les droits des bases de données. Depuis le 01/01/2018 les bâtiments du plan parcellaire cadastral seront repris progressivement et remplacés par un set de données (= Bpn\_ReBu autrement dit Bâtiment Régionaux) géré par les régions. L'AGDP ne sera dès lors plus responsable pour la représentation des bâtiments sur le plan parcellaire cadastral.







**nyssen**  
Immo

Village S - 4841 HENRI-CHAPELLE

EUPEN - BELGIUM

+32 (0) 87 864338

[www.nyssen.be](http://www.nyssen.be) [info@nyssen.be](mailto:info@nyssen.be)

NCE 041.811.964

Agence immobilière agréée (PI)

104 402 348 252 348 804 107 402 348 513

Compagnie de fait - DE CE DREZT SOMME 0000

**HOMBOURG**

Gulpen, 122