


Hutsewars
Hutsewars
Suz

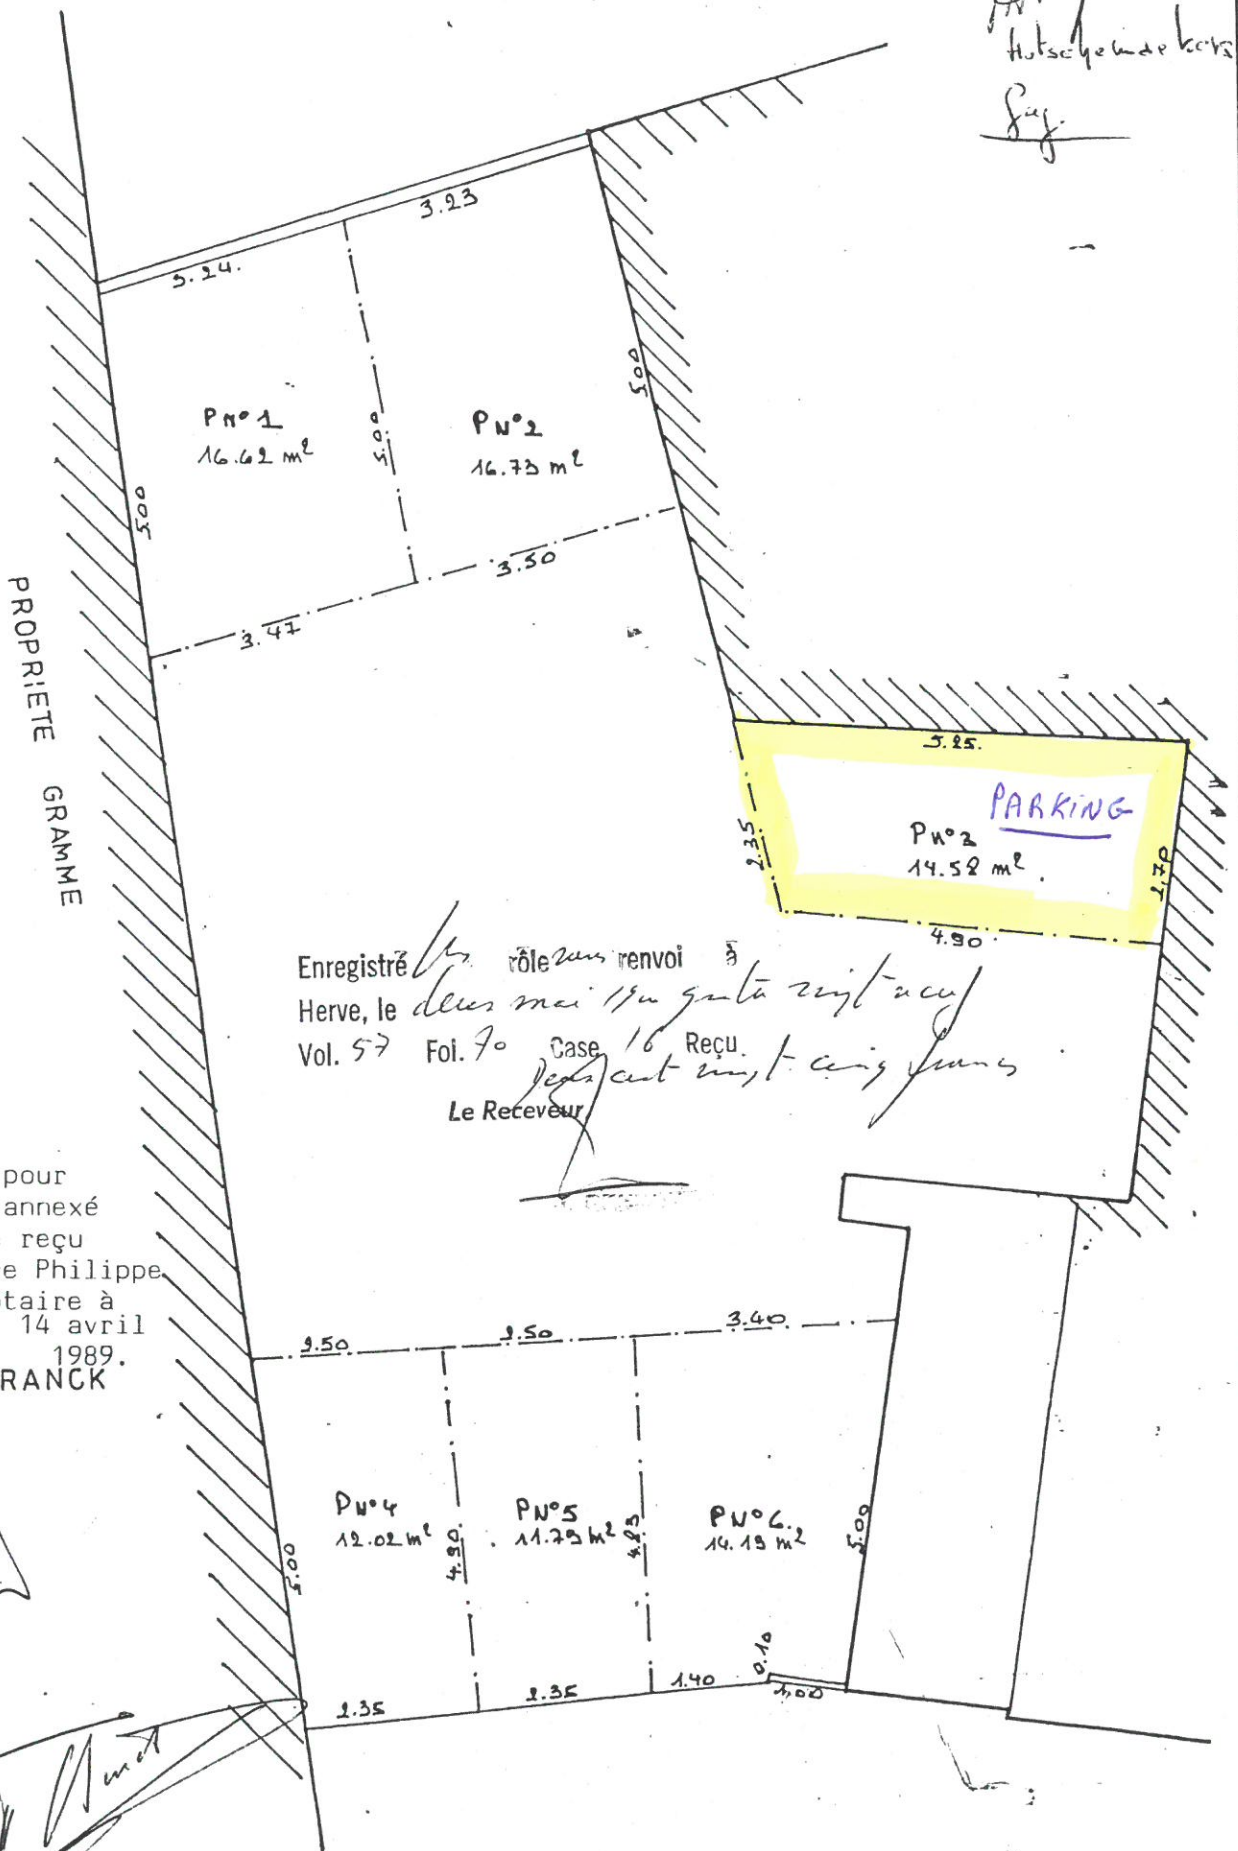

Enregistré rôle sans renvoi
Herve, le deux mai 1989
Vol. 57 Fol. 70 Case 16 Reçu.
Le Receveur



Signé, ne
varietur pour
demeurer annexé
à un acte reçu
par Maître Philippe
BINET, notaire à
Herve, le 14 avril
1989.
PARKING
IMMEUBLE FRANCK
A BATTICE

ech: 1/8

Binet


Franck

Commune de Herve
 PL DU MARCHE 12A BATTICE
 RENDEUR H FRANCK-WESPHAL

MODIFICATION 1-2-90
 PLAN NIVEAU +3 cch. 2/6

ARCHITECTE G. HUTSCHENACKERS
 4151 Battice.
G. Hutchenackers

| | |
|------------------------|-----------------------|
| SURFACE APPARTEMENT 3A | 68,18 m ² |
| 3B | 79,44 m ² |
| 3C | 60,00 m ² |
| COMMUN | 18,54 m ² |
| TOTAL PLANCHER | 226,16 m ² |

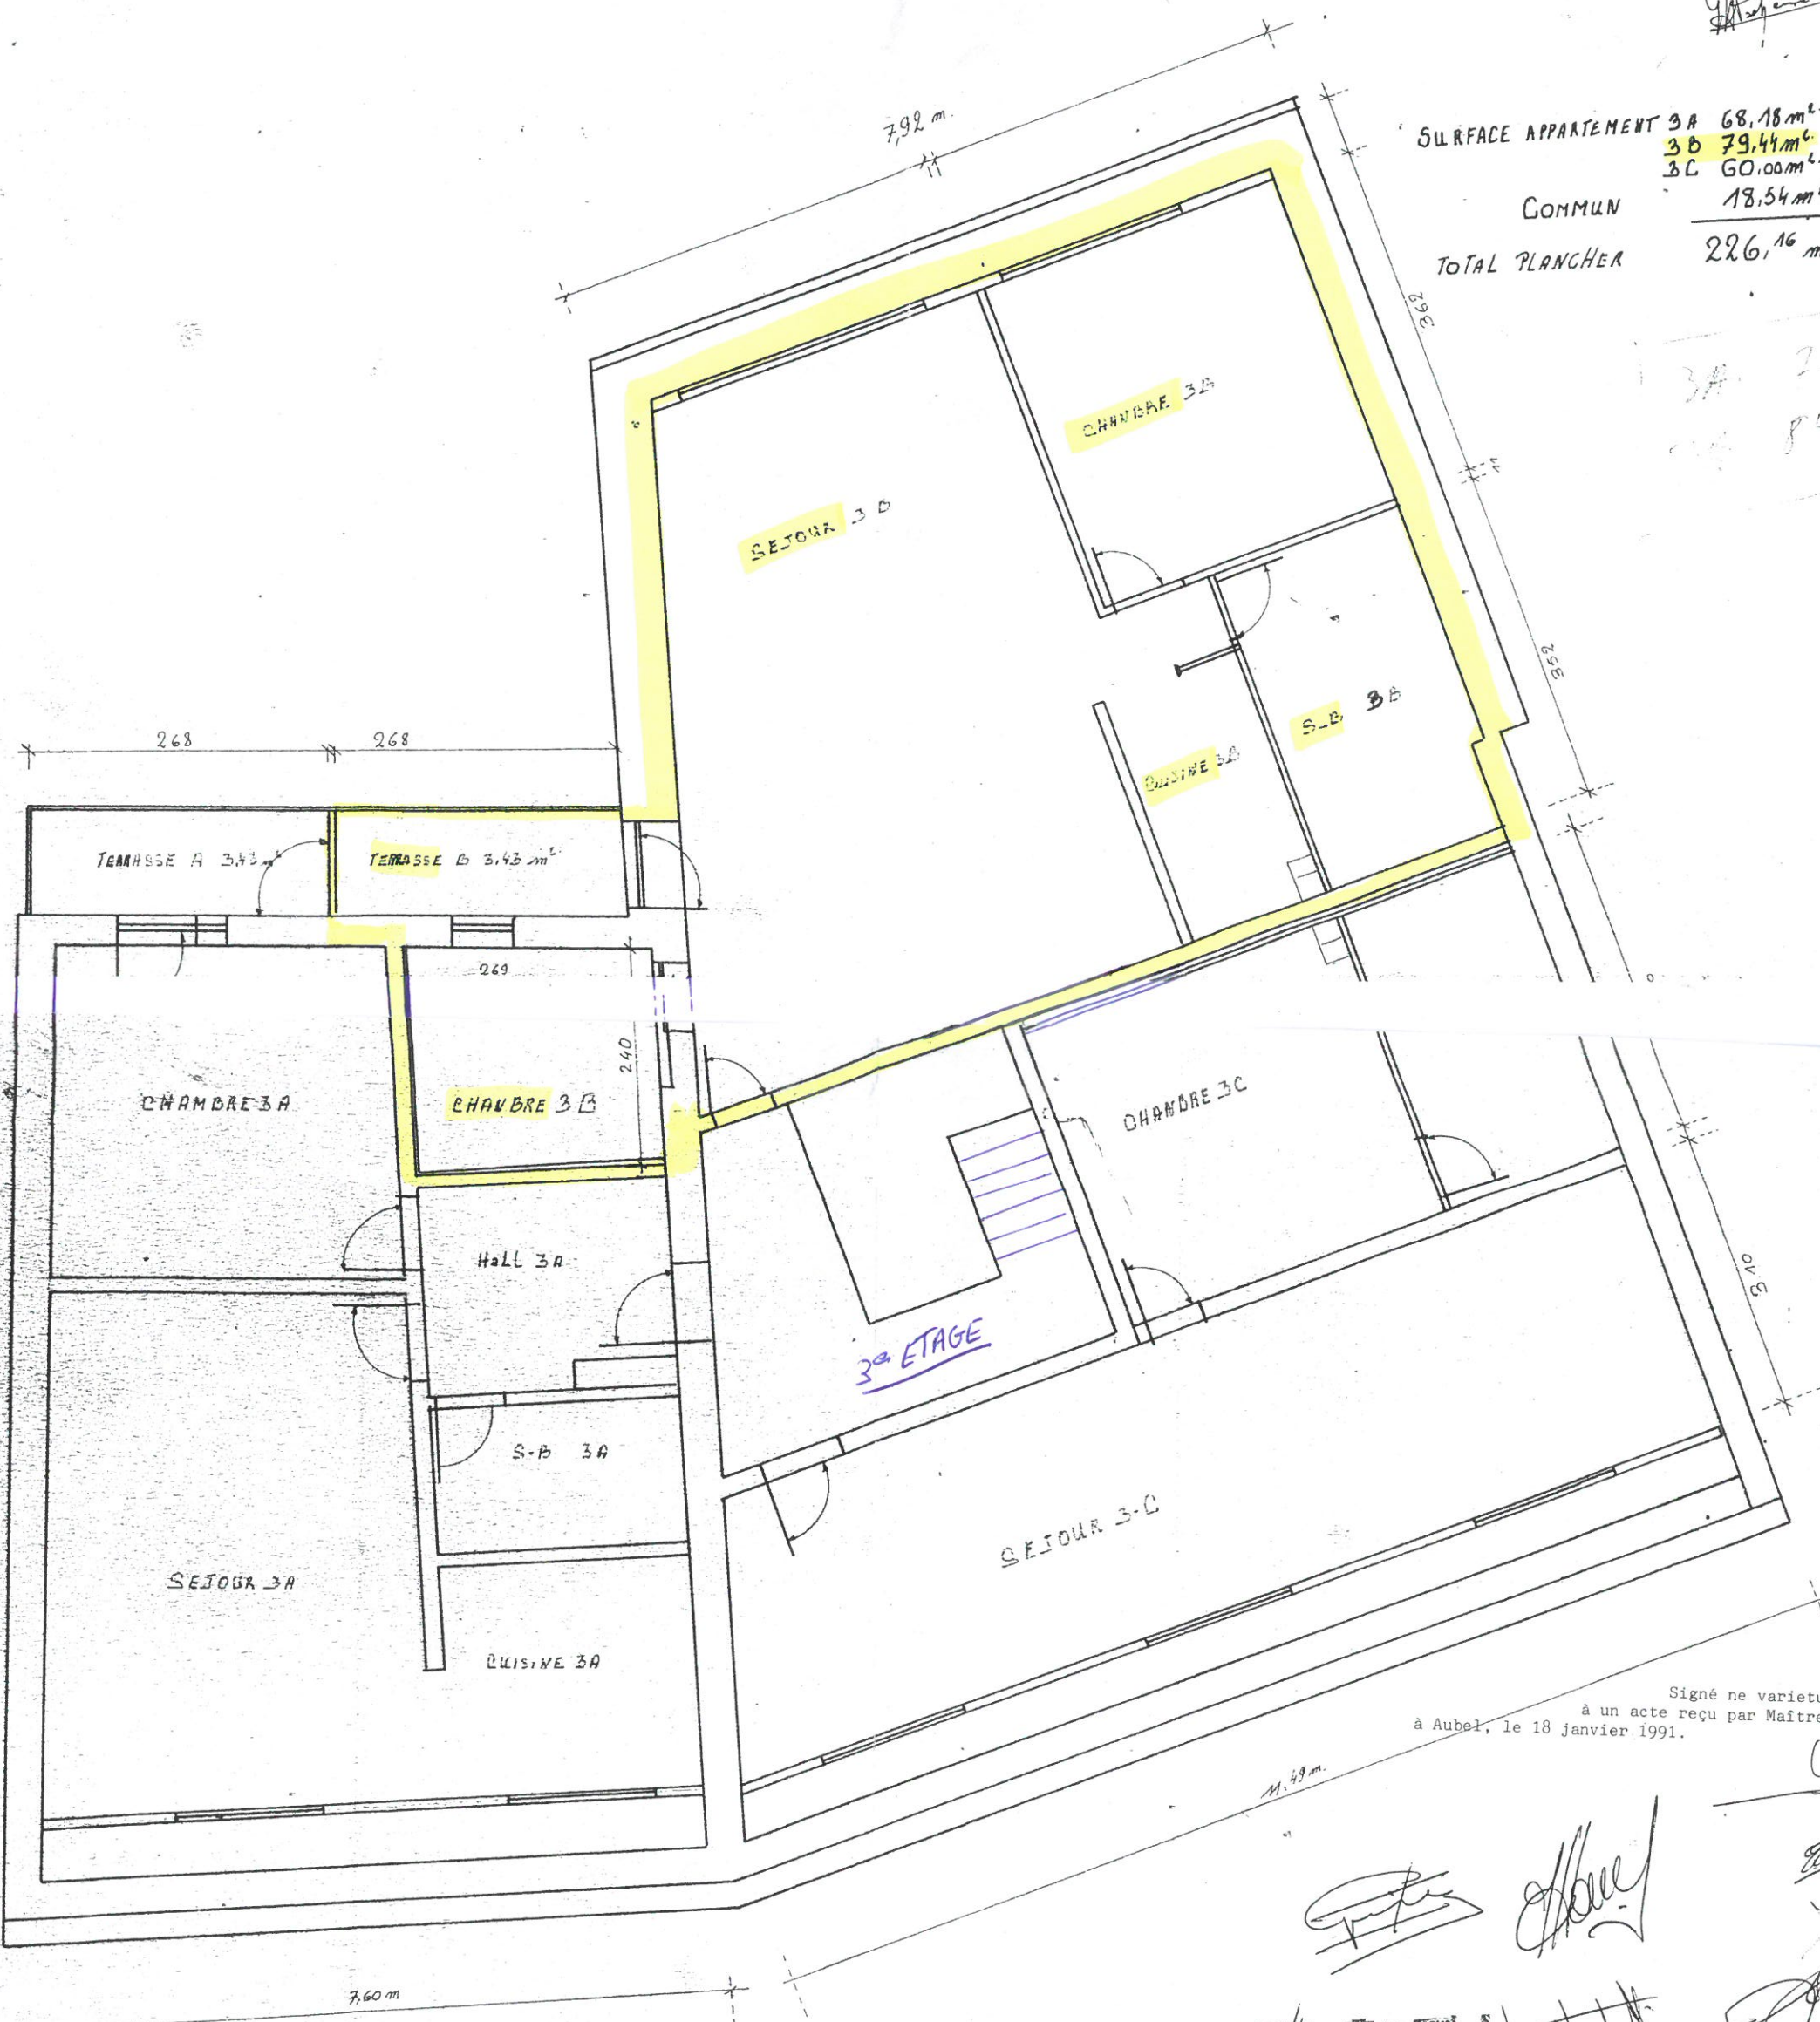

Signé ne varietu
 à un acte reçu par Maître
 à Aubel, le 18 janvier 1991.

[Signatures]

Enregistré en vertu des renvois à
 Herve, le 20/01/1991
 Vol. 58
 Reçu
 Le Receveur,
 J. RENOUF