




Service Public
Fédéral
FINANCES

DOCUMENTATION
PATRIMONIALE

Extrait du plan parcellaire cadastral

Centré sur :
WELKENRAEDT 1 DIV/WELKENRAEDT/

Situation la plus récente
Fait le 08/04/2022
Echelle : 1 : 500

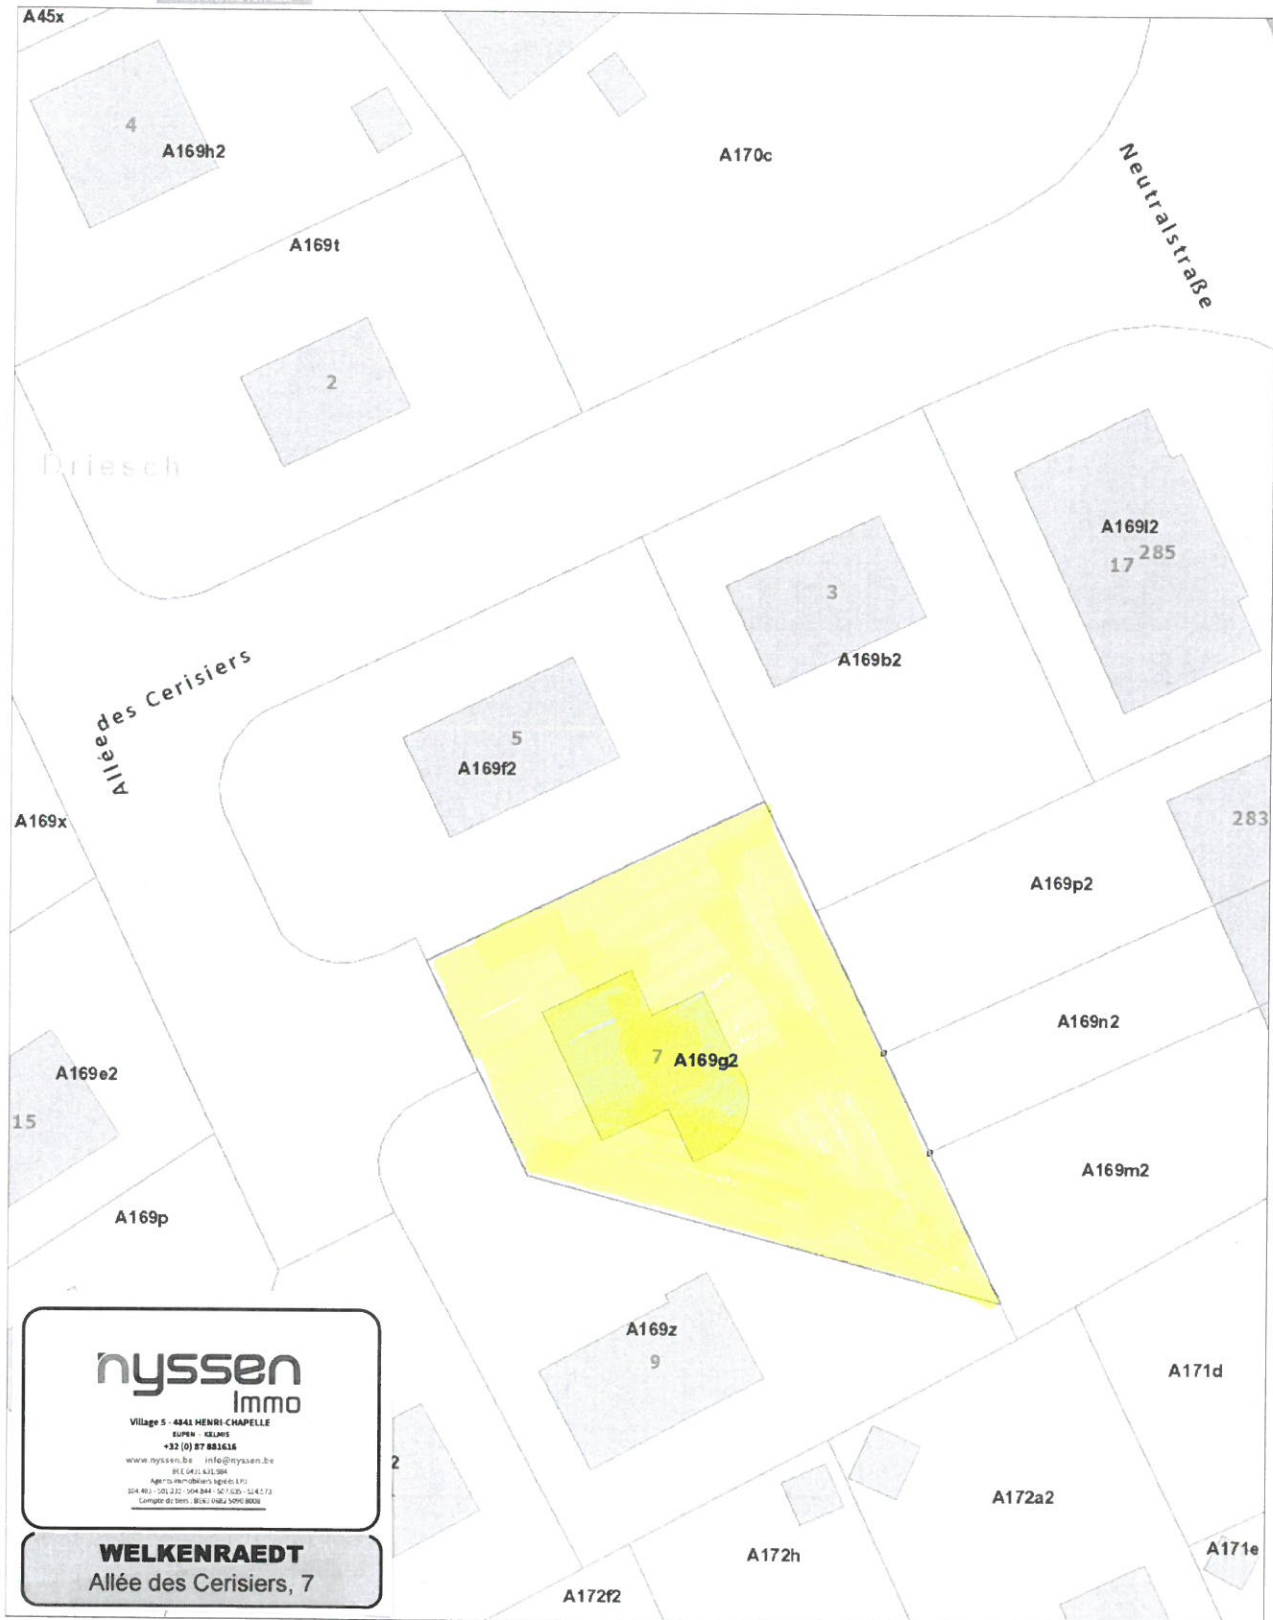

nyssen
Immo

Village 5 - 4841 MENNI-CHAPELLE
SUDEN - HELDRIE
+32 (0) 87 881616
www.nyssen.be info@nyssen.be
RUE DE LA CHAPELLE
Agréé par le Régulateur du Marché Immobilier (RMI)


WELKENRAEDT
Allée des Cerisiers, 7

L'AGDP est l'auteur du plan parcellaire cadastral et le producteur de la base de données de laquelle les données sont reprises et jouit de la propriété intellectuelle comme repris dans la loi sur les droits d'auteurs et les droits des bases de données. Depuis le 01/01/2018 les bâtiments du plan parcellaire cadastral seront repris progressivement et remplacés par un set de données (= Bpn_ReBu autrement dit Bâtiment Régionaux) géré par les régions. L'AGDP ne sera dès lors plus responsable pour la représentation des bâtiments sur le plan parcellaire cadastral.



Bouwkunde

— 39.75 —

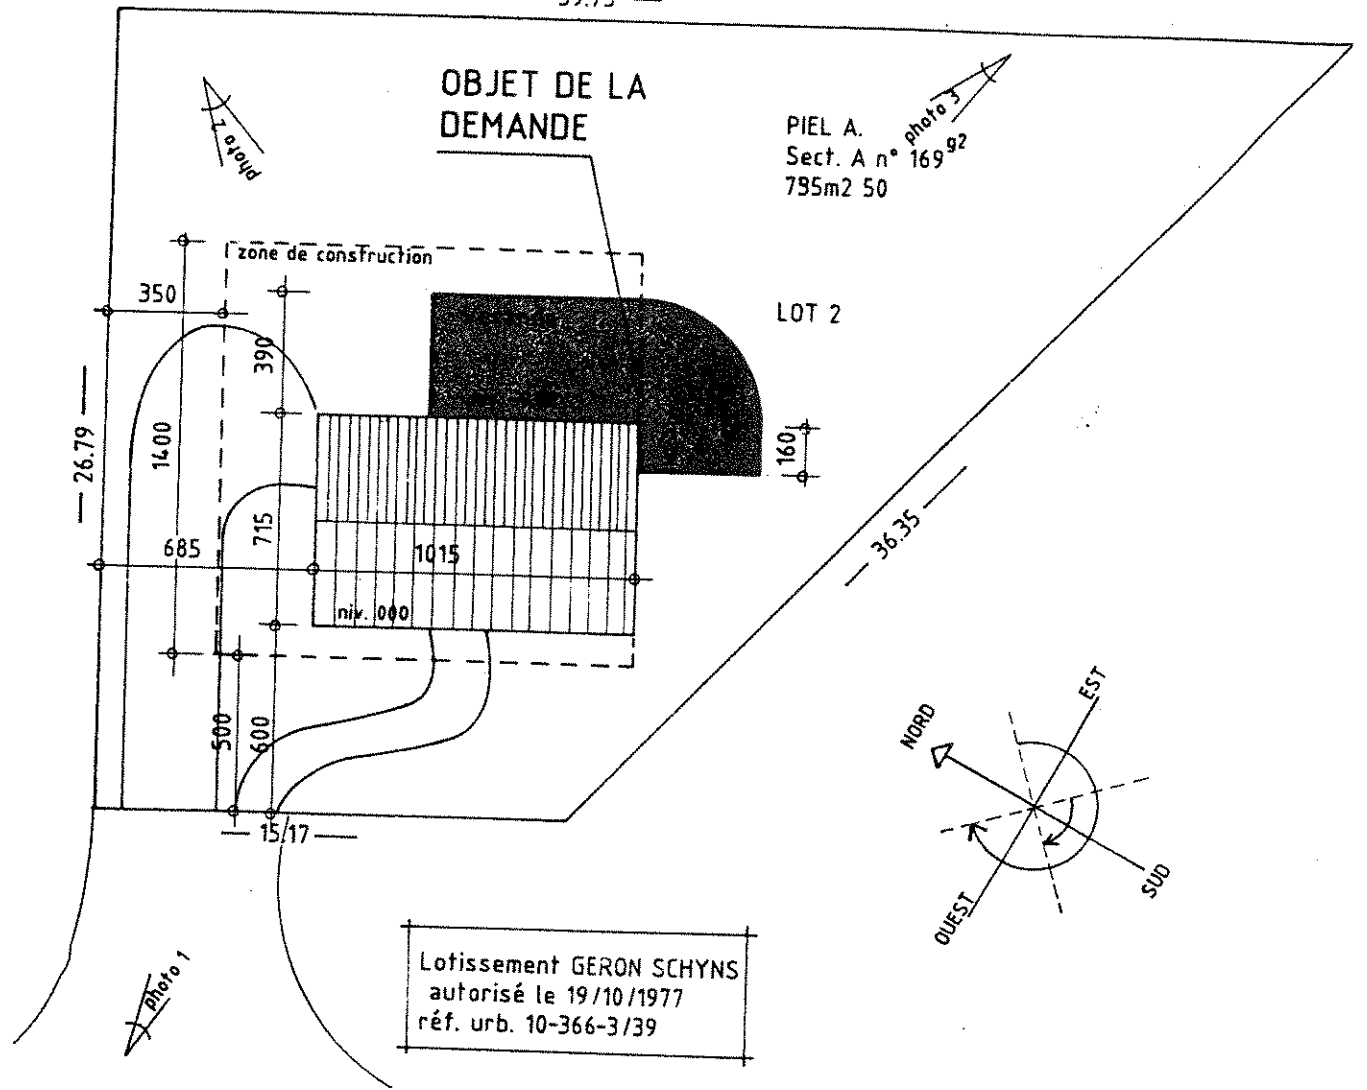

Allée des Cerisiers

Lotissement GERON SCHYNS
autorisé le 19/10/1977
réf. urb. 10-366-3/39

18 Mars 1998

Arrondissement de Liège
Province de Liège

COMMUNALE

Approuvé par le Collège des Bourgeois
le 30 MARS 1998

Le Secrétaire: *[Signature]*




[Signature]

IMPLANTATION Ech. 1/250

nyssen Immo

Village 5 - 4041 HENRI CHAPPELLE
EUPHON BELAIR
+32 (0) 87 883458
www.nyssen.be - info@nyssen.be
044 942 611 394
Agents immobiliers agréés en 1974
104 Ave. 100-200-300-400-50-100-150-200-300-400-500-600-700-800-900-1000

WELKENRAEDT
Allée des Cerisiers, 7

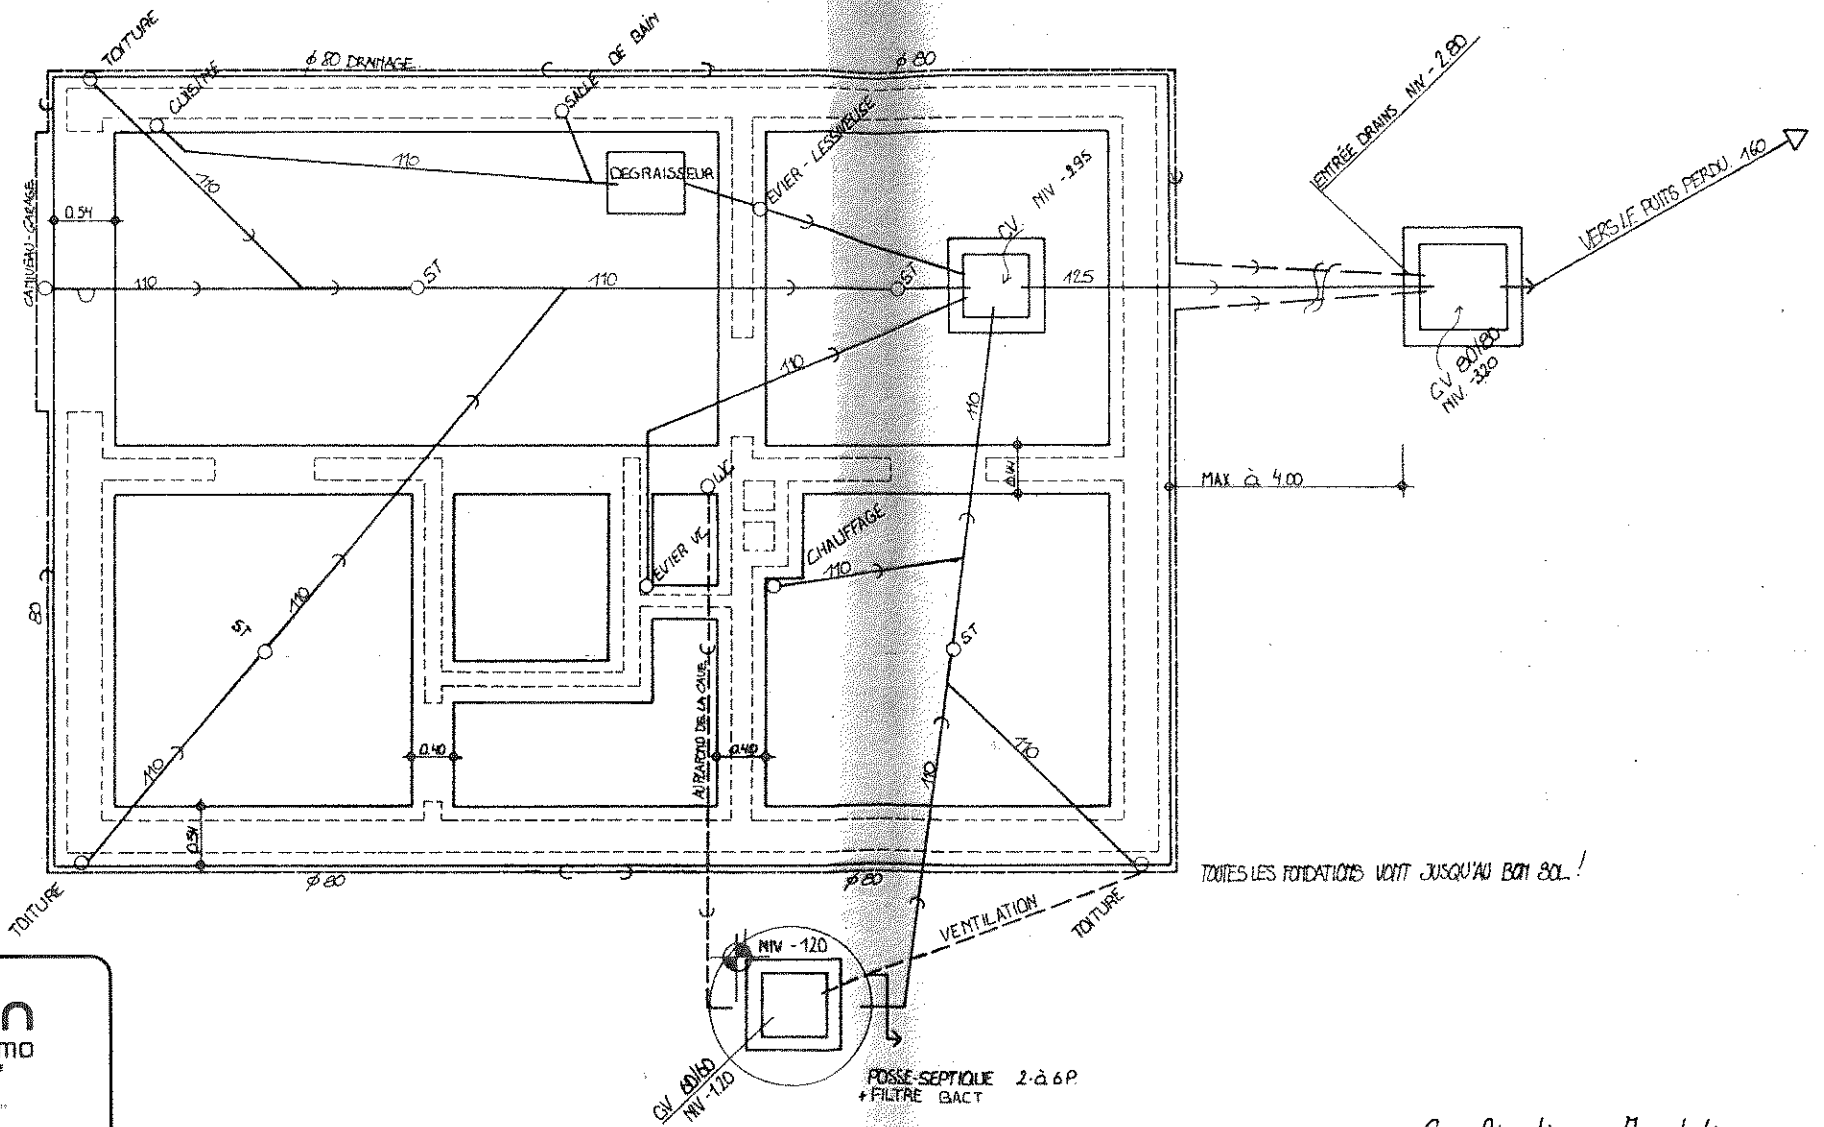


nyssen
Immo

Village S. 4841 HENRI-CHAPELLE
LUPEN - BELGIUM
+32 (0) 87 882656
www.nyssen.be - info@nyssen.be
033 20413799
Région de Bruxelles Capitale 1971
204 616 50.220 504506 501430 214513
Compte de cheq. BE31 085 2092020

WELKENRAEDT
Allée des Cerisiers, 7

Canalisations + Fondations ECH 1/50

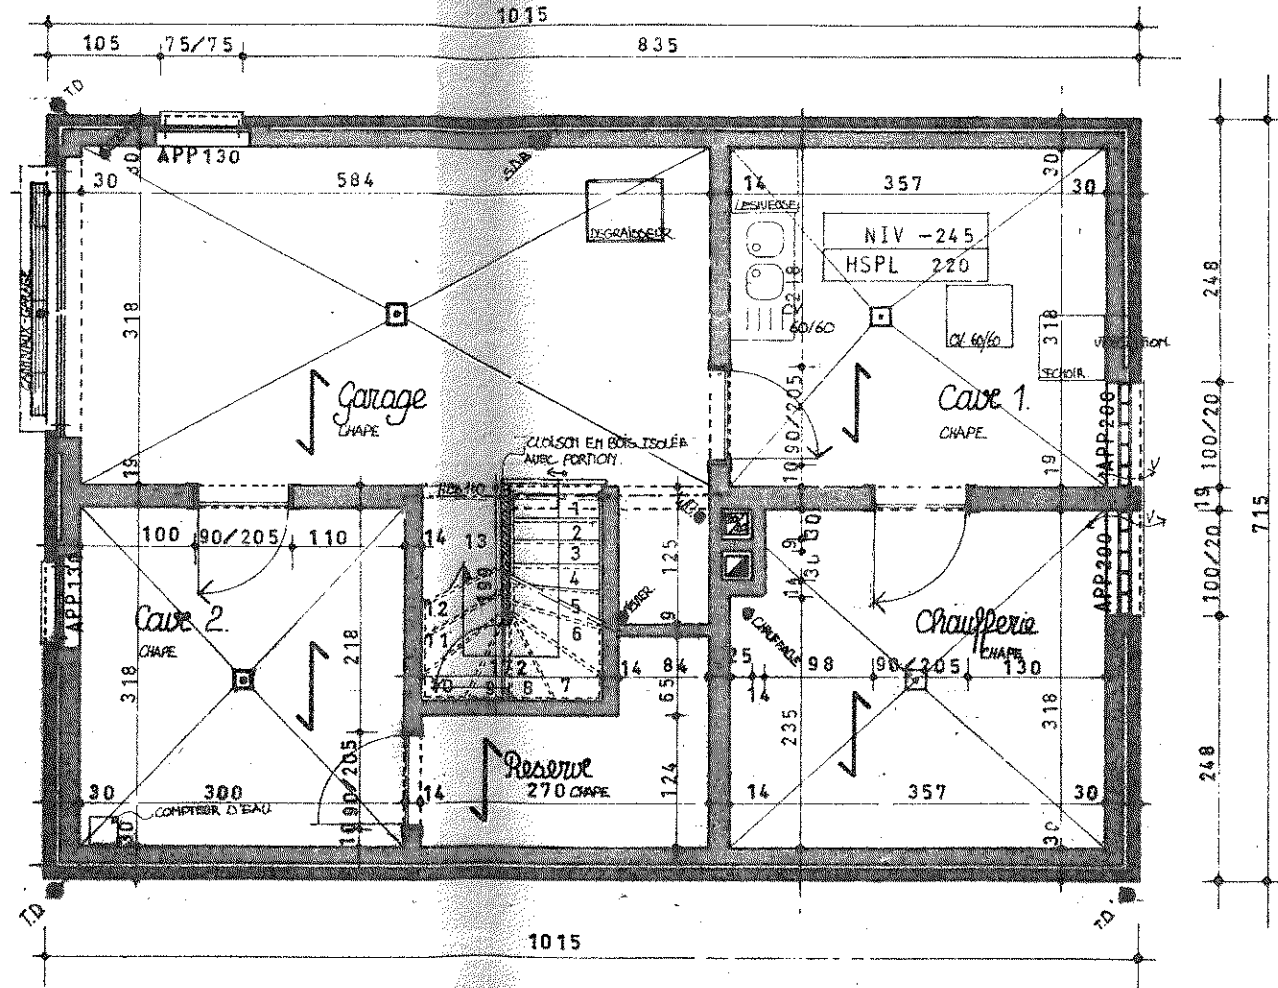



LES FONDATIONS ET LES CANNALISATIONS SONT PRÉSENTÉES SUR LA FEUILLE EN ANNEXE 3'

Caves ECH 1/50

nyssen
Immo

Village 5 - 6841 HENRI-CHAPELLE
 02769 46464
 +32 (0) 97 88 66 26
 www.nyssen.be info@nyssen.be
 02 019 47 304
 02 019 47 304
 24 407 50 232 (MOB) 50 743 51 673
 Compte client: BE12 0000 0000 0000

WELKENRAEDT
Allée des Cerisiers, 7

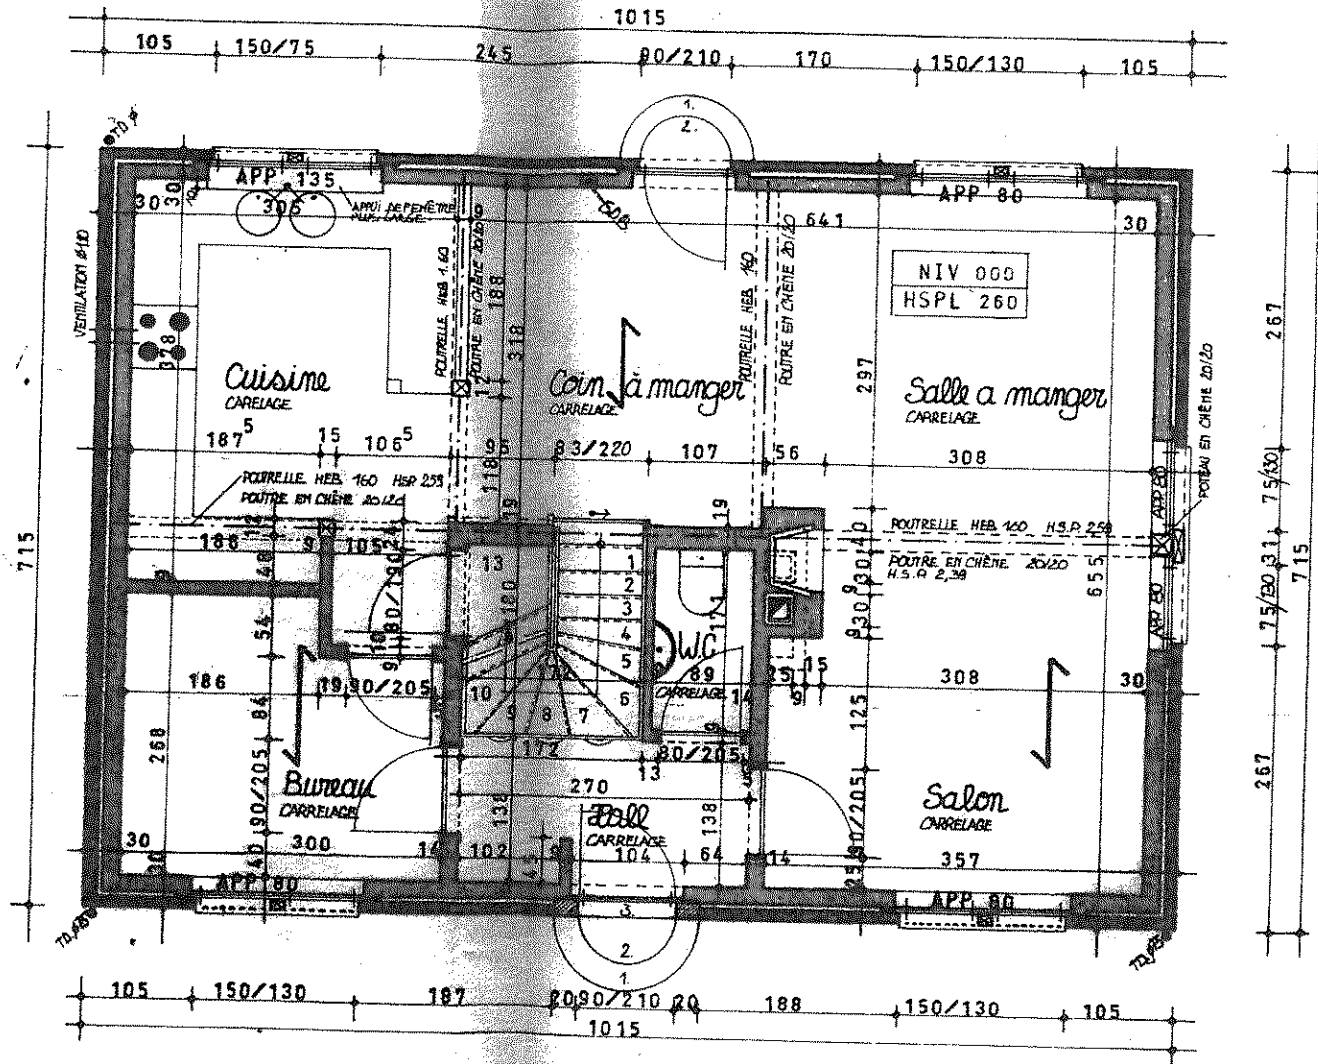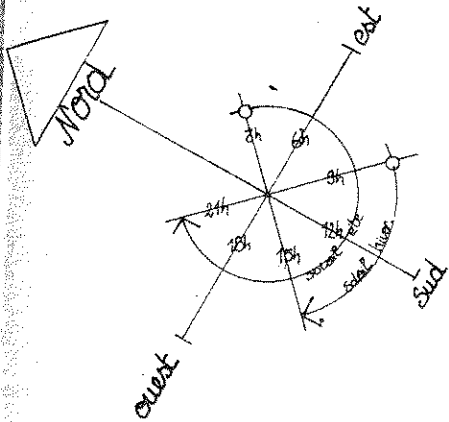

nysse
Immo

Village 5 - 4841 HENRI-CHAPELLE
BORN - BELGIUM
+32 (0) 87 881036

www.nysse.be info@nysse.be
REG 0045102 004

Agréé immobilier agréé
L'Etat 90.272 30.848 30.845 32.651
Compte de cheq. 0045102 3700400


WELKENRAEDT
Allée des Cerisiers, 7

Rez-de-chaussée ECH 1/50


nyssen
Immo

Village 5 - 4841 HENRI-CHAPELLE
LUPIN - 62186
+33 (0) 37 861616
www.nyssen.be info@nyssen.be
Rég. 082153794
Agence Immobilière de 1981 à 1991
294 Av. SCLIZZI 506004 507400 514133
CHATELAIN BELGIUM 2004

WELKENRAEDT
Allée des Cerisiers, 7

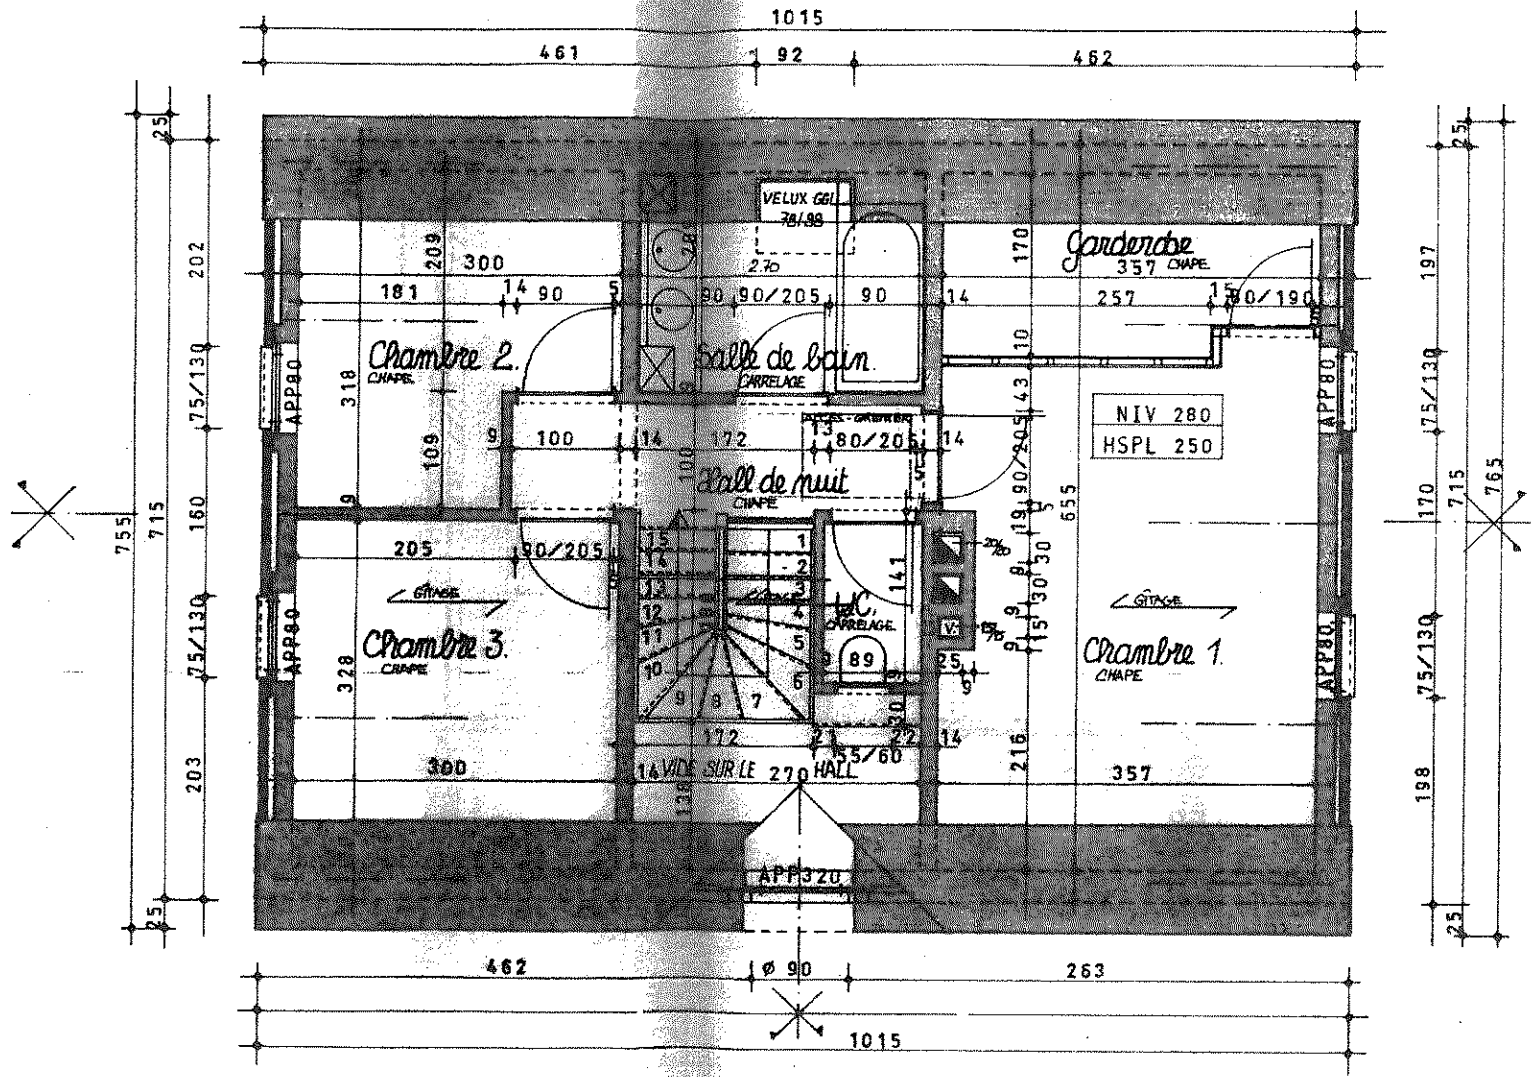

Etage ECH 1/50

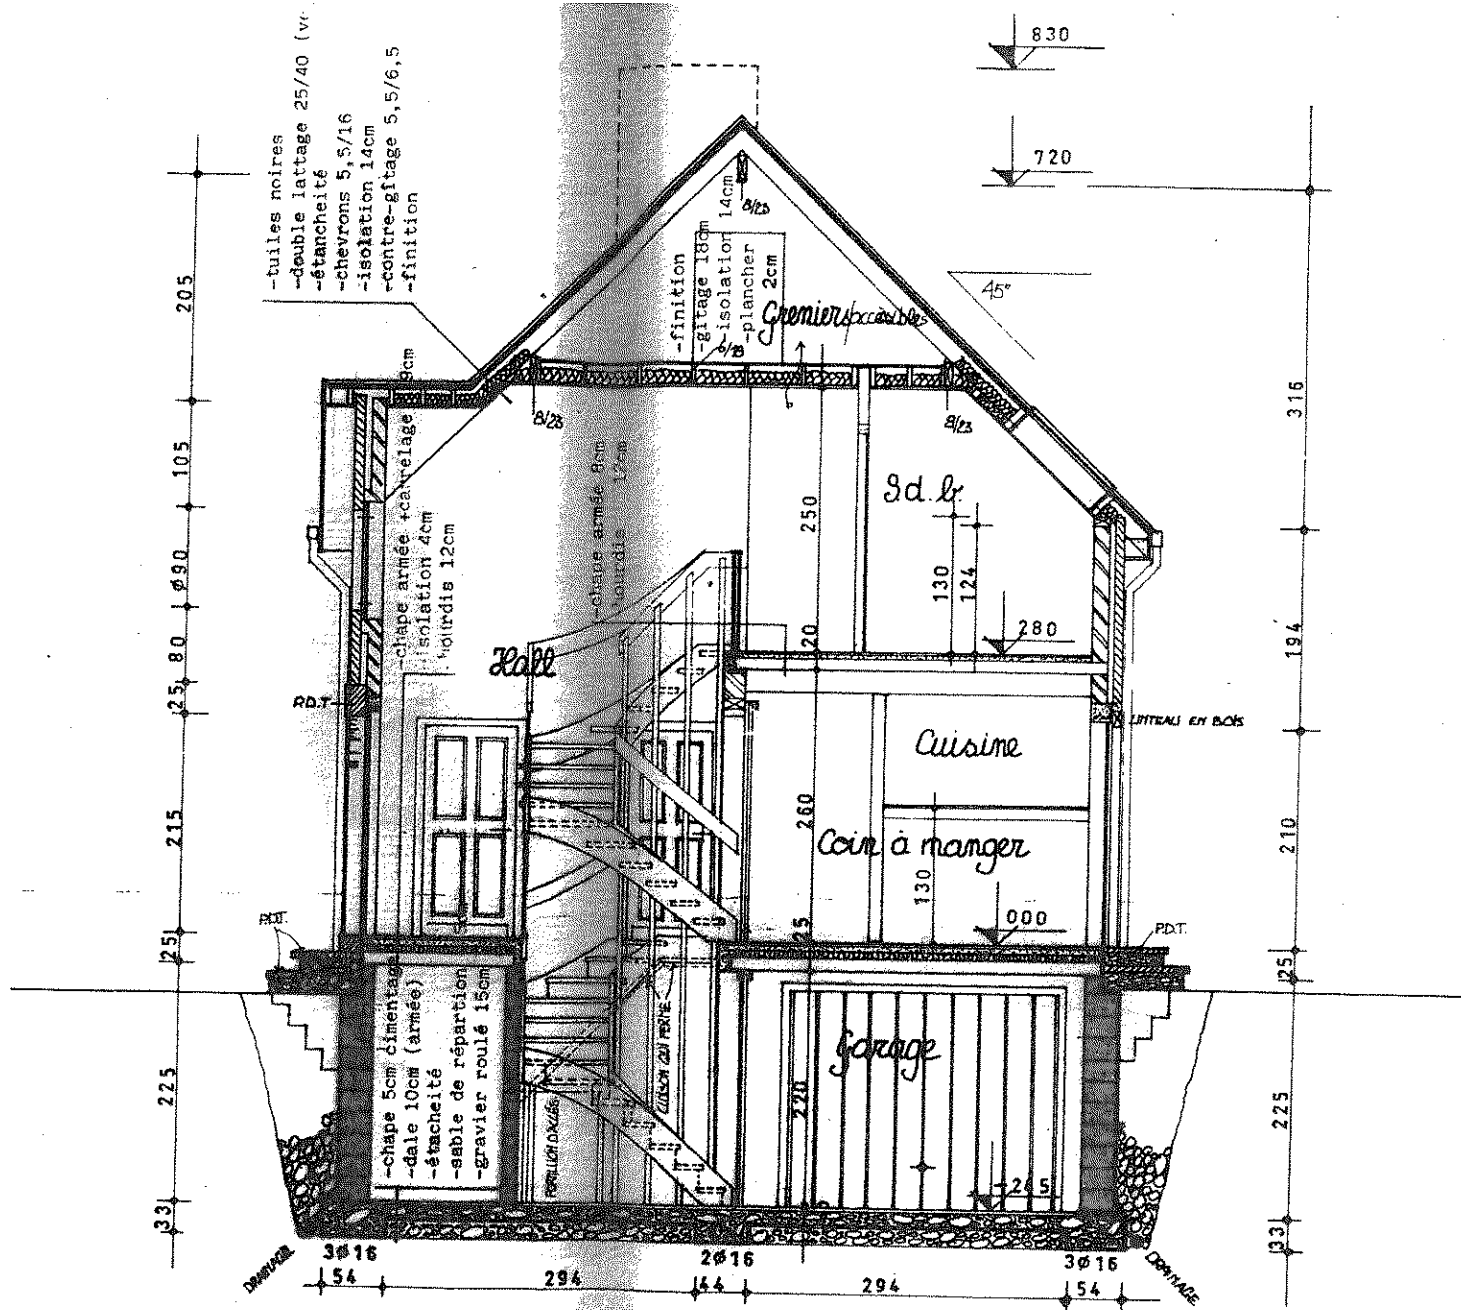

Coupe ECHELLE 1/50