

Superficie mesurée: 1050.10m²

Coordonnées des points

N°	X	Y	N°	X	Y
1.	1.000,00	1.000,00	18.	1.054,34	1.013,36
2.	1.025,44	1.000,00	19.	1.053,29	1.003,12
3.	1.053,75	997,13	22.	1.002,15	1.001,04
5.	998,11	1.002,47	23.	999,95	996,09
7.	987,63	972,67	25.	1.013,00	994,17
8.	980,11	975,06	26.	1.023,98	992,88
9.	1.052,91	998,00	27.	1.042,12	996,84
10.	1.046,31	998,73	28.	1.041,53	990,87
11.	1.047,91	1.014,28	29.	1.051,93	989,78
12.	1.046,40	1.014,48	34.	1.053,49	1.003,08
13.	1.040,54	1.015,15	35.	983,63	973,94
14.	1.038,32	1.015,33	39.	1.043,52	1.014,81
15.	1.029,45	1.016,28	40.	1.022,68	1.016,94
17.	1.008,59	1.018,32			

Si vente en lots séparés


Propriété de Mme Hamelryckx
rue Ernst Solvay 82
4830 Limbourg

Echelle: 1/250

La Vesdre

*Partie 2 : ± 1050 m²
89 000 €*

*partie 1 : ± 250 m²
99.000 €*

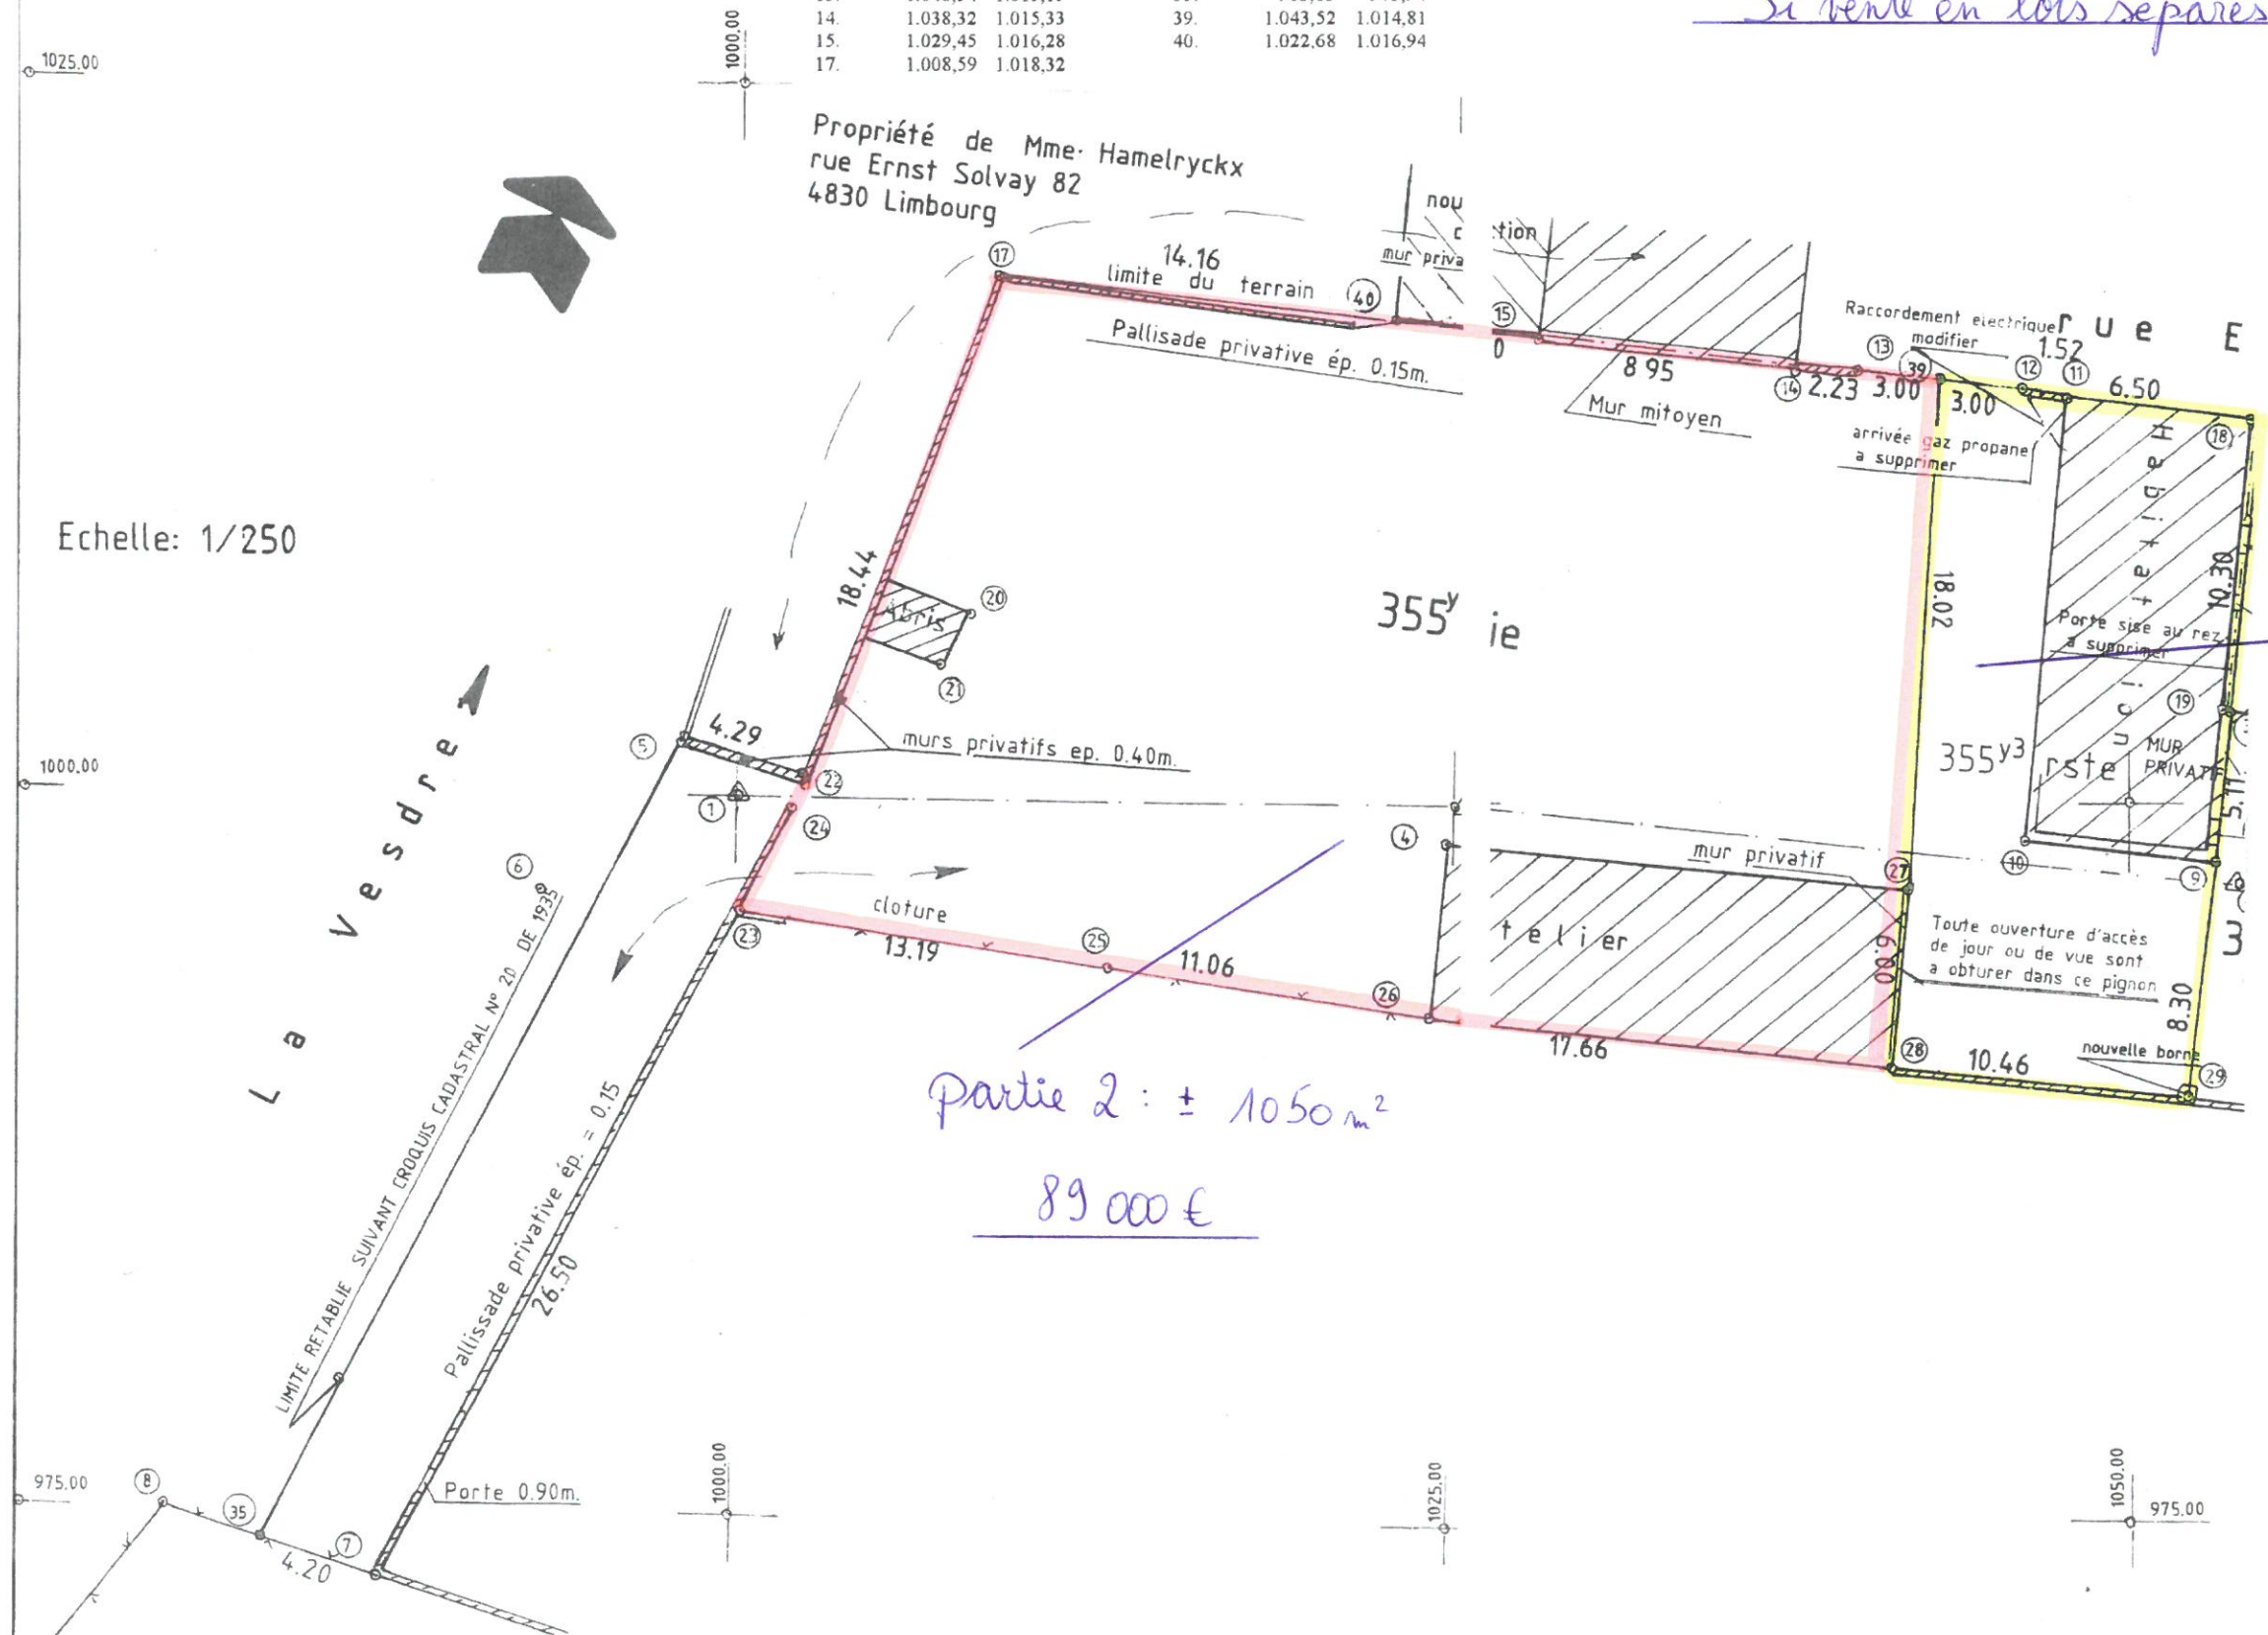

nyssen

B-4841 HENRI-CHAPELLE Village 5
B-4700 EUPEN Bergstraße 34
B-4720 KELMIS Kirchstraße 49
+32(0)87 88 16 16 | nyssen.be