


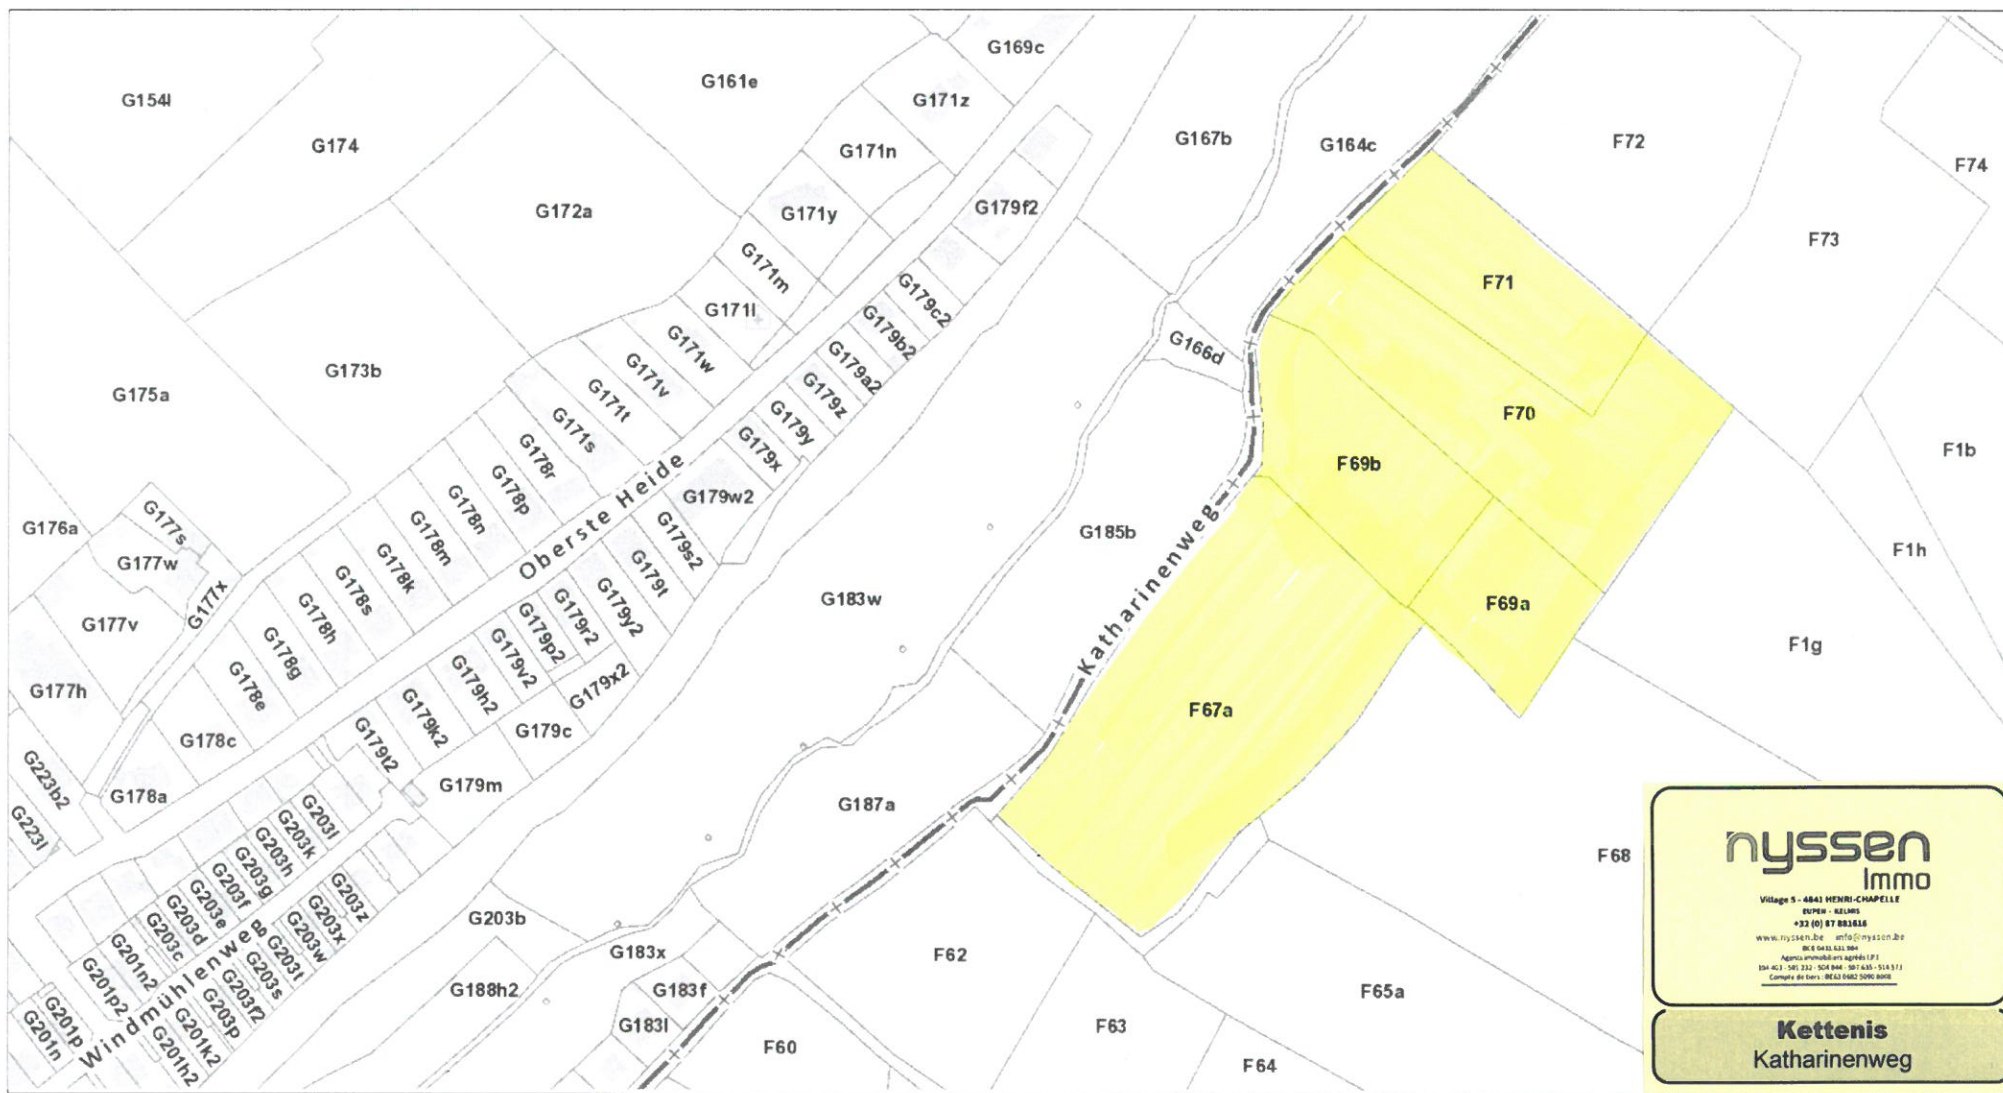

### Extrait du plan parcellaire cadastral

Centré sur :  
EUPEN GEM 3/KETTENIS/

Situation la plus récente  
Fait le 13/06/2022  
Échelle : 1 : 3010



**nysse**  
Immo

Village 5 - 4841 HEVRI-CHAPELLE  
EUPEN - BELGIUM  
+32 (0) 87 883616  
www.nysse.be info@nysse.be  
RUE GALILÉE 10  
Avenue de l'Industrie 1000 (L1)  
104 401 101 232 104 846 107 661 104 871  
Compte de tiers: BE43 0852 5090 0000

**Kettenis**  
Katharinenweg

L'AGDP est l'auteur du plan parcellaire cadastral et le producteur de la base de données de laquelle les données sont reprises et jouit de la propriété intellectuelle comme repris dans la loi sur les droits d'auteurs et les droits des bases de données. Depuis le 01/01/2018 les bâtiments du plan parcellaire cadastral seront repris progressivement et remplacés par un set de données (= Bpn\_ReBu autrement dit Bâtiment Régionaux) géré par les régions. L'AGDP ne sera dès lors plus responsable pour la représentation des bâtiments sur le plan parcellaire cadastral.



