




Extrait du plan parcellaire cadastral

Centré sur :
BÜLLINGEN GEM 7/WIRTZFELD/

Situation la plus récente

Fait le 24/08/2022

Échelle : 1 : 1000

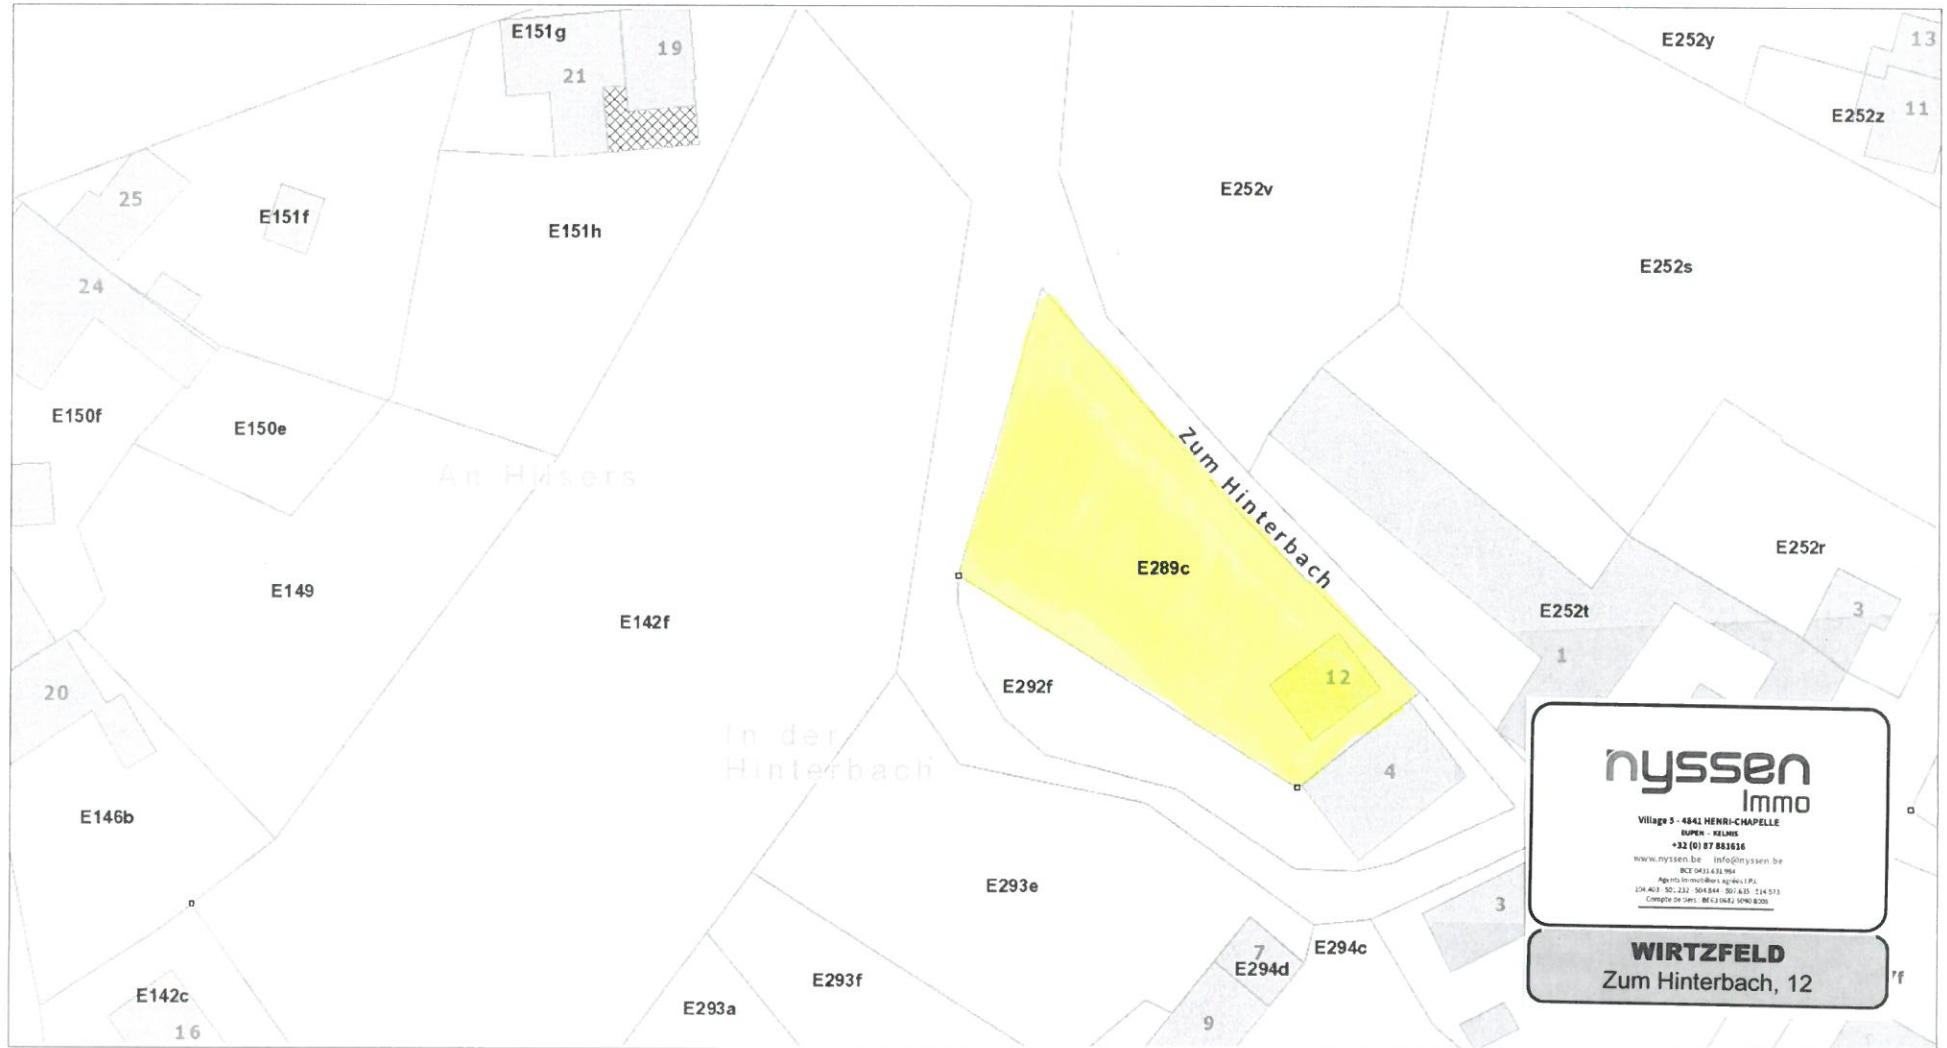

nysse
Immo

Village 5 - 4841 HENRI-CHAPELLE
DUPIN - PELAIS
+32 (0) 87 883616
www.nysse.be info@nysse.be
BCE 041431764
Agents immobiliers agréés I.P.A.
DIN 402 00 232 508 844 501 433 114 513
Compte de tiers: BE 61 0841 5040 8205

WIRTZFELD
Zum Hinterbach, 12

L'AGDP est l'auteur du plan parcellaire cadastral et le producteur de la base de données de laquelle les données sont reprises et jouit de la propriété intellectuelle comme repris dans la loi sur les droits d'auteurs et les droits des bases de données. Depuis le 01/01/2018 les bâtiments du plan parcellaire cadastral seront repris progressivement et remplacés par un set de données (= Bpn_ReBu autrement dit Bâtiment Régionaux) géré par les régions. L'AGDP ne sera dès lors plus responsable pour la représentation des bâtiments sur le plan parcellaire cadastral.





nysse
Immo

Village 5 - 4843 MENRI-CHAPELLE

EUPEN - BELGIË

+32 (0) 87 881658

www.nysse.be info@nysse.be

BCE 0411.632.094

Agents immobiliers agréés I.F.I.

104 403 103 232 104 646 107 140 514 573

Compte de l'art. 86 §3 1982 5200 8000

WIRTZFELD

Zum Hinterbach, 12