




## Extrait du plan parcellaire cadastral

Centré sur :  
PLOMBIERES 1 DIV/GEMMENICH/

Situation la plus récente  
Fait le 01/09/2022  
Échelle : 1 : 1000

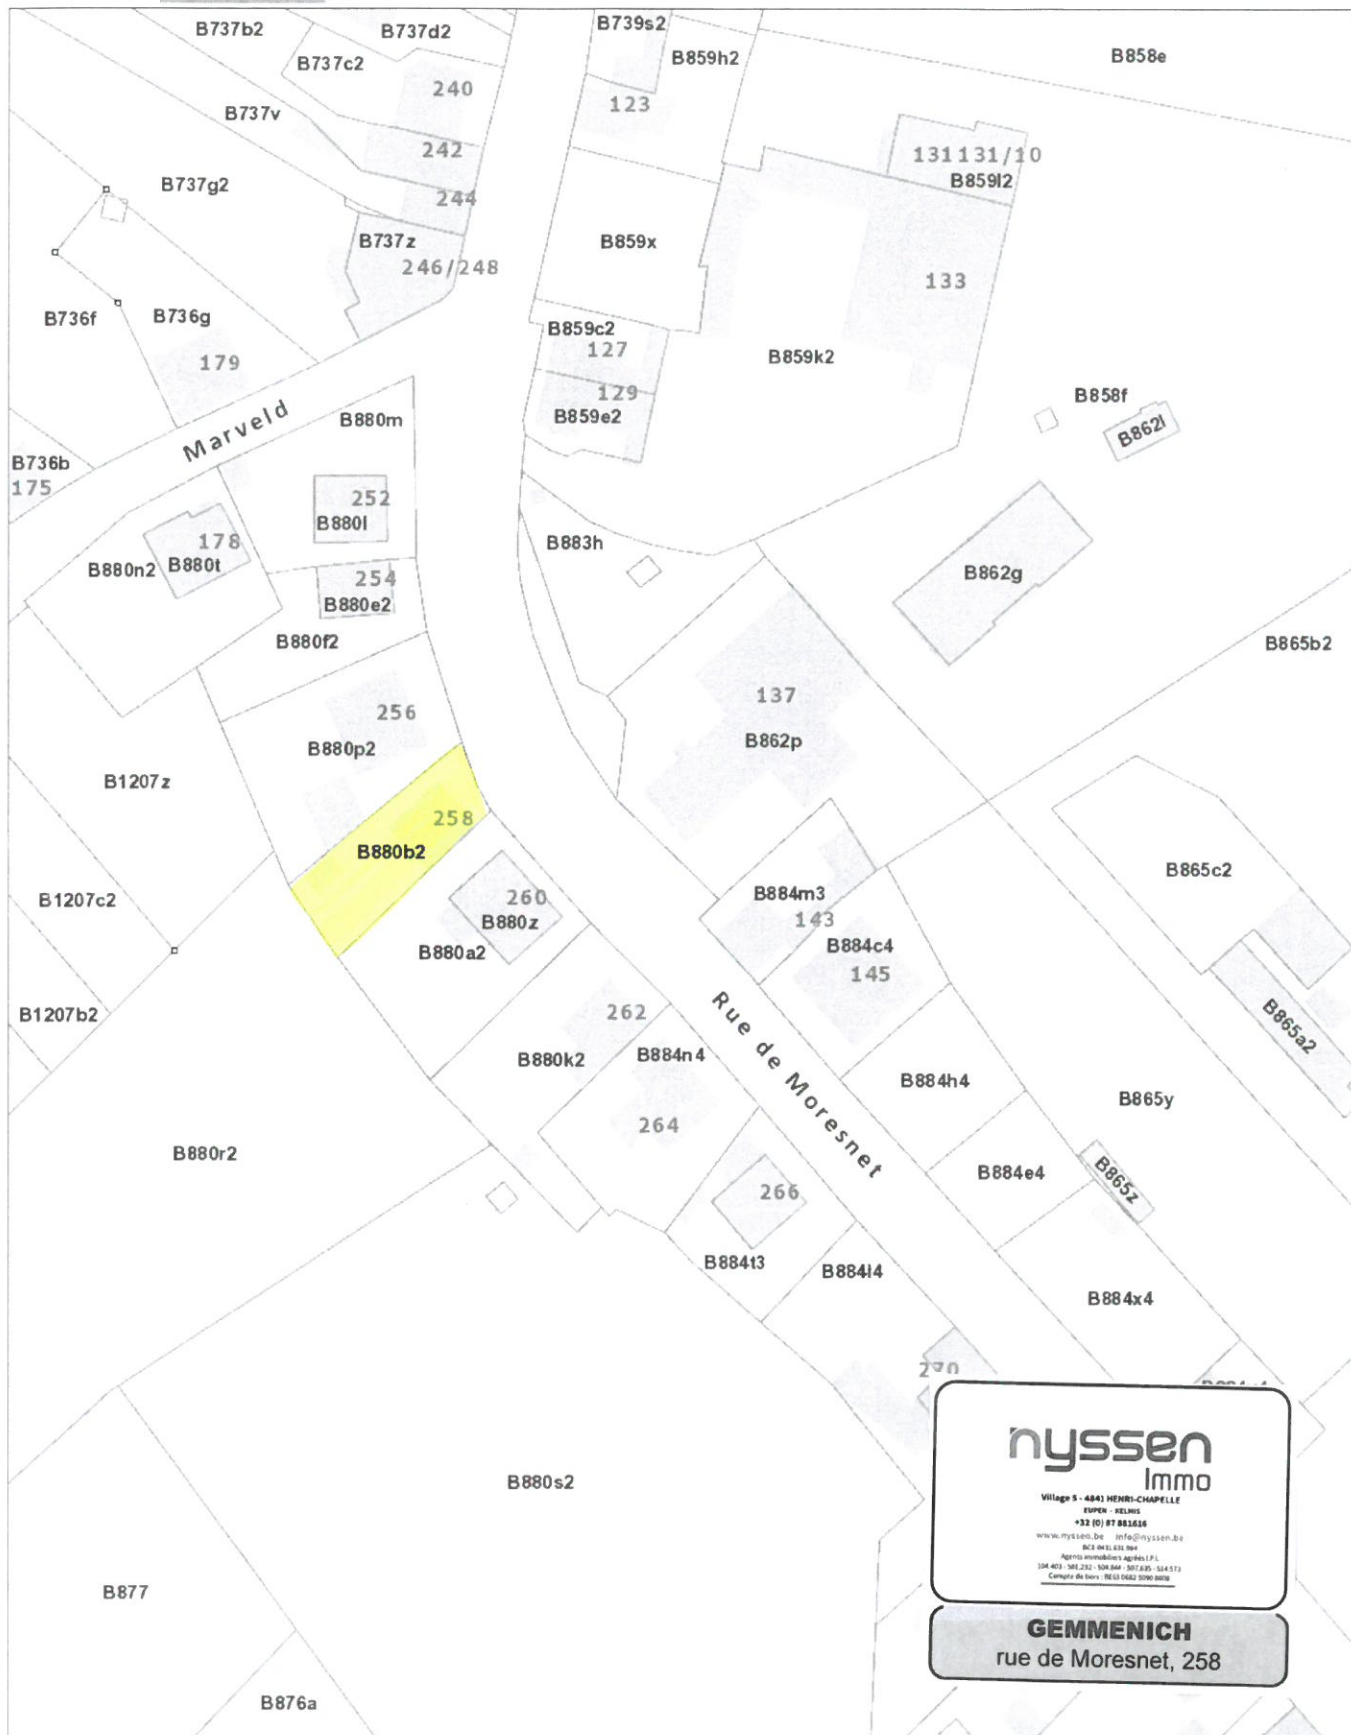


**nyssen**  
Immo

Village 5 - 4841 HENRI-CHAPELLE  
EUPEN - SELMS  
+32 (0) 87 881616  
www.nyssen.be info@nyssen.be  
RCS 081.831.881  
Agence immobilière agréée I.F.L.  
104.473 542.232 - 100.044 957.929 - 124.573  
Compte de tiers : BE33 0682 3092 0002

**GEMMENICH**  
rue de Moresnet, 258

L'AGDP est l'auteur du plan parcellaire cadastral et le producteur de la base de données de laquelle les données sont reprises et jouit de la propriété intellectuelle comme repris dans la loi sur les droits d'auteurs et les droits des bases de données. Depuis le 01/01/2018 les bâtiments du plan parcellaire cadastral seront repris progressivement et remplacés par un set de données (= Bpn\_ReBu autrement dit Bâtiment Régionaux) géré par les régions. L'AGDP ne sera dès lors plus responsable pour la représentation des bâtiments sur le plan parcellaire cadastral.



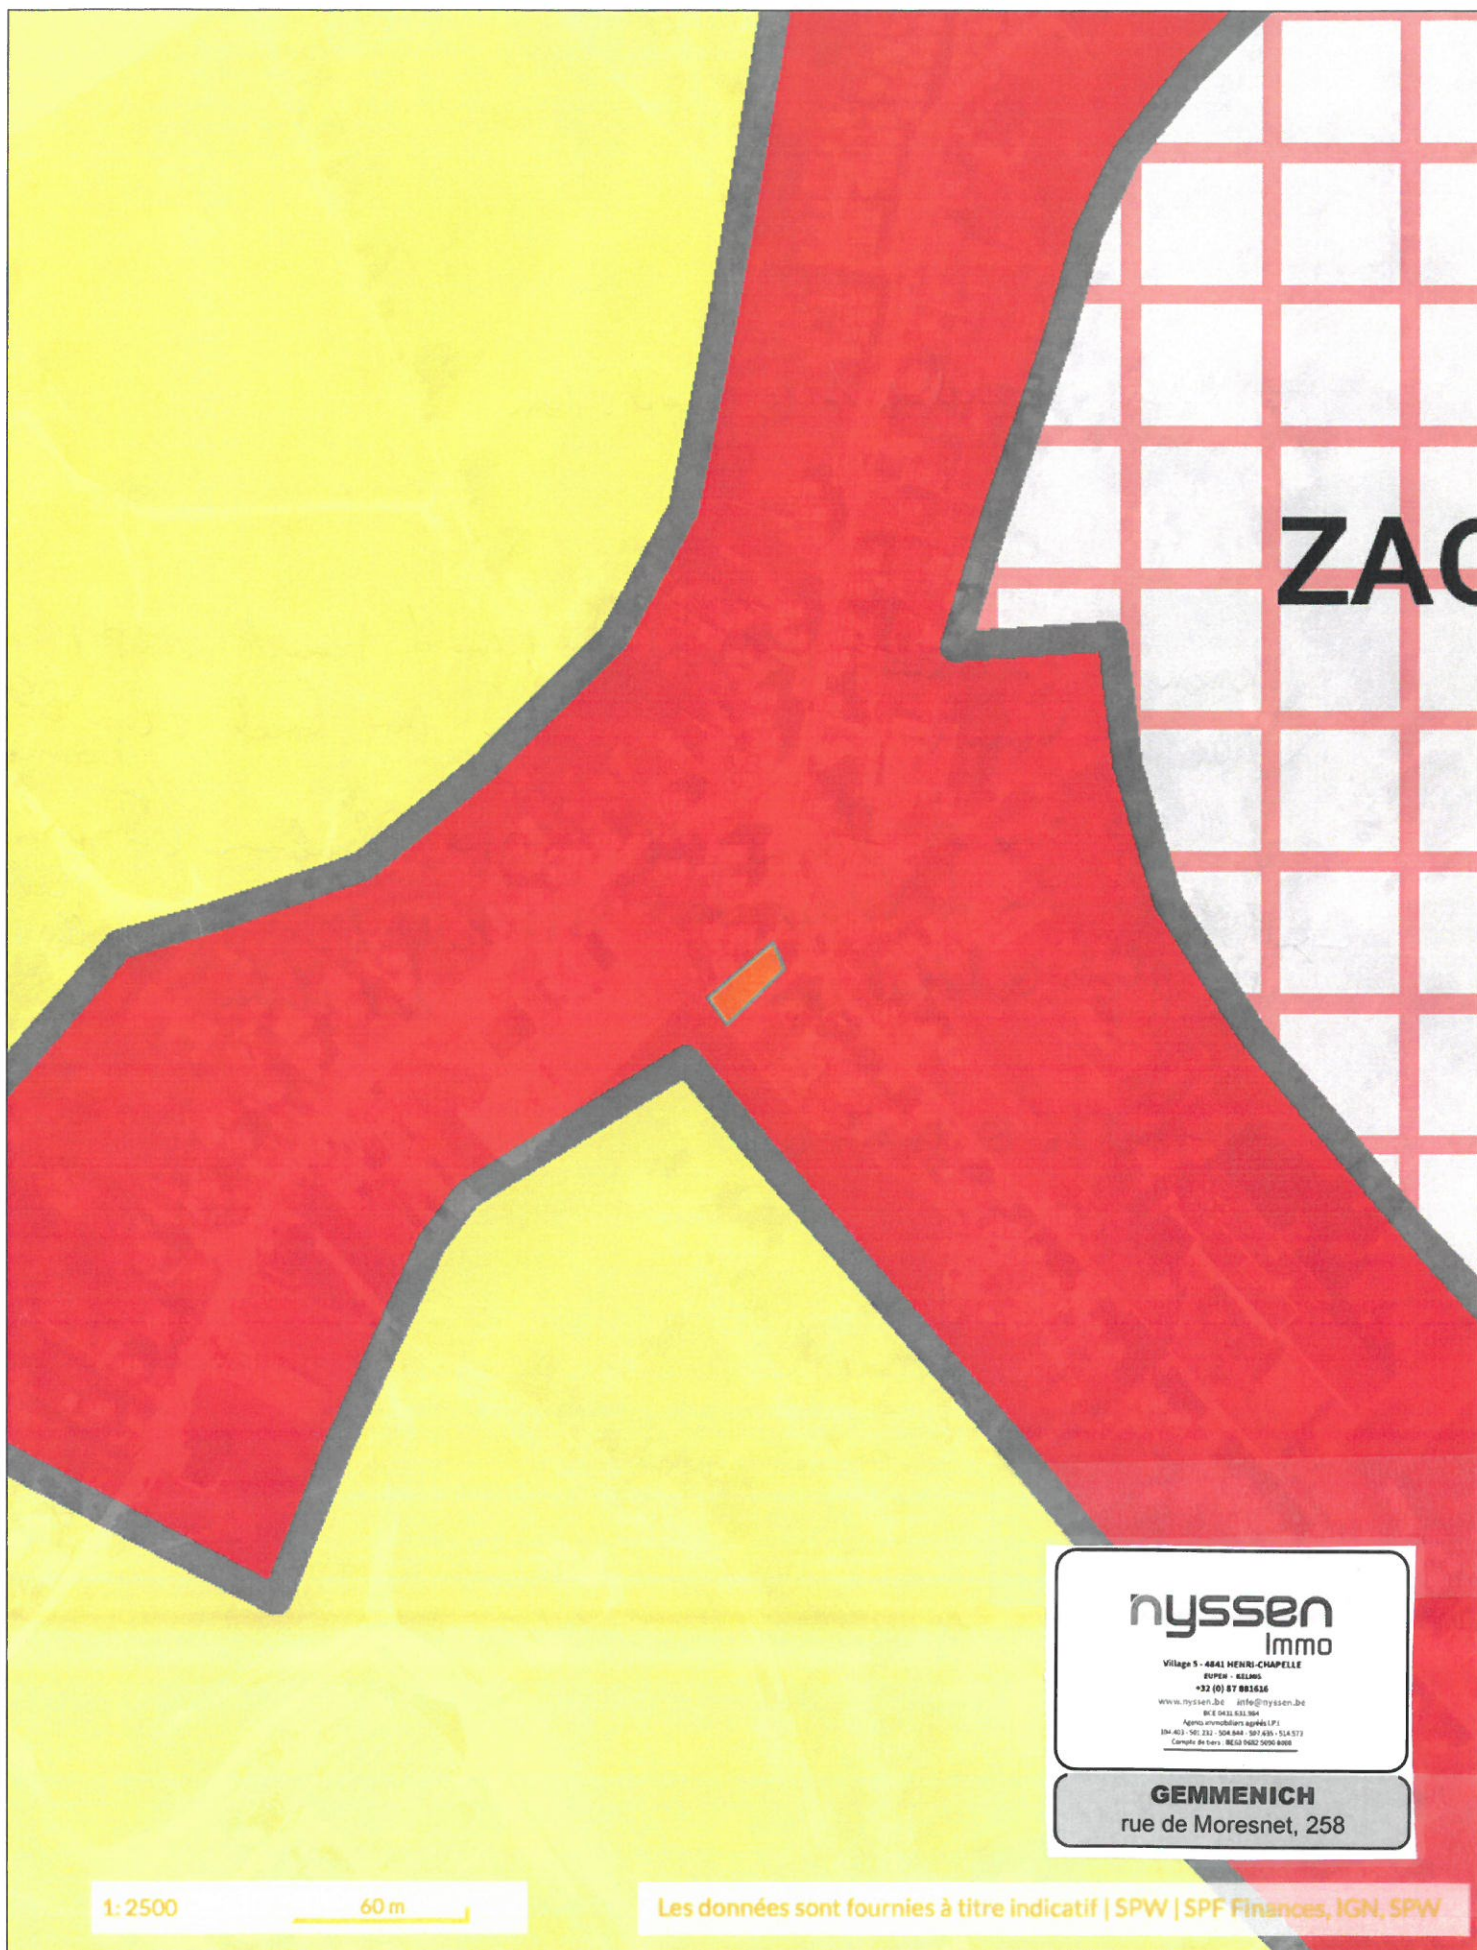

**nysse**  
Immo

Village 5 - 4841 HENRI-CHAPELLE  
BUTICQ - HELLES

+32 (0) 87 881616

www.nysse.be info@nysse.be

BE E 0431 831 384

Agence immobilière agréée LP1

384 403 - 502 232 - 304 844 - 197 635 - 514 372

Compte de tiers : BE32 7502 5036 8000

**GEMMENICH**  
rue de Moresnet, 258

1:2500

60 m

Les données sont fournies à titre indicatif | SPW | SPF Finances, IGN, SPW