




Service Public  
Fédéral  
**FINANCES**

DOCUMENTATION  
PATRIMONIALE

## Extrait du plan parcellaire cadastral

Centré sur :  
BÜLLINGEN GEM 1/BÜLLINGEN/

Situation la plus récente  
Fait le 21/11/2022  
Échelle : 1 : 2500

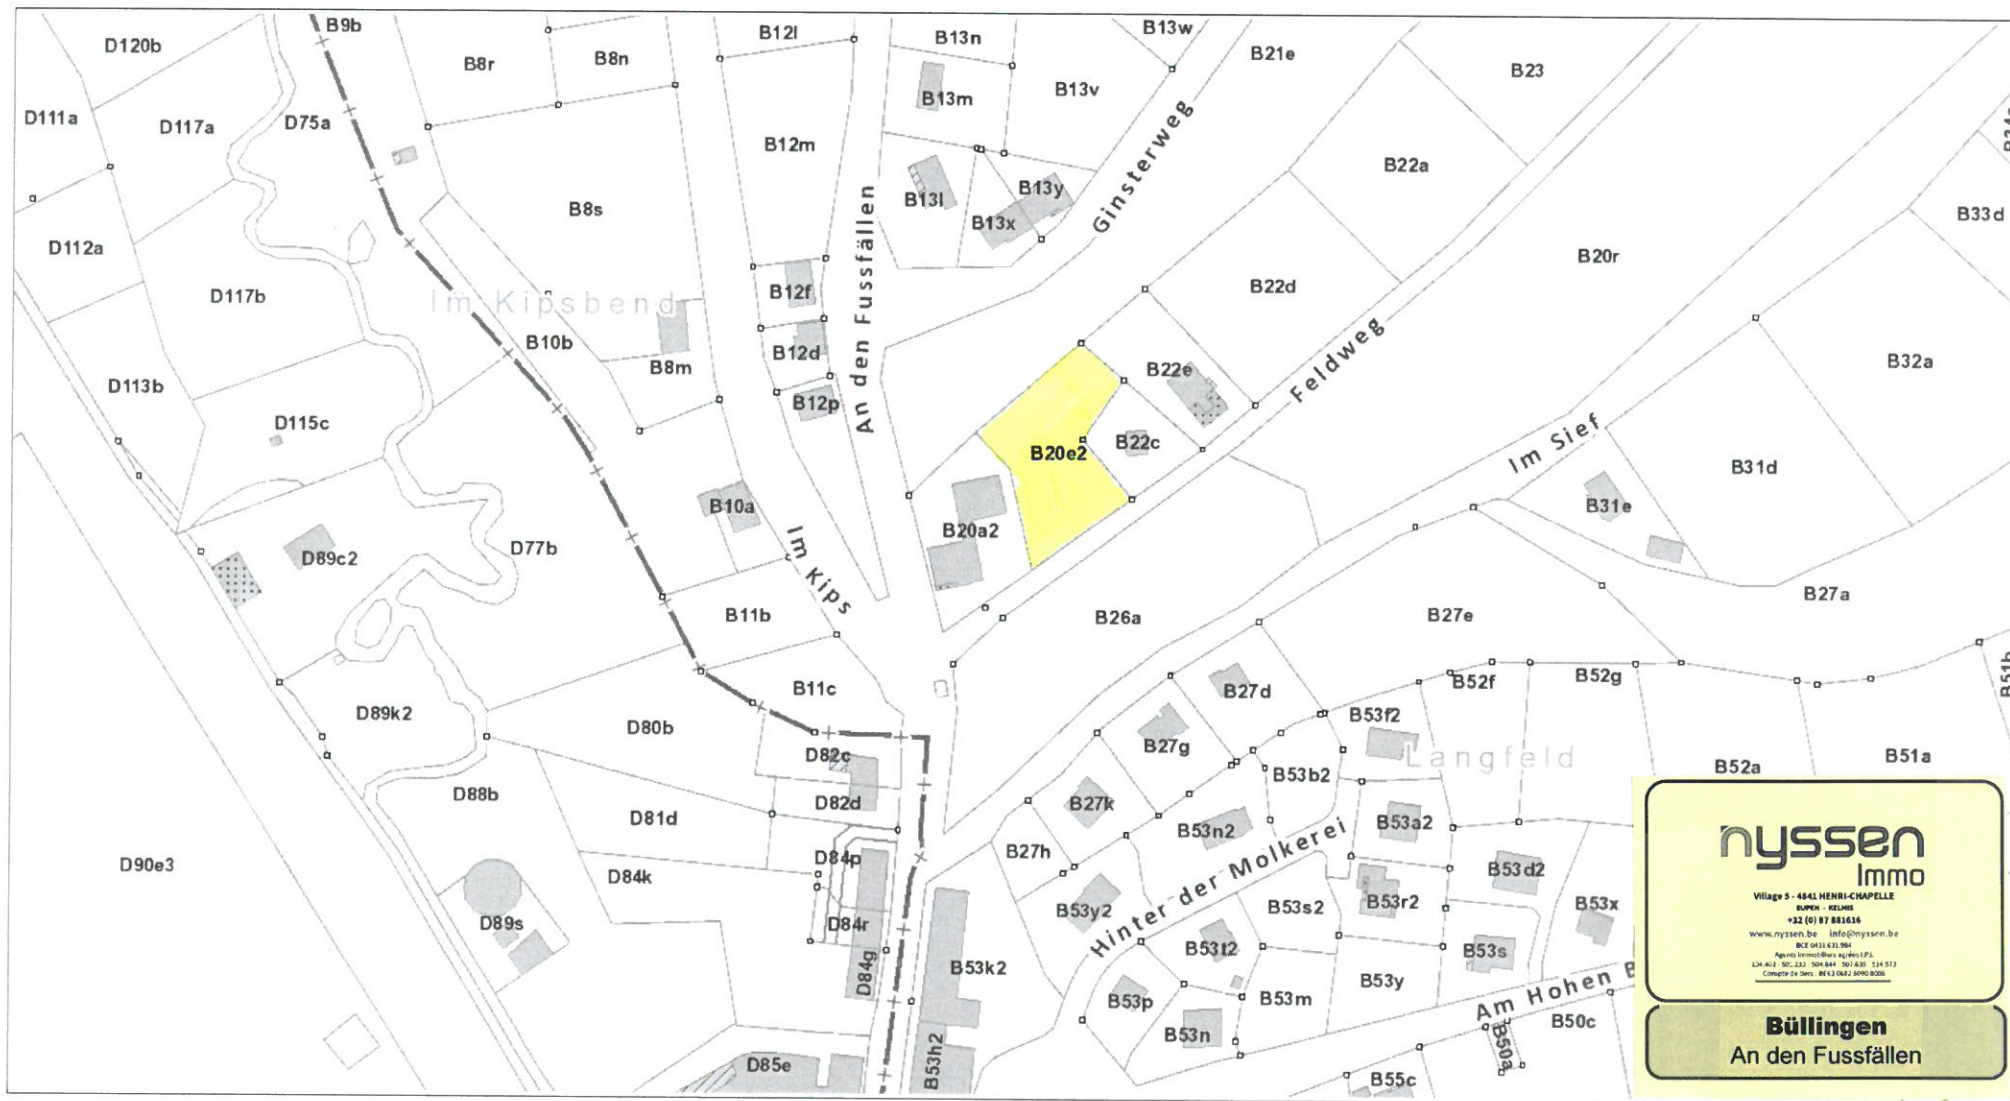

L'AGDP est l'auteur du plan parcellaire cadastral et le producteur de la base de données de laquelle les données sont reprises et jouit de la propriété intellectuelle comme repris dans la loi sur les droits d'auteurs et les droits des bases de données. Depuis le 01/01/2018 les bâtiments du plan parcellaire cadastral seront repris progressivement et remplacés par un set de données (= Bpn\_ReBu autrement dit Bâtiment Régionaux) géré par les régions. L'AGDP ne sera dès lors plus responsable pour la représentation des bâtiments sur le plan parcellaire cadastral.

.be

ZACC



nyssen  
Immo

Village 5 - 4841 HENRI-CHAPELLE

EVYEN - KALING

+32 (0) 87 881816

www.nyssen.be info@nyssen.be

RCC 0431.631.964

Agents immobiliers à gestion LFL

104 401 303 230 - 104 604 101 400 - 114 513

Compte de tiers : BE31 082 5090 8001

Büllingen  
An den Fussfällen