




Extrait du plan parcellaire cadastral

Centré sur :
HERVE 3 DIV/BATTICE/

Situation la plus récente
Fait le 21/06/2023
Échelle : 1:1000

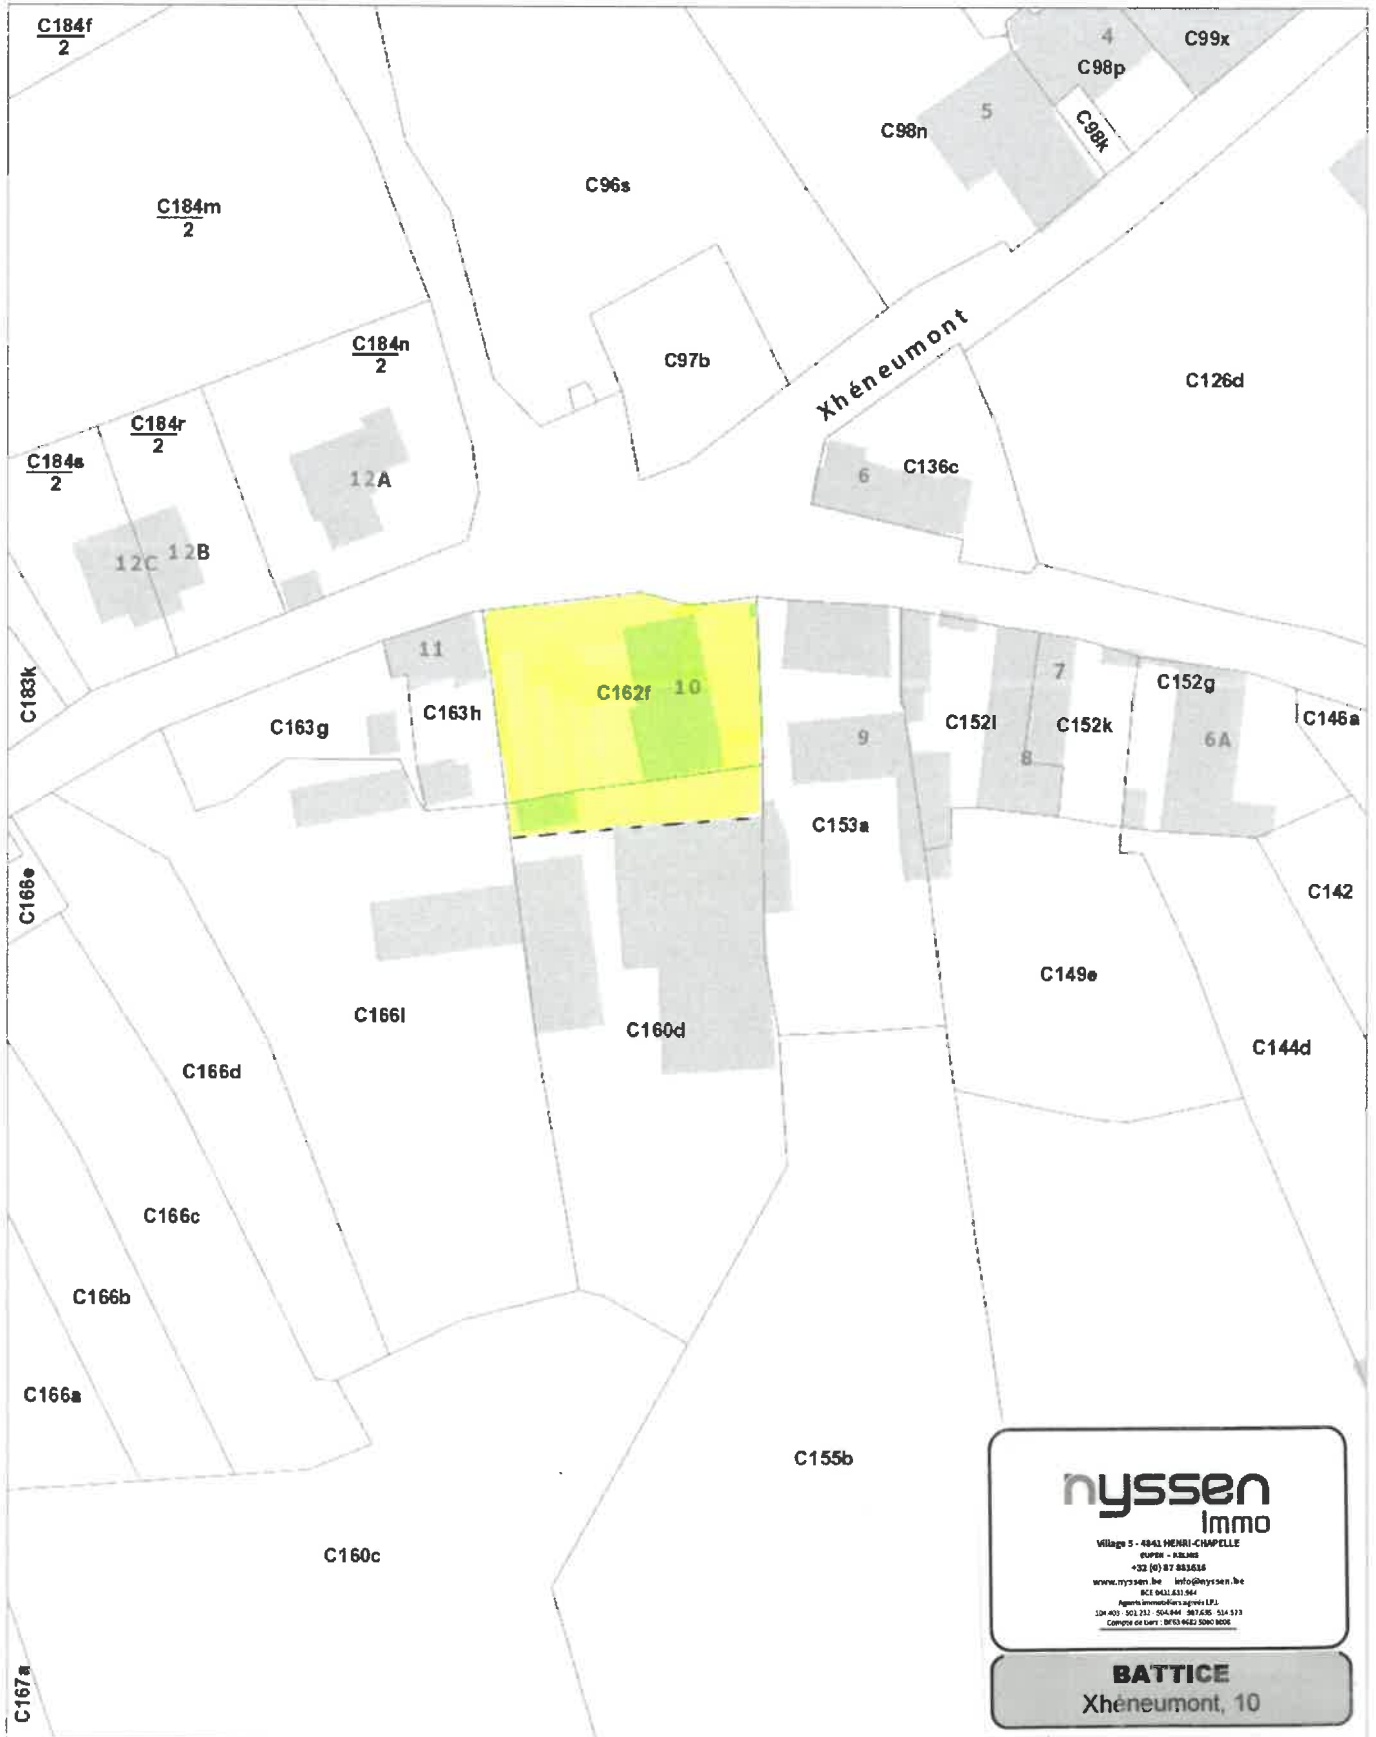

nysse
Immo

Village 5 - 4841 MENRI-CHAPELLE
Europe - Wallonie
+32 (0) 87 083658
www.nysse.be info@nysse.be
RCE 841.811.864
Agent immobilier agréé I.F.P.
124 401 - 101 111 - 104 846 - 987 639 - 111 111
Compte de tiers : BE13 8412 5000 1008

BATTICE
Xhèneumont, 10