




Extrait du plan parcellaire cadastral

Centré sur :
THIMISTER-CLERMONT 1 DIV/THIMISTER/

Situation la plus récente
Fait le 14/12/2022
Échelle : 1 : 2500

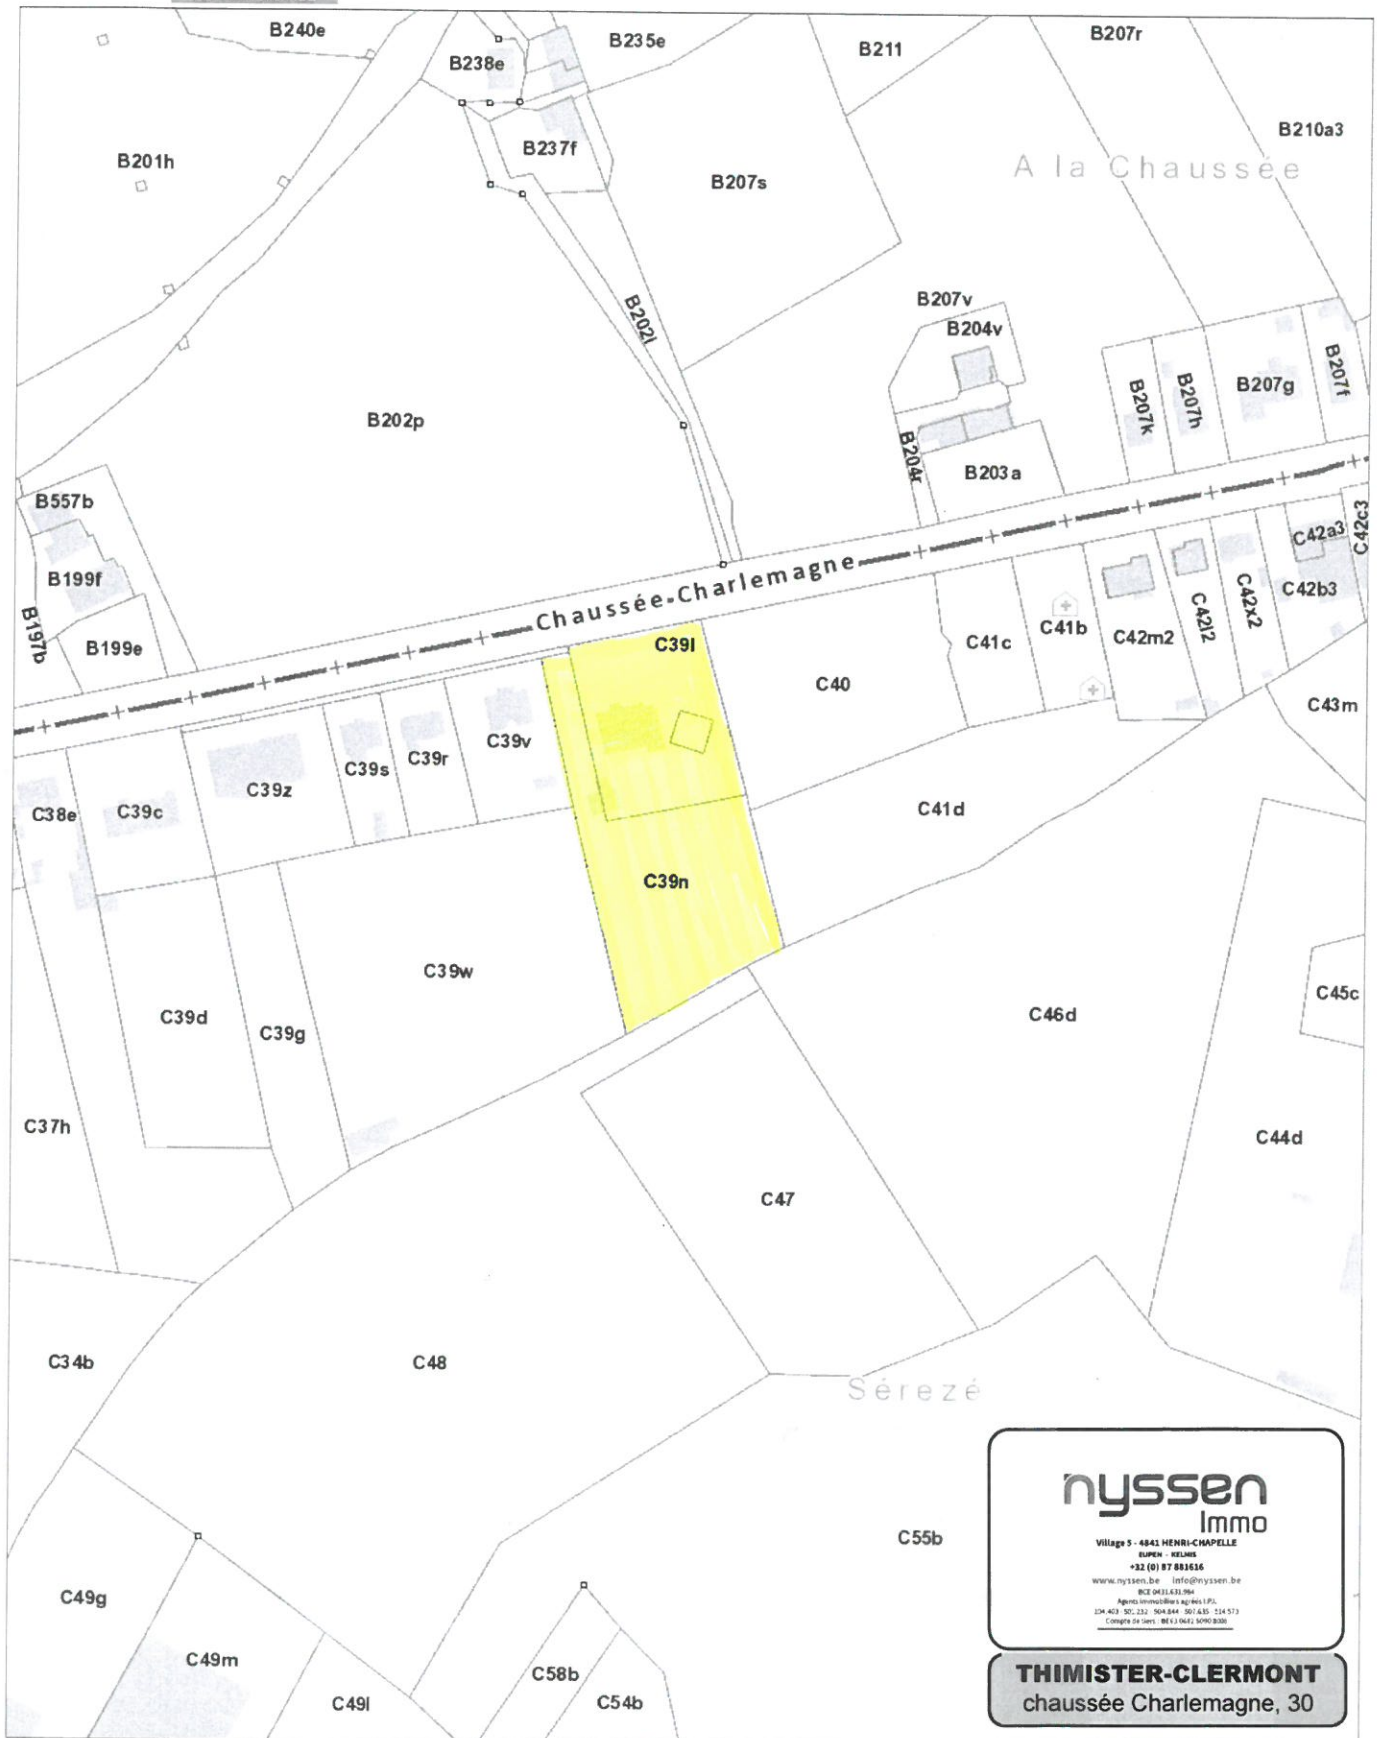

nysse
Immo

Village 5 - 4841 HENRI-CHAPELLE
EUPEN - HELSIS
+32 (0) 87 881616
www.nysse.be info@nysse.be
012 041133 016
Agence Immobilière nysse I.P.A.
134 403 30 232 508 844 501 430 114 571
Compte de client: BE12 0012 5090 0000

THIMISTER-CLERMONT
chaussée Charlemagne, 30

L'AGDP est l'auteur du plan parcellaire cadastral et le producteur de la base de données de laquelle les données sont reprises et jouit de la propriété intellectuelle comme repris dans la loi sur les droits d'auteurs et les droits des bases de données. Depuis le 01/01/2018 les bâtiments du plan parcellaire cadastral seront repris progressivement et remplacés par un set de données (= Bpn_ReBu autrement dit Bâtiment Régionaux) géré par les régions. L'AGDP ne sera dès lors plus responsable pour la représentation des bâtiments sur le plan parcellaire cadastral.






nyssen
Immo

Village 5 - 4841 HENRI-CHAPELLE
SUDER - BELGIË
+32 (0) 87 881616
www.nyssen.be info@nyssen.be
BCE 0471611284
Agence Immobilière agréée I.F.I.
IDN 483 - 505.232 - 504.847 - 507.626 - 514.573
Compte de born. Bels 1964 5050 8006

THIMISTER-CLERMONT
chaussée Charlemagne, 30

1: 2500  60 m

Les données sont fournies à titre indicatif | SPF Finances, IGN, SPW | SPW