



RESTANT PROPRIETE DUYCKAERTS - RUWET

cf. DTOM.

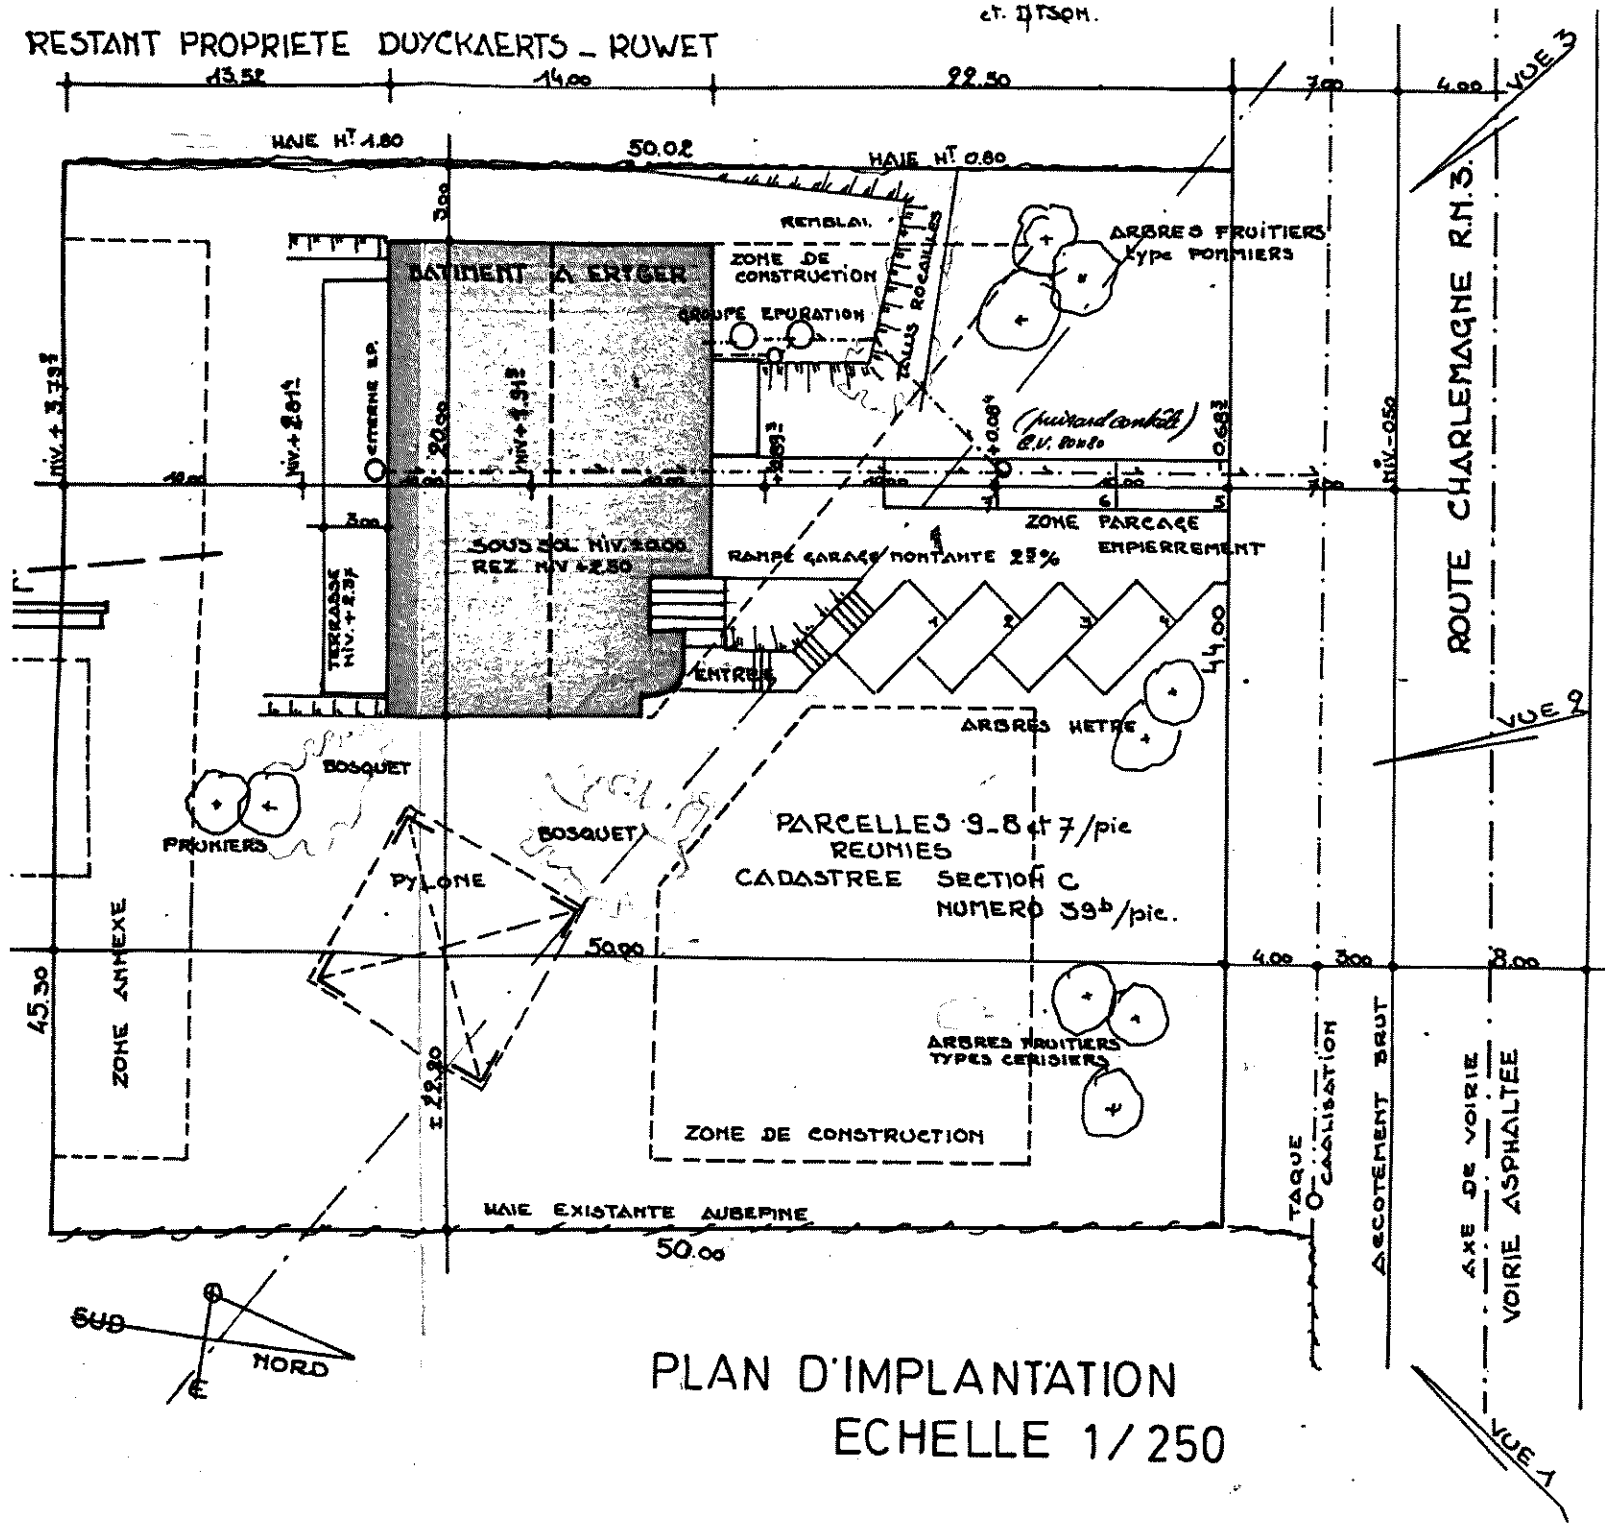


PLAN D'IMPLANTATION
ECHELLE 1/250

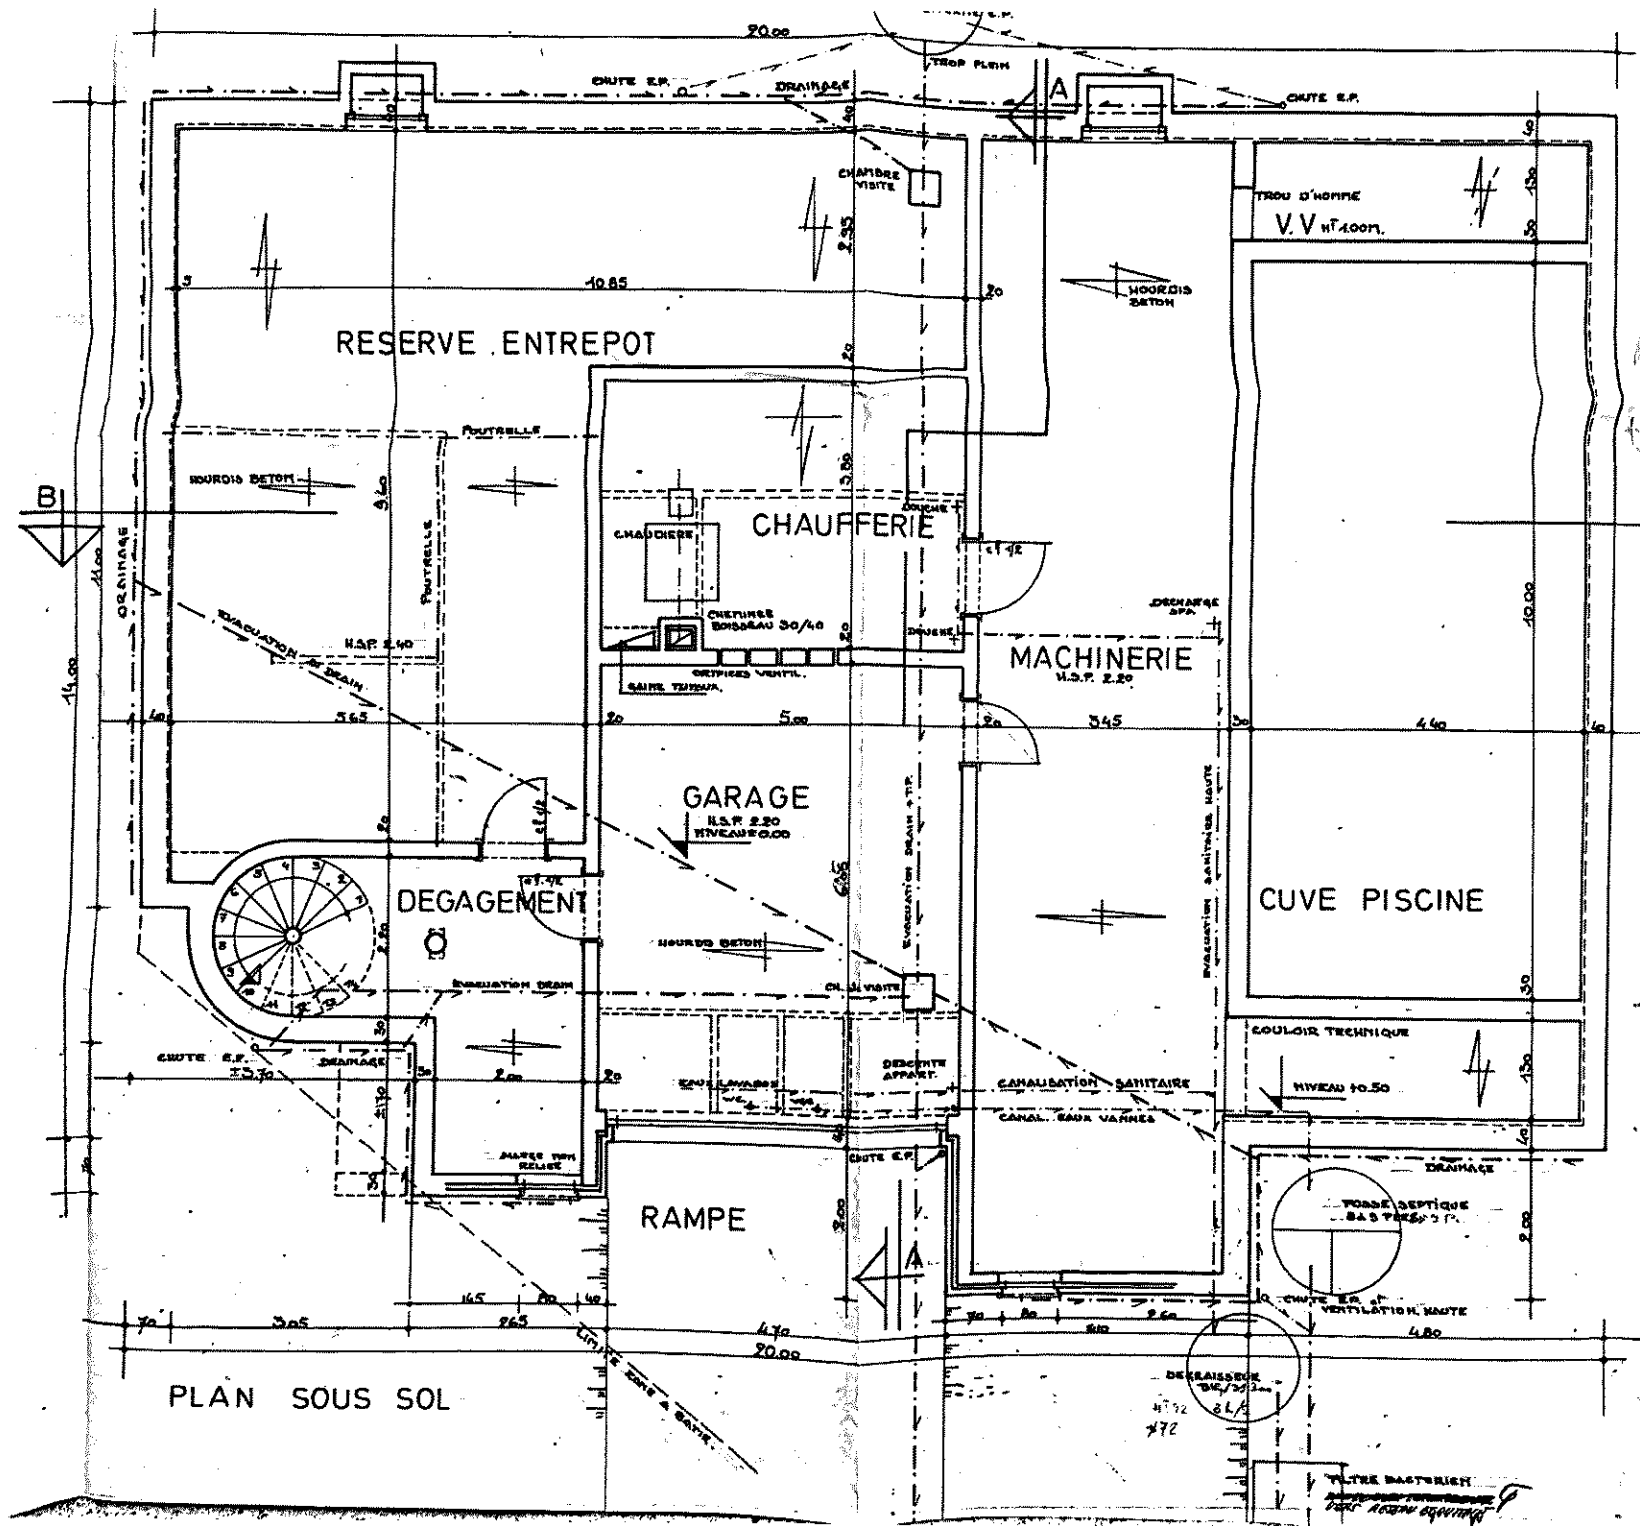

PLAN SOUS SOL

DELAISSEUR
 472
 472

F. BASTIEN
 10/10/72

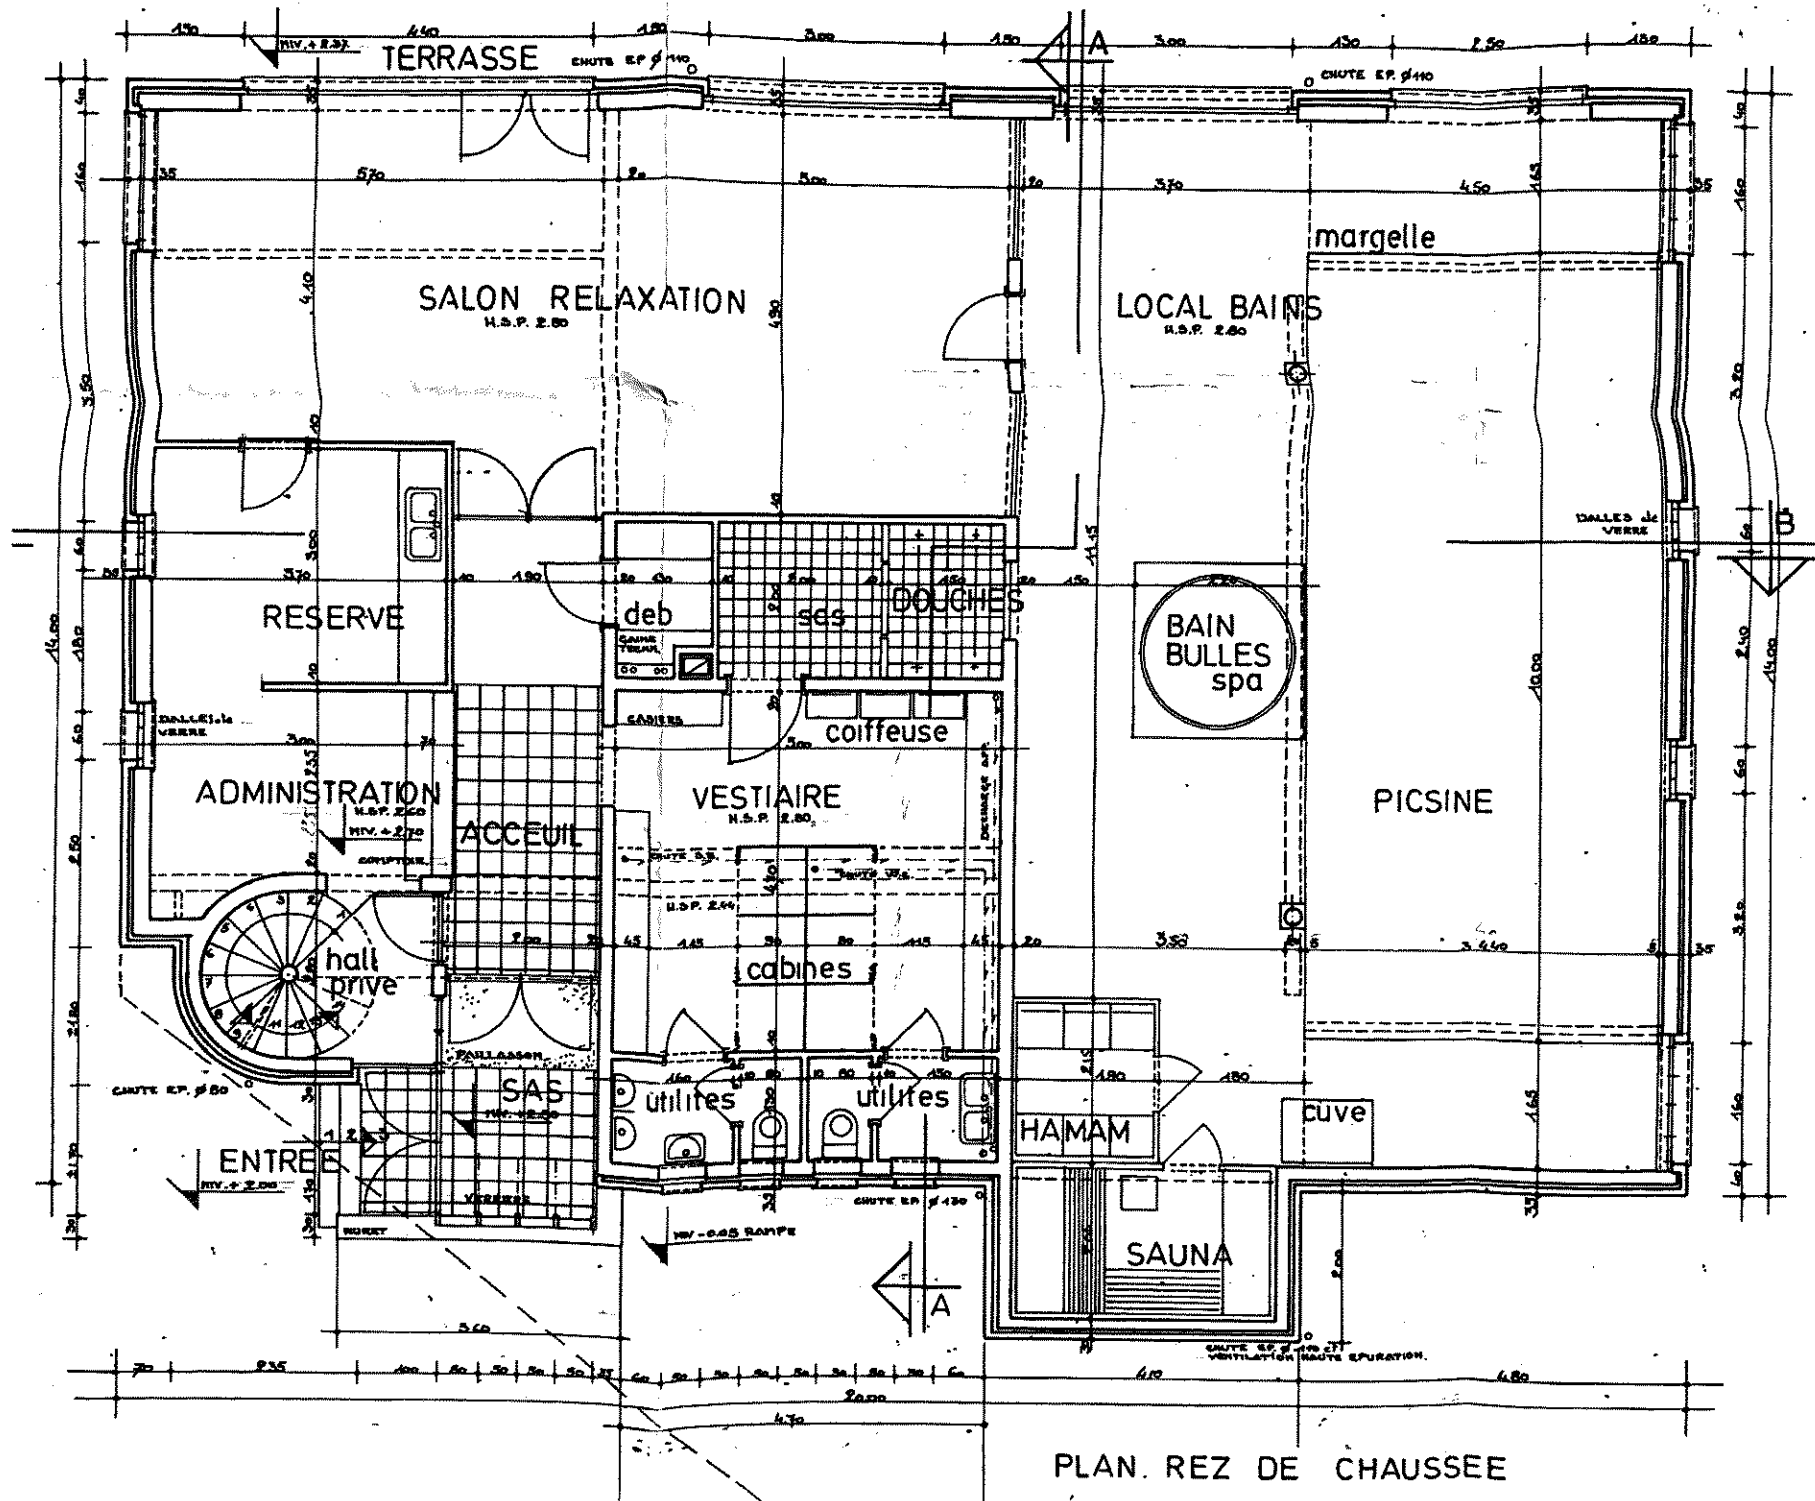

PLAN. REZ DE CHAUSSEE

