
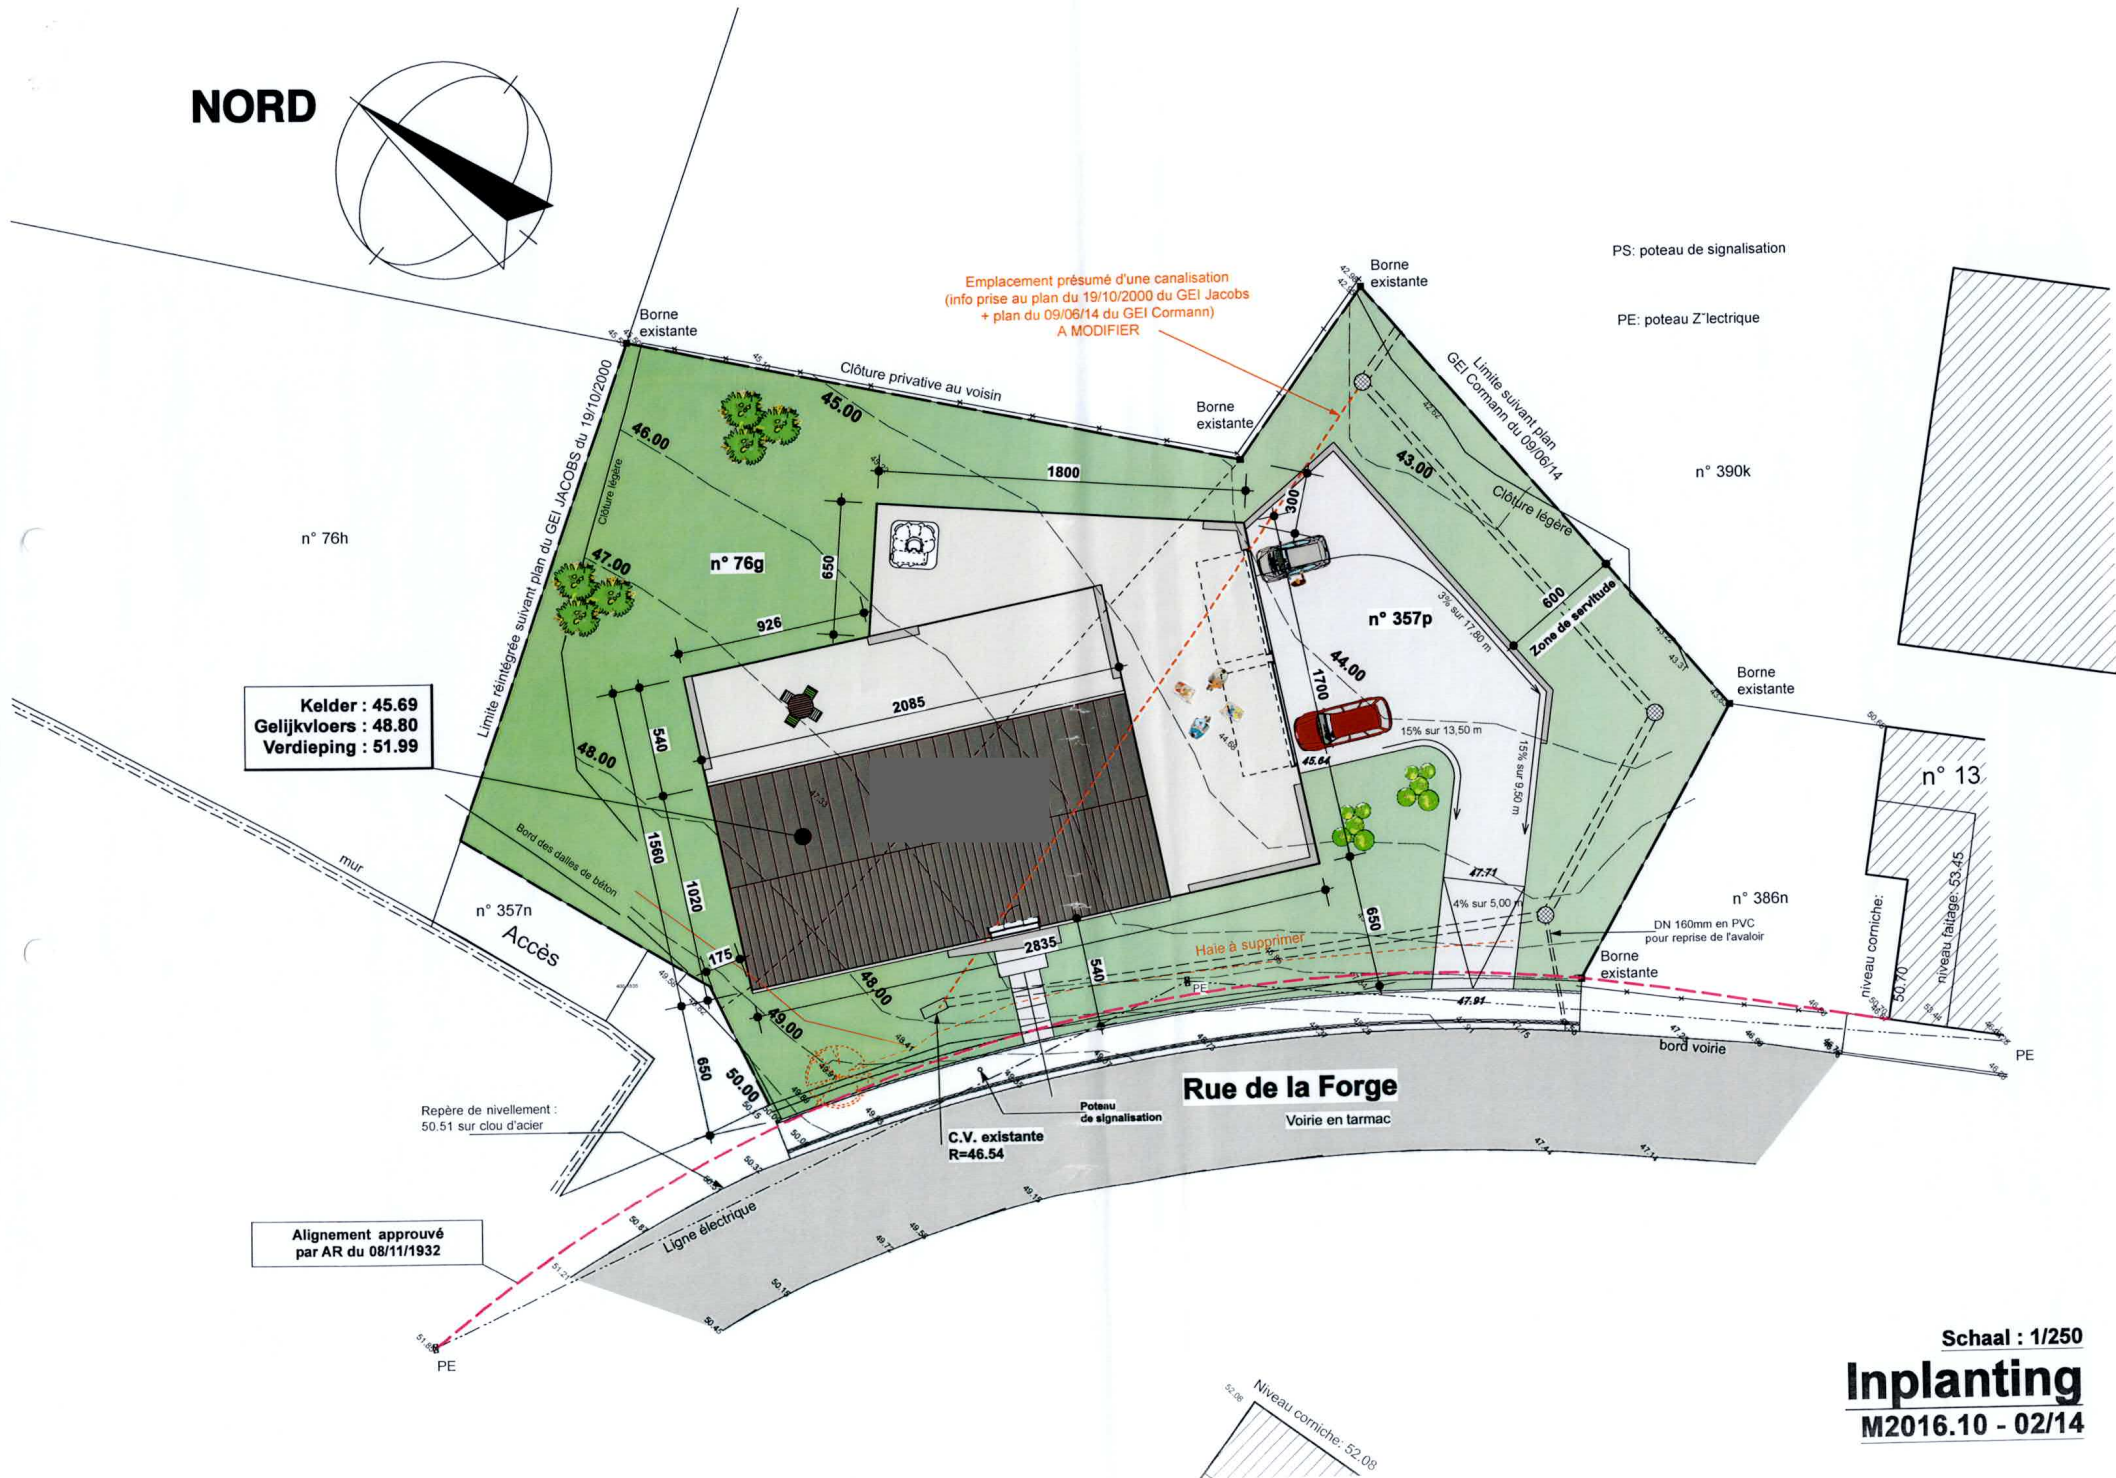


NORD

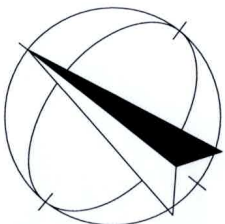

Emplacement présumé d'une canalisation
(info prise au plan du 19/10/2000 du GEI Jacobs
+ plan du 09/06/14 du GEI Cormann)
A MODIFIER

PS: poteau de signalisation
PE: poteau électrique

Kelder : 45.69
Gelijkvloers : 48.80
Verdieping : 51.99

Alignement approuvé
par AR du 08/11/1932

Rue de la Forge

Schaal : 1/250
Inplanting
M2016.10 - 02/14