


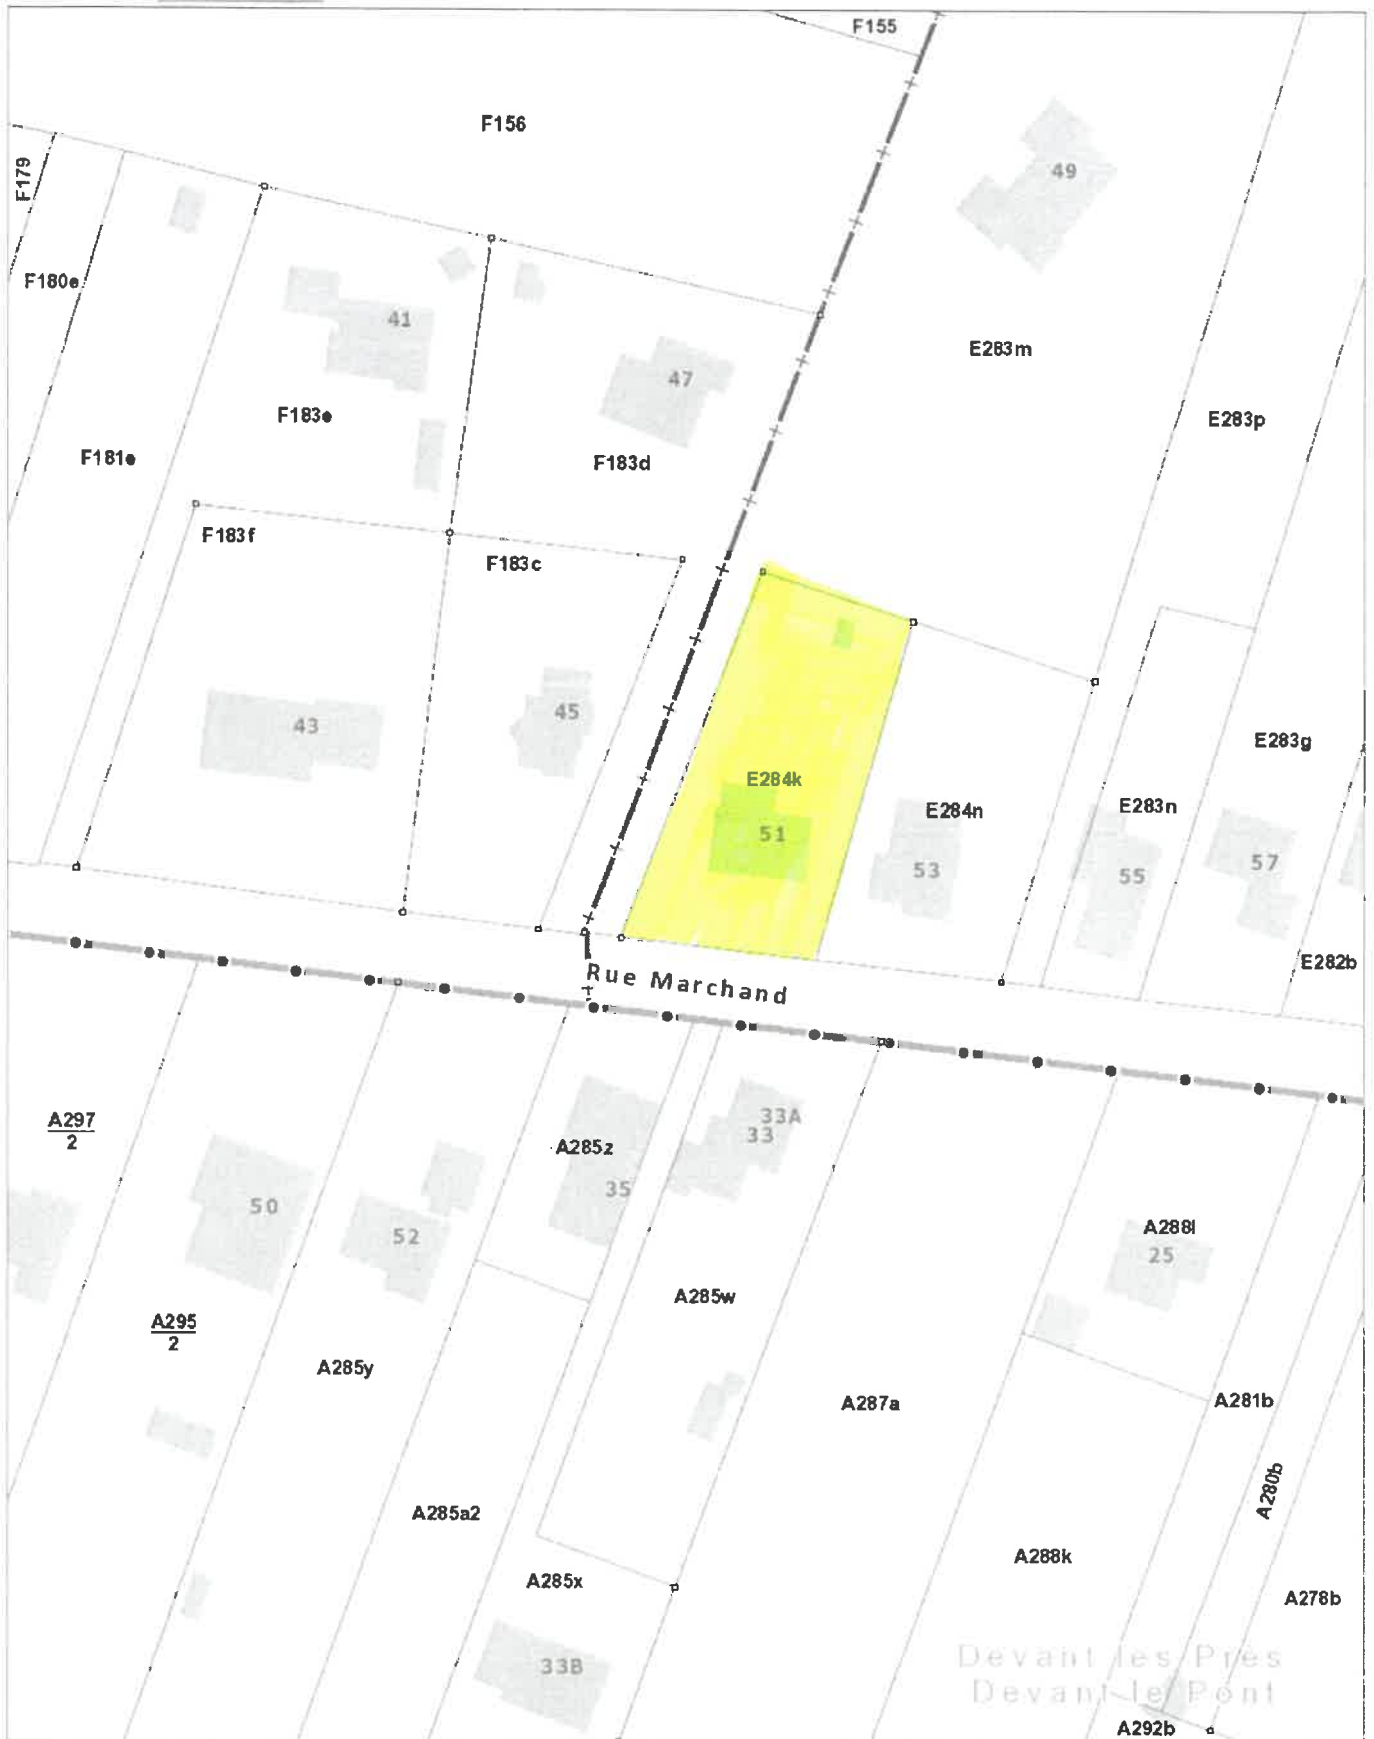


Extrait du plan parcellaire cadastral

Centré sur :
VISE 1 DIV/VISE/

Situation la plus récente
Fait le 25/01/2023
Échelle : 1 : 998



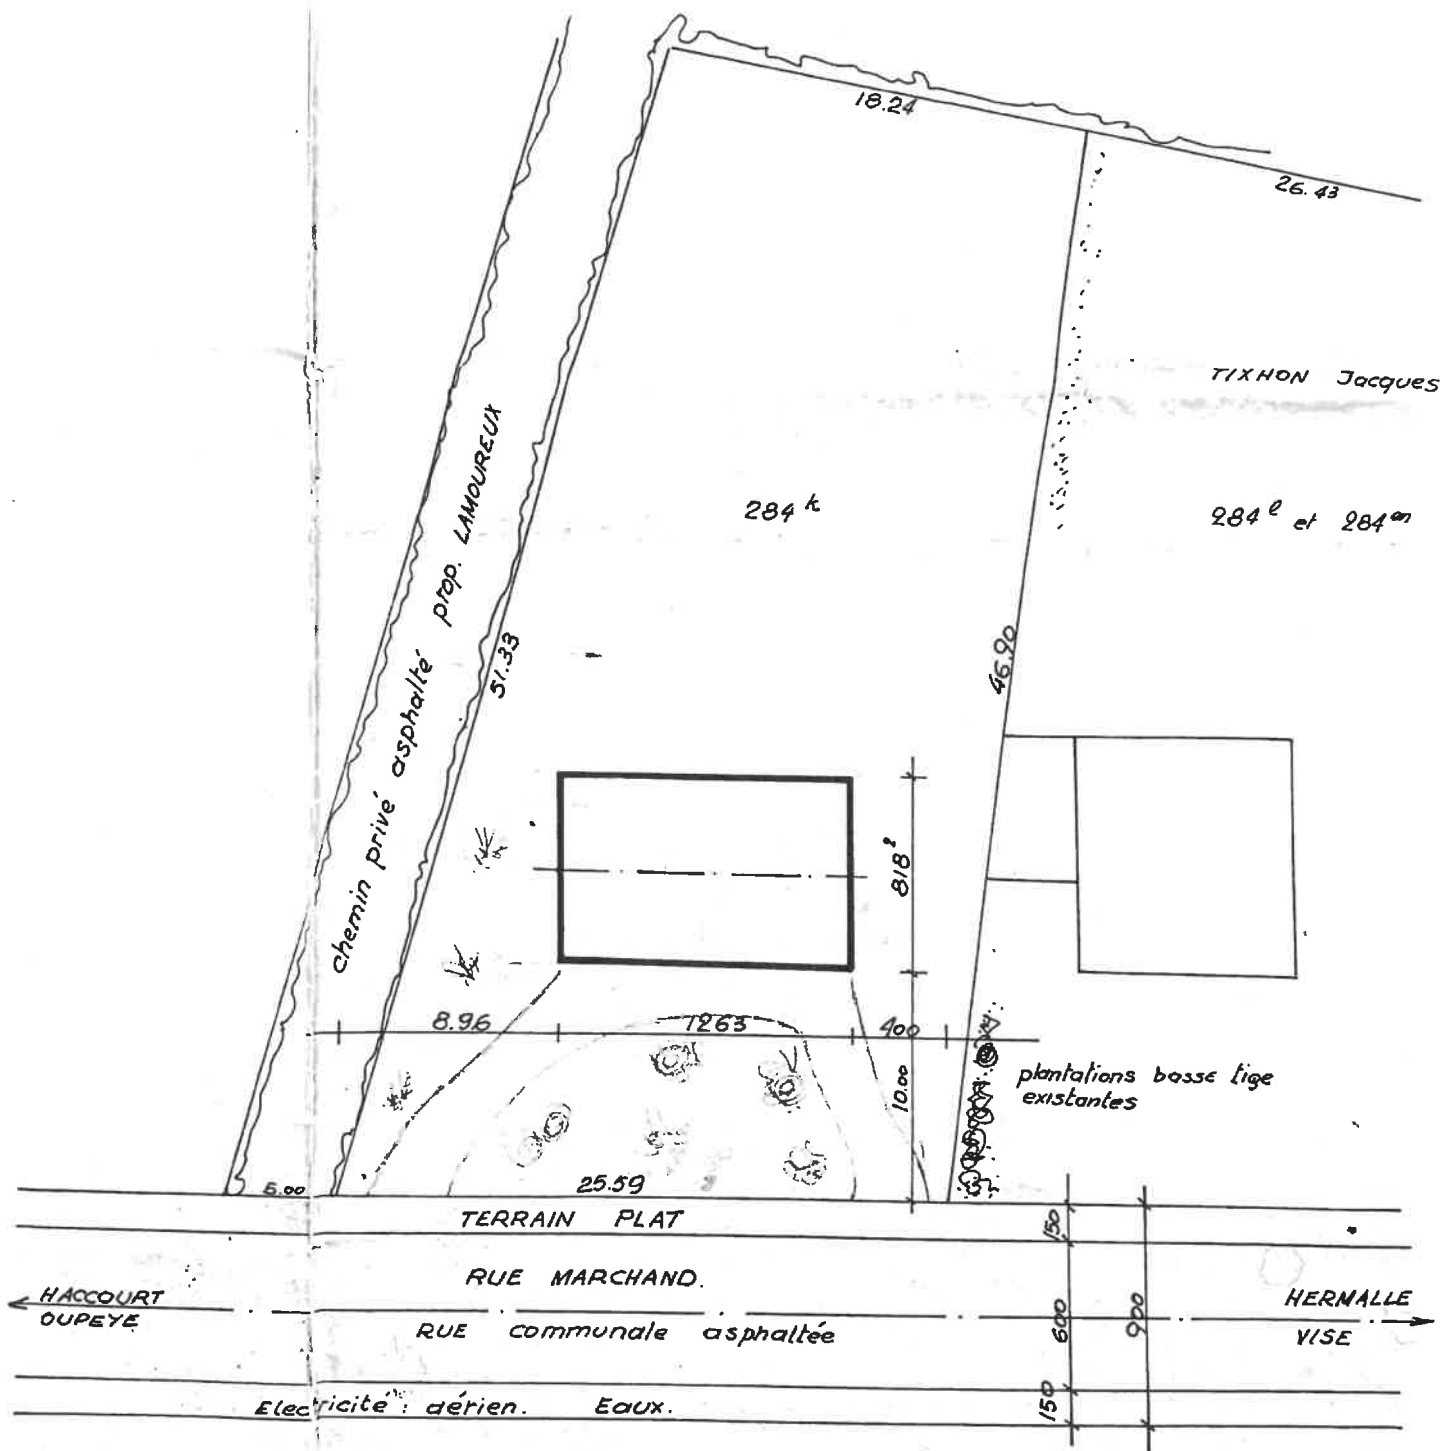

L'implantation est donnée à titre indicatif, le recul exact sera donné par l'administration communale.


IMPLANTATION

ECH. 1/250

nyssen
Immo

Village 8 - 4885 HENRI-CHAPELLE
6390B - BELLEFLEUR
+32 (0) 87 881616
www.nyssen.be info@nyssen.be
Bt.B 0452 22 994
Agence immobilière agréée I.F.I.
214 493 - 102 22 - 204 884 - 20 162 - 2042 2
Compte de tiers: BE16 0023 5900 000 3


VISÉ
rue Marchand, 51

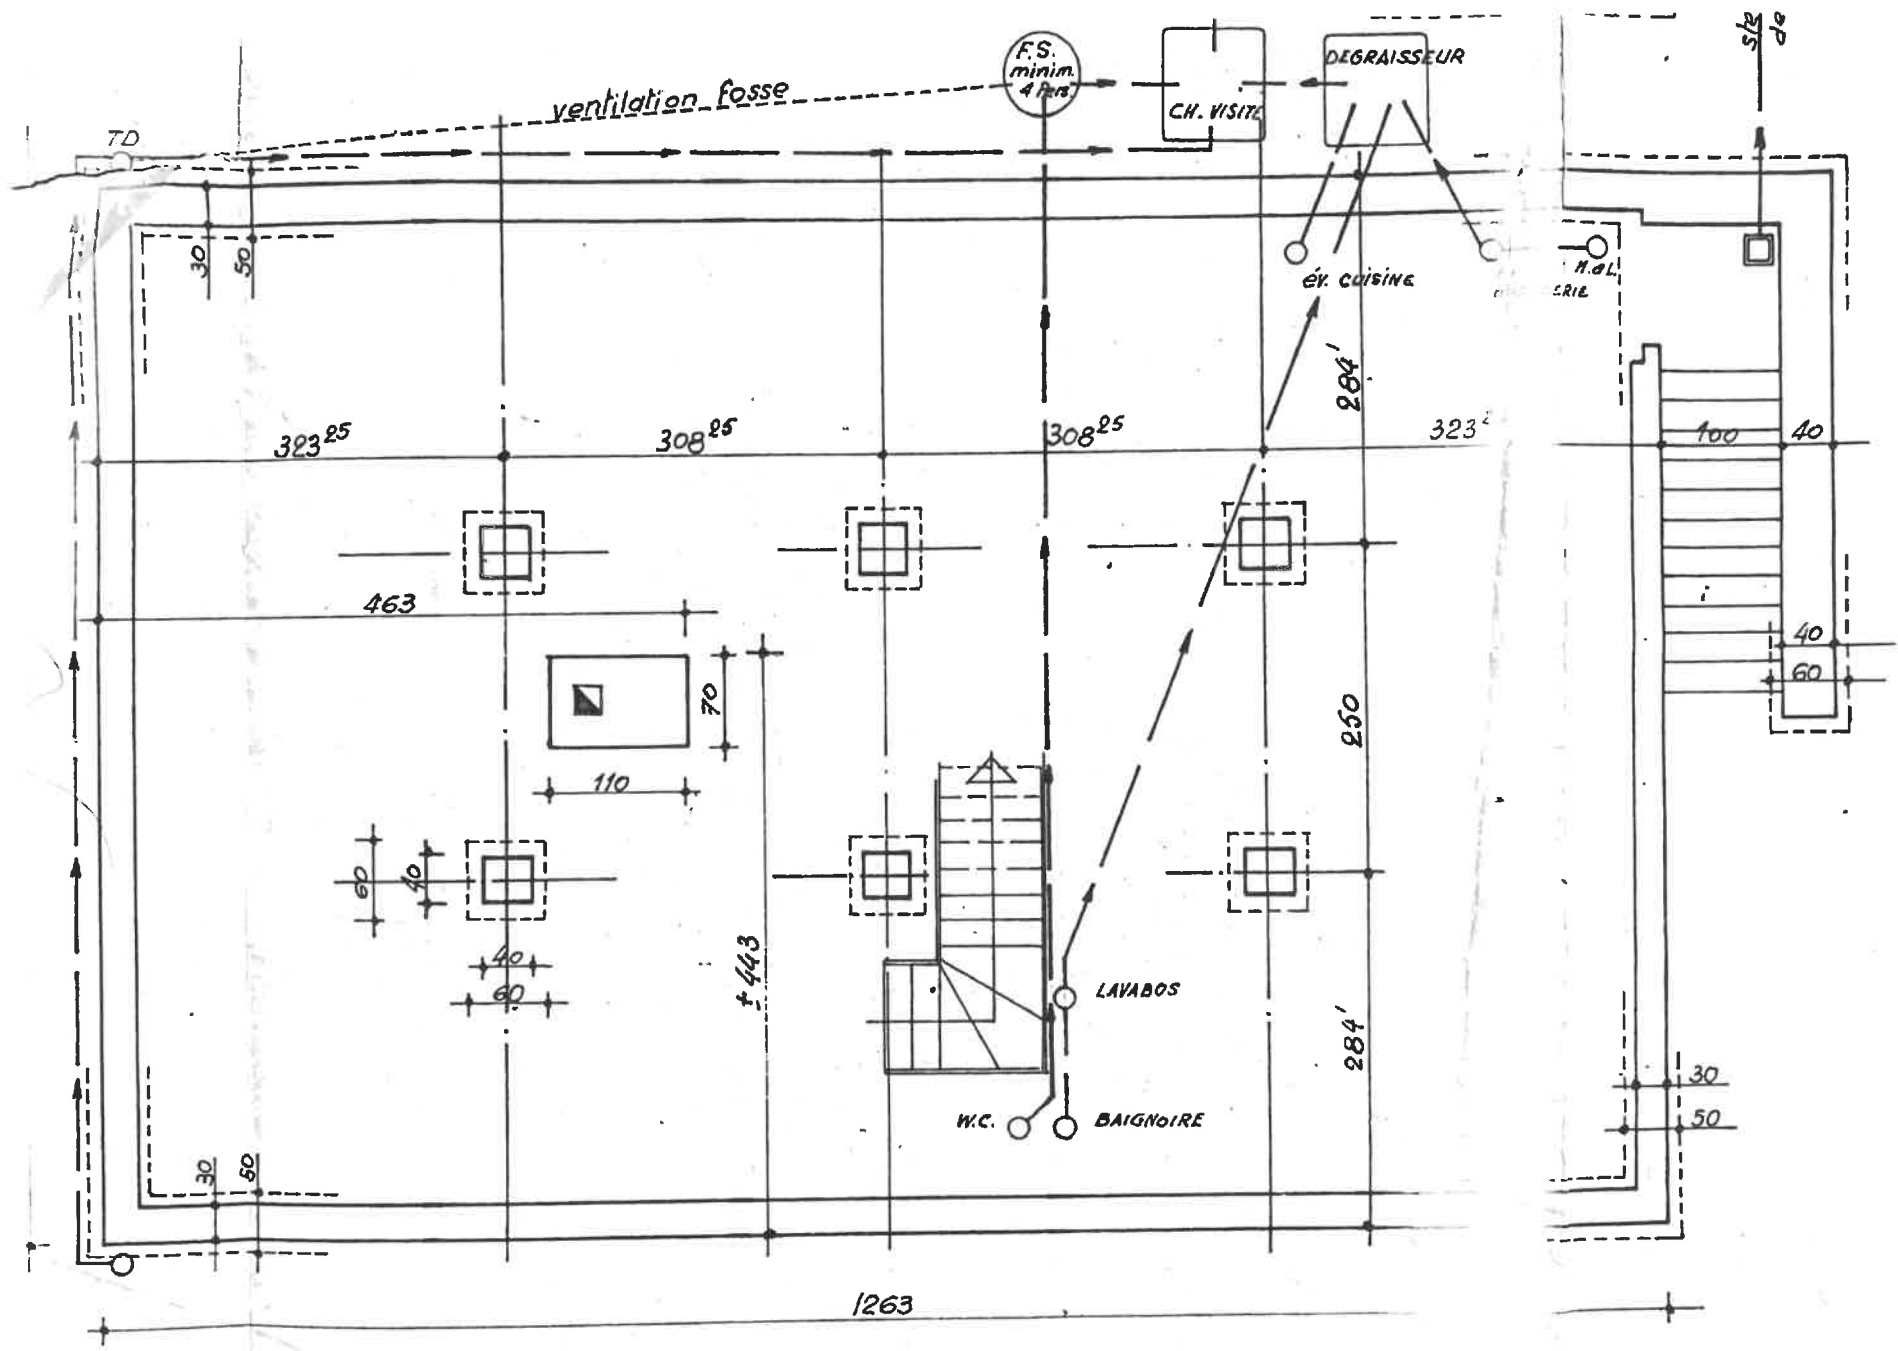


PLAN DU SOUS SOL

5

éléments d'une cuisine complète appartenant au client. Monsieur SERVATS la montera lui-même ainsi que l'évier de la buanderie

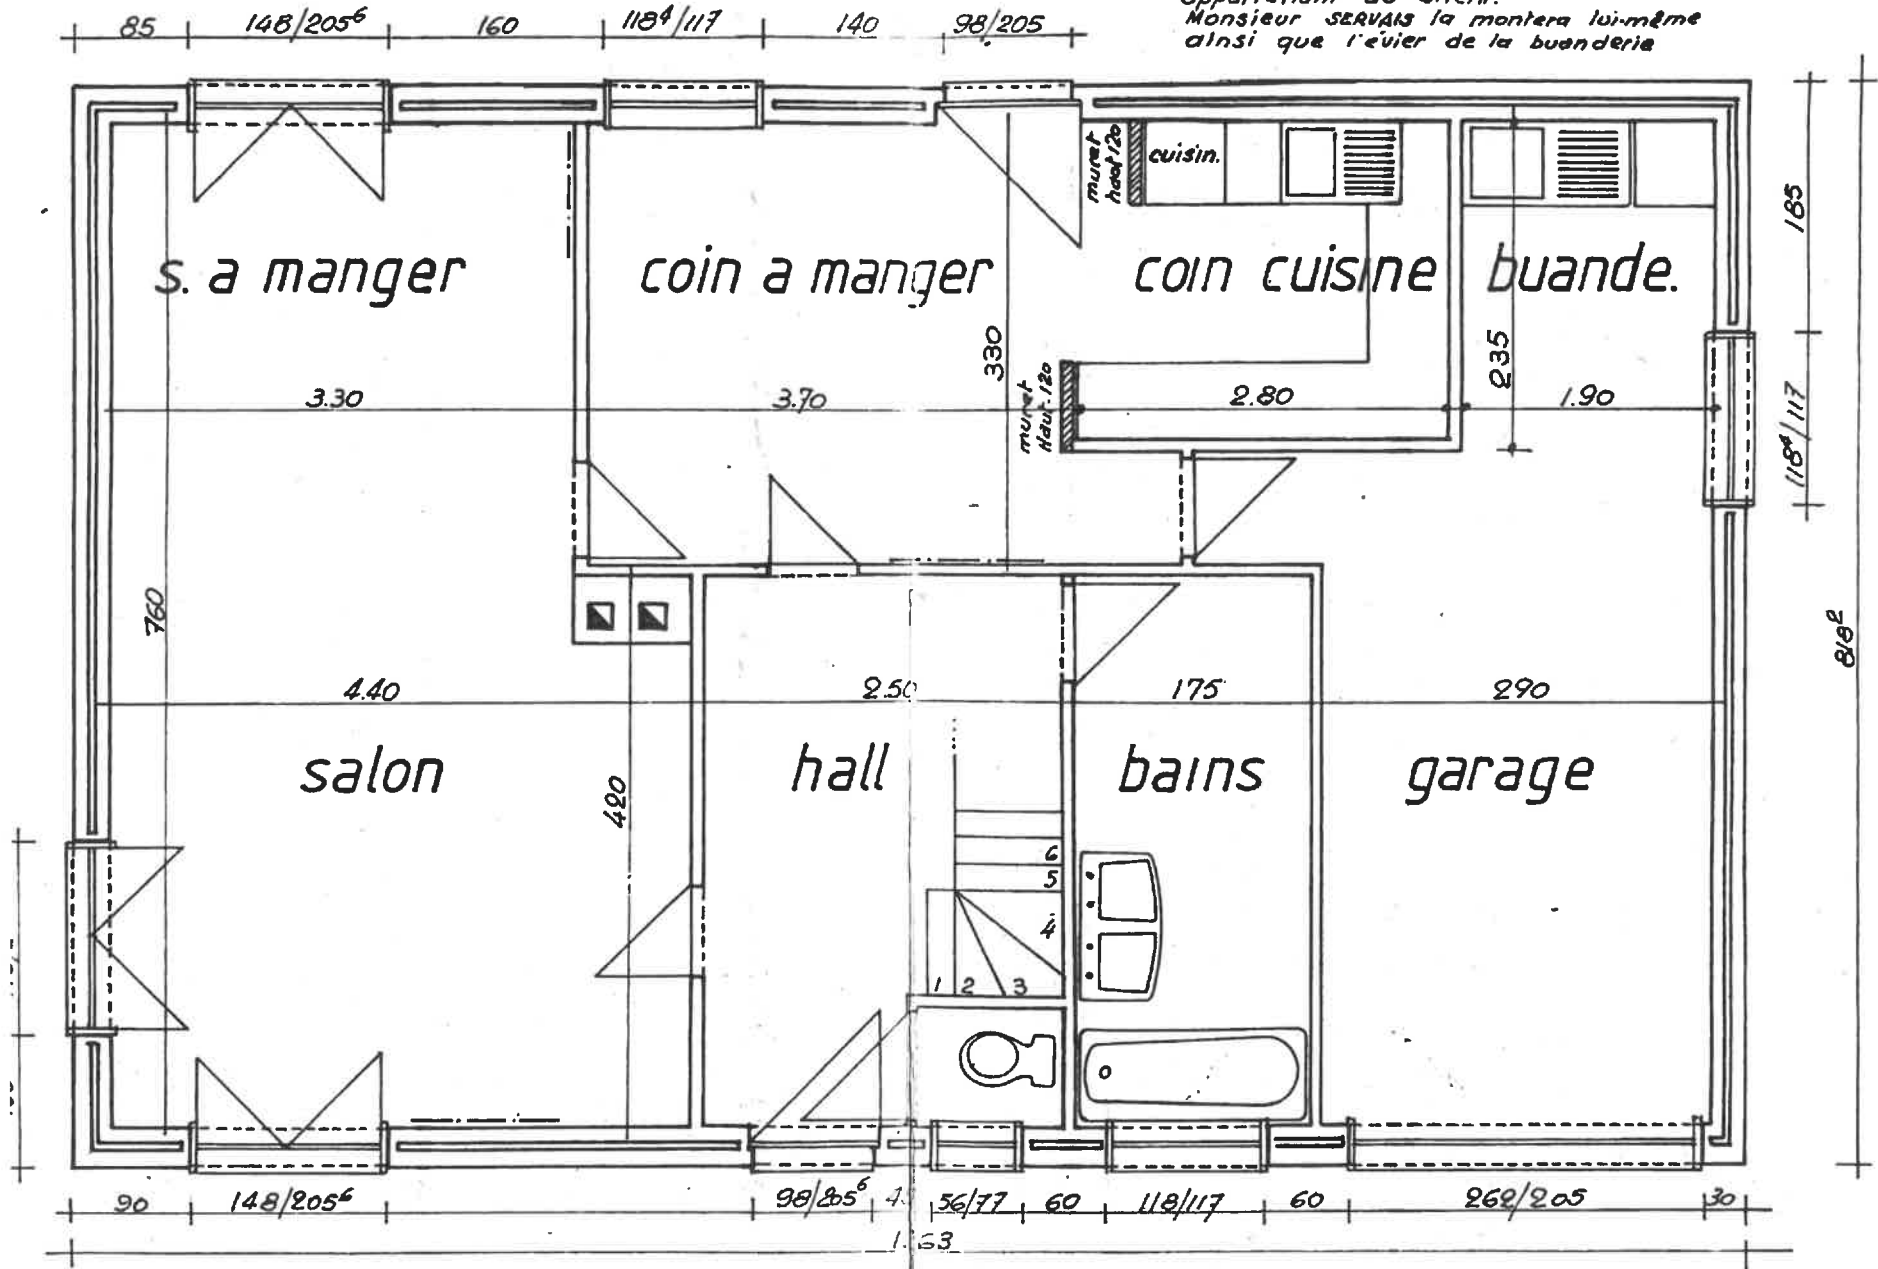

REZ DE CHAUSSEE

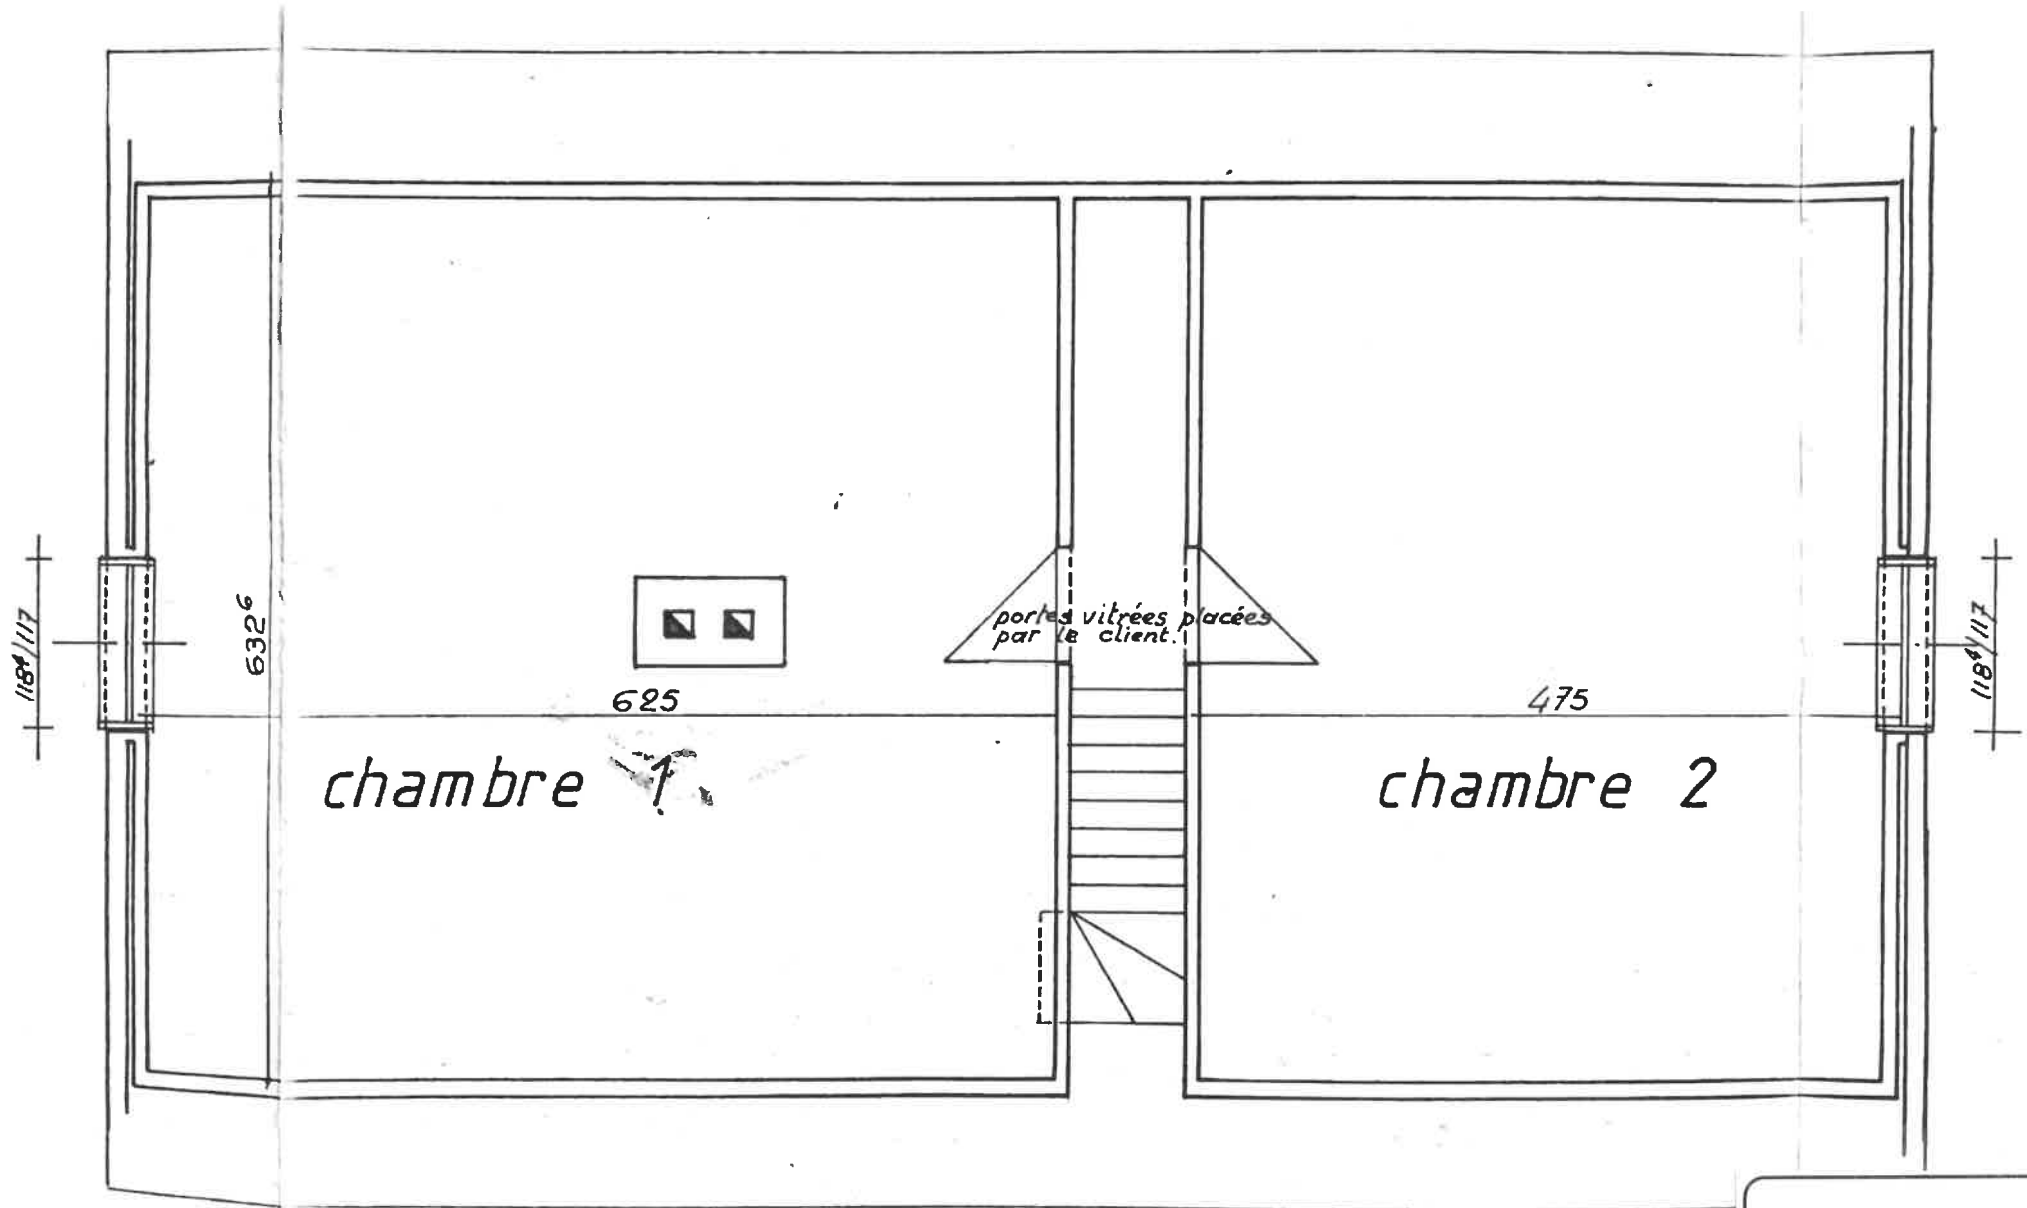

PLAN DE L'ETAGE

nysse
Immo

Village 5 - 4842 HENRI-CHAPELLE
BUNEL - BELAIS
+32 (0) 87 883816
www.nysse.be info@nysse.be
RCS 0491432184
Agréé Immobilier ASBL 1971
104 403 501 232 504 844 207 275 514572
Compte de client : 0473 001 509 8006

VISÉ
rue Marchand, 51