




Extrait du plan parcellaire cadastral

Centré sur :
WELKENRAEDT 1 DIV/WELKENRAEDT/


Situation la plus récente
Fait le 31/01/2023
Échelle : 1 : 1000

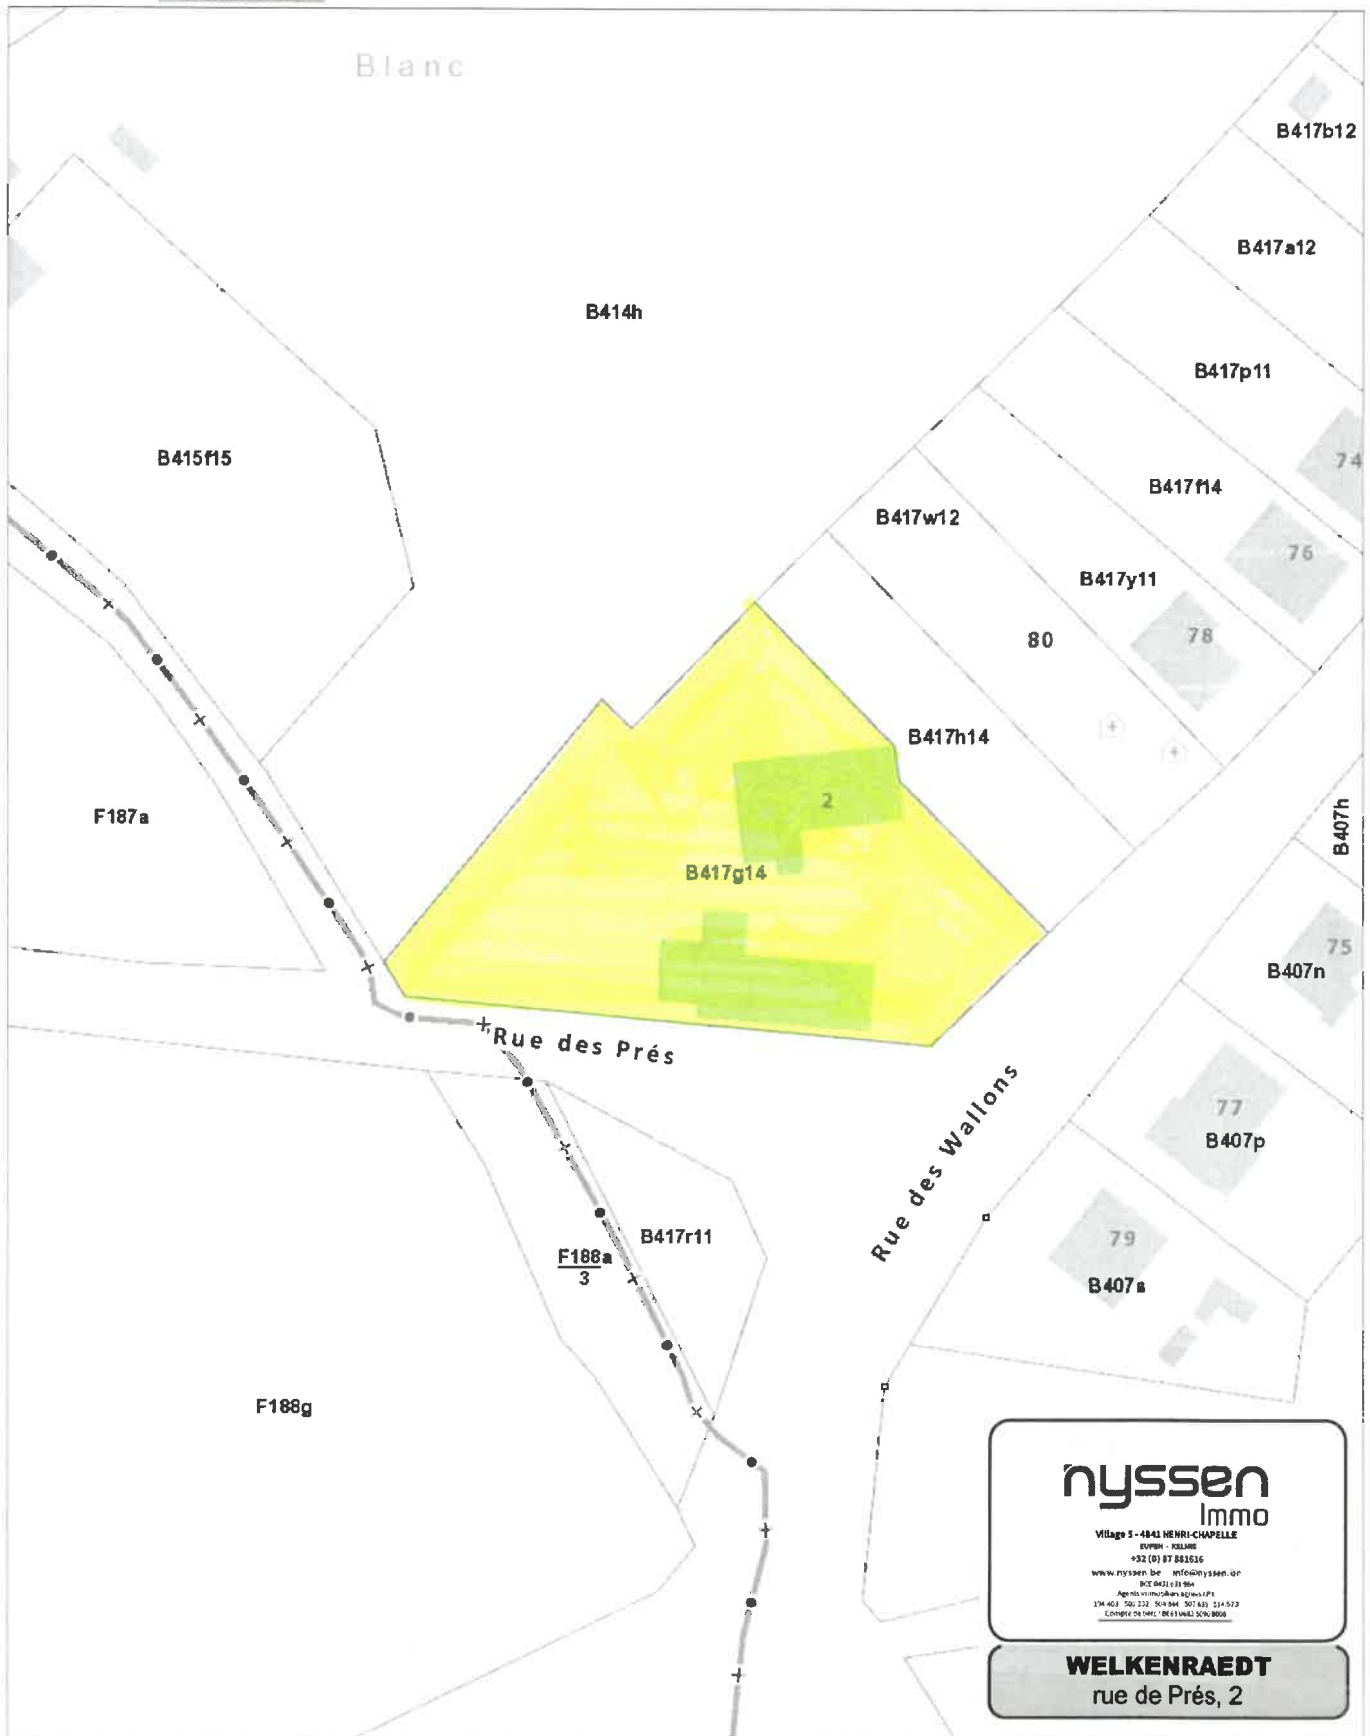

nyssen
Immo

Village 5 - 4841 HENRI-CHAPELLE
SOMER - BELGIË
+32 (0) 87 883536
www.nyssen.be info@nyssen.be
BCE 0421231964
Agréé immobilier par la Région wallonne
194 403 500 232 504 944 507 433 514 572
Compte de néo : BE110423090000

WELKENRAEDT
rue de Prés, 2

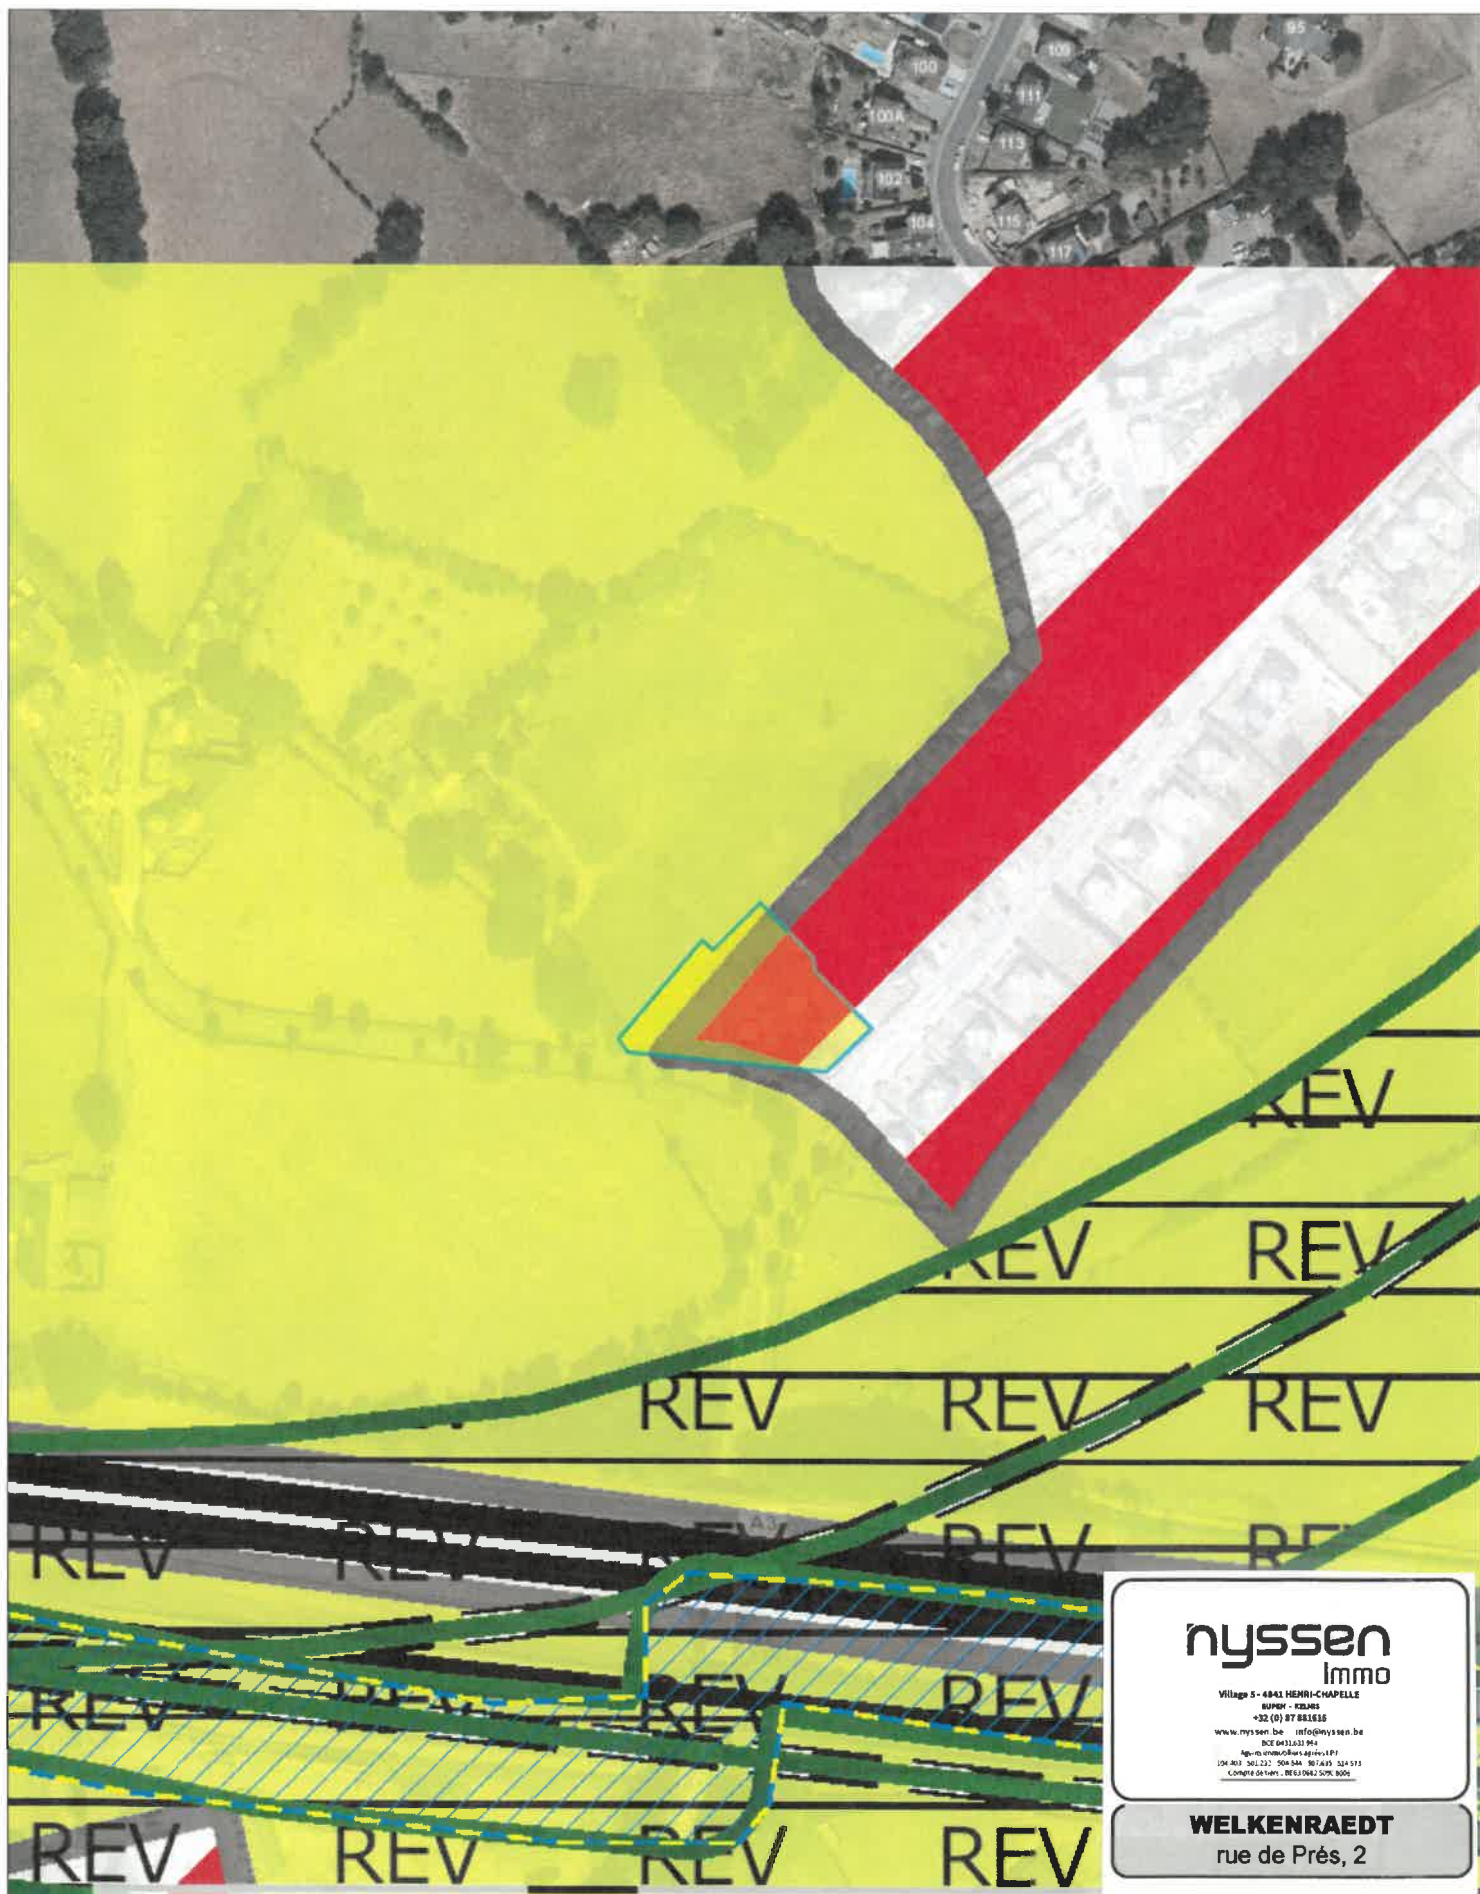

nyssen
Immo

Village 8 - 6841 HENRI-CHAPELLE
BUNY - BELGIË
+32 (0) 87 881616
www.nyssen.be info@nyssen.be
BCE 043221942
Agencie immobilière agréée en FR
(04.30) 30.22 | 50.544 90.745 324.513
Compte Débit - BE33 0852 5076 8005

WELKENRAEDT
rue de Prés, 2