



Service Public
Fédéral
FINANCES

DOCUMENTATION
PATRIMONIALE


Extrait du plan parcellaire cadastral

Centré sur :
PLOMBIERES 4 DIV/HOMBOURG/

Situation la plus récente

Fait le 23/02/2023

Échelle : 1 : 1000

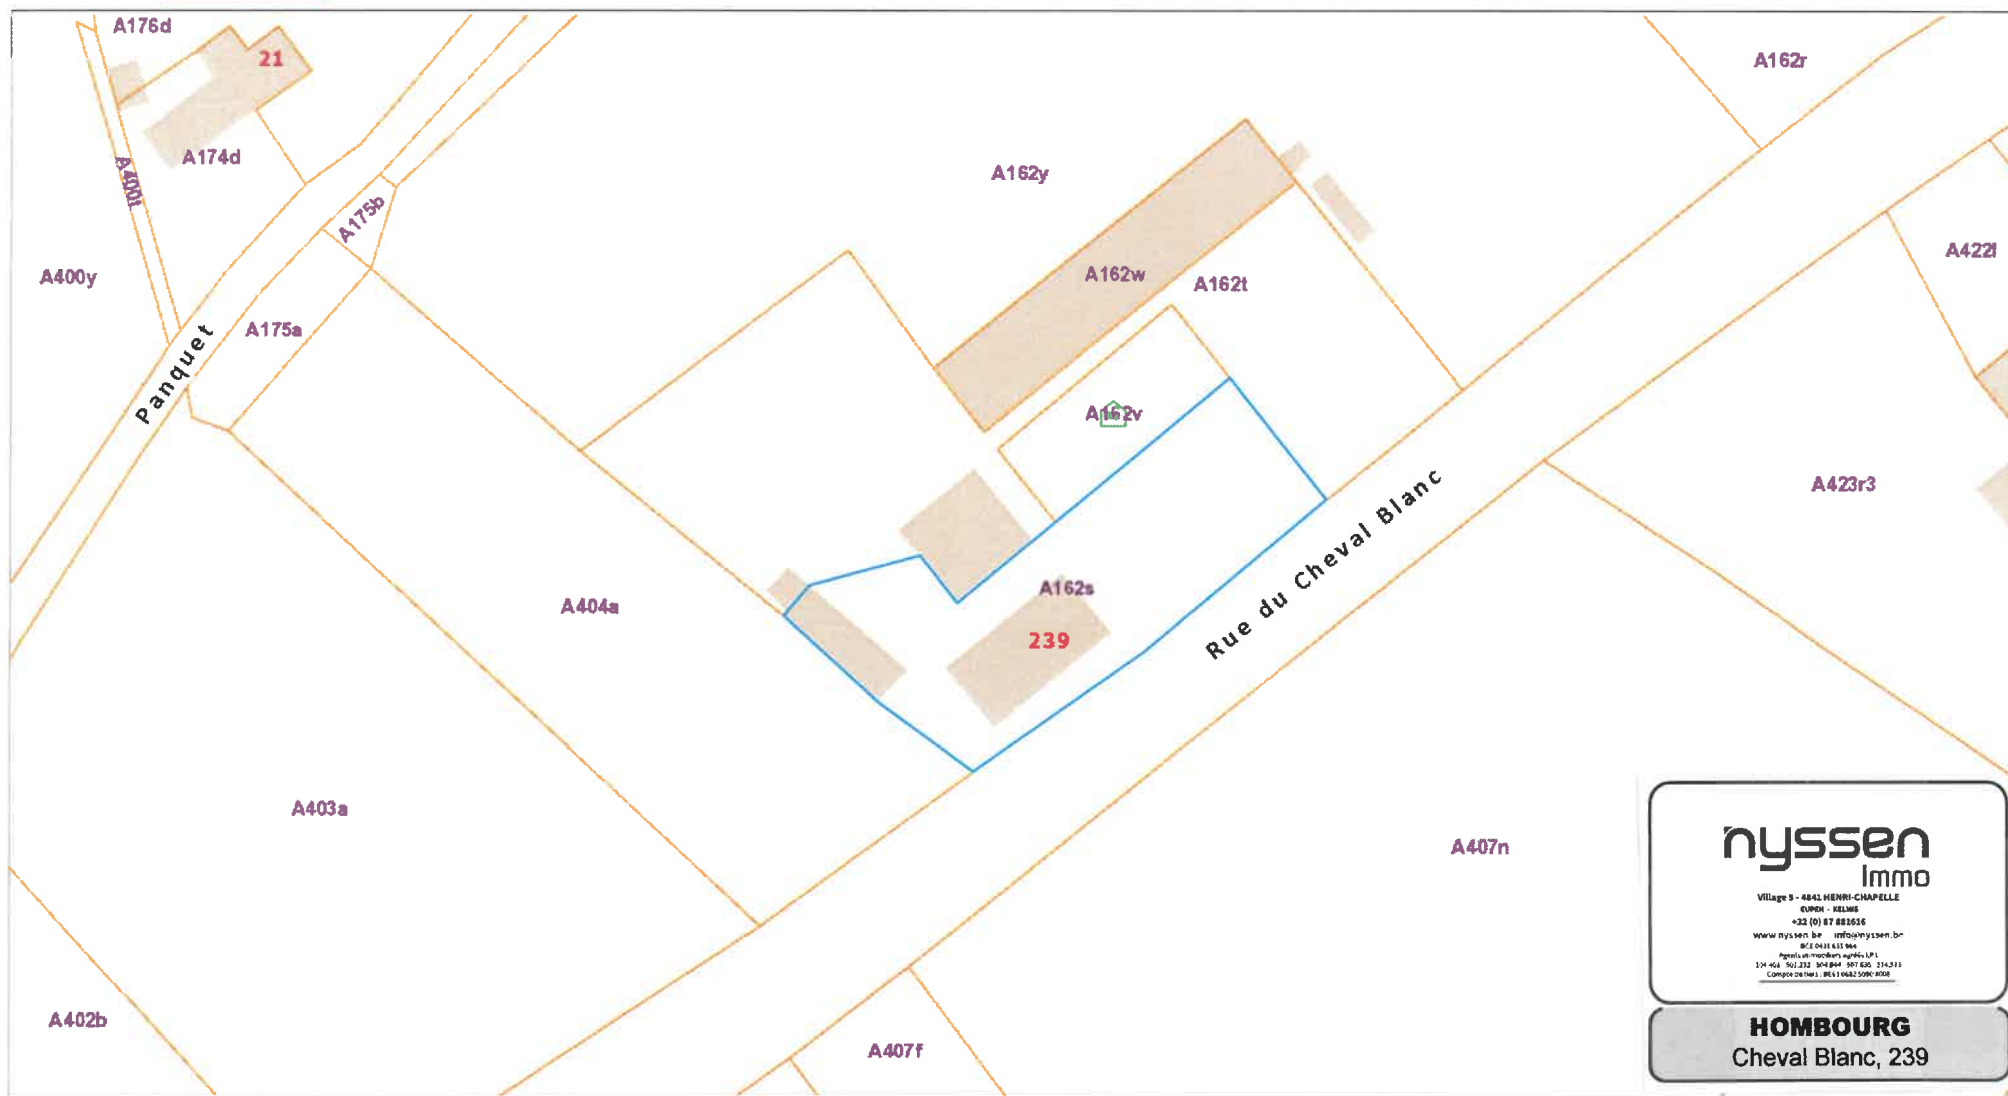

nysse
Immo

Village 8 - 4841 HENRI-CHAPELLE
EUPEN - HELMS
+32 (0) 87 883656
www.nysse.be info@nysse.be
BCE 041143394
Agents immobiliers agréés I.P.I.
134 rue de la République - 4841 Eupen - Belgique
Compte de N°41 - BE15104250901008

HOMBOURG
Cheval Blanc, 239

L'AGDP est l'auteur du plan parcellaire cadastral et le producteur de la base de données de laquelle les données sont reprises et jouit de la propriété intellectuelle comme repris dans la loi sur les droits d'auteurs et les droits des bases de données. Depuis le 01/01/2018 les bâtiments du plan parcellaire cadastral seront repris progressivement et remplacés par un set de données (= Bpn_ReBu autrement dit Bâtiment Régionaux) géré par les régions. L'AGDP ne sera dès lors plus responsable pour la représentation des bâtiments sur le plan parcellaire cadastral.





1:2500

60 m

nysse
Immo

Village de - 4841 HENRI-CHAPELLE
BUTEN - BELGIË
+32 (0) 87 883616
www.nysse.be info@nysse.be
BCE 0872-033 964
Agents Immobilières agréés SPW
CIN. NO. 501.232 504.964 507.835 524.978
Compte de chèques: BE63 0862 2096 8105

HOMBOURG
Cheval Blanc, 239