




Extrait du plan parcellaire cadastral

Centré sur :
LONTZEN GEM 1/LONTZEN/


Situation la plus récente
Fait le 09/02/2023
Échelle : 1 : 986

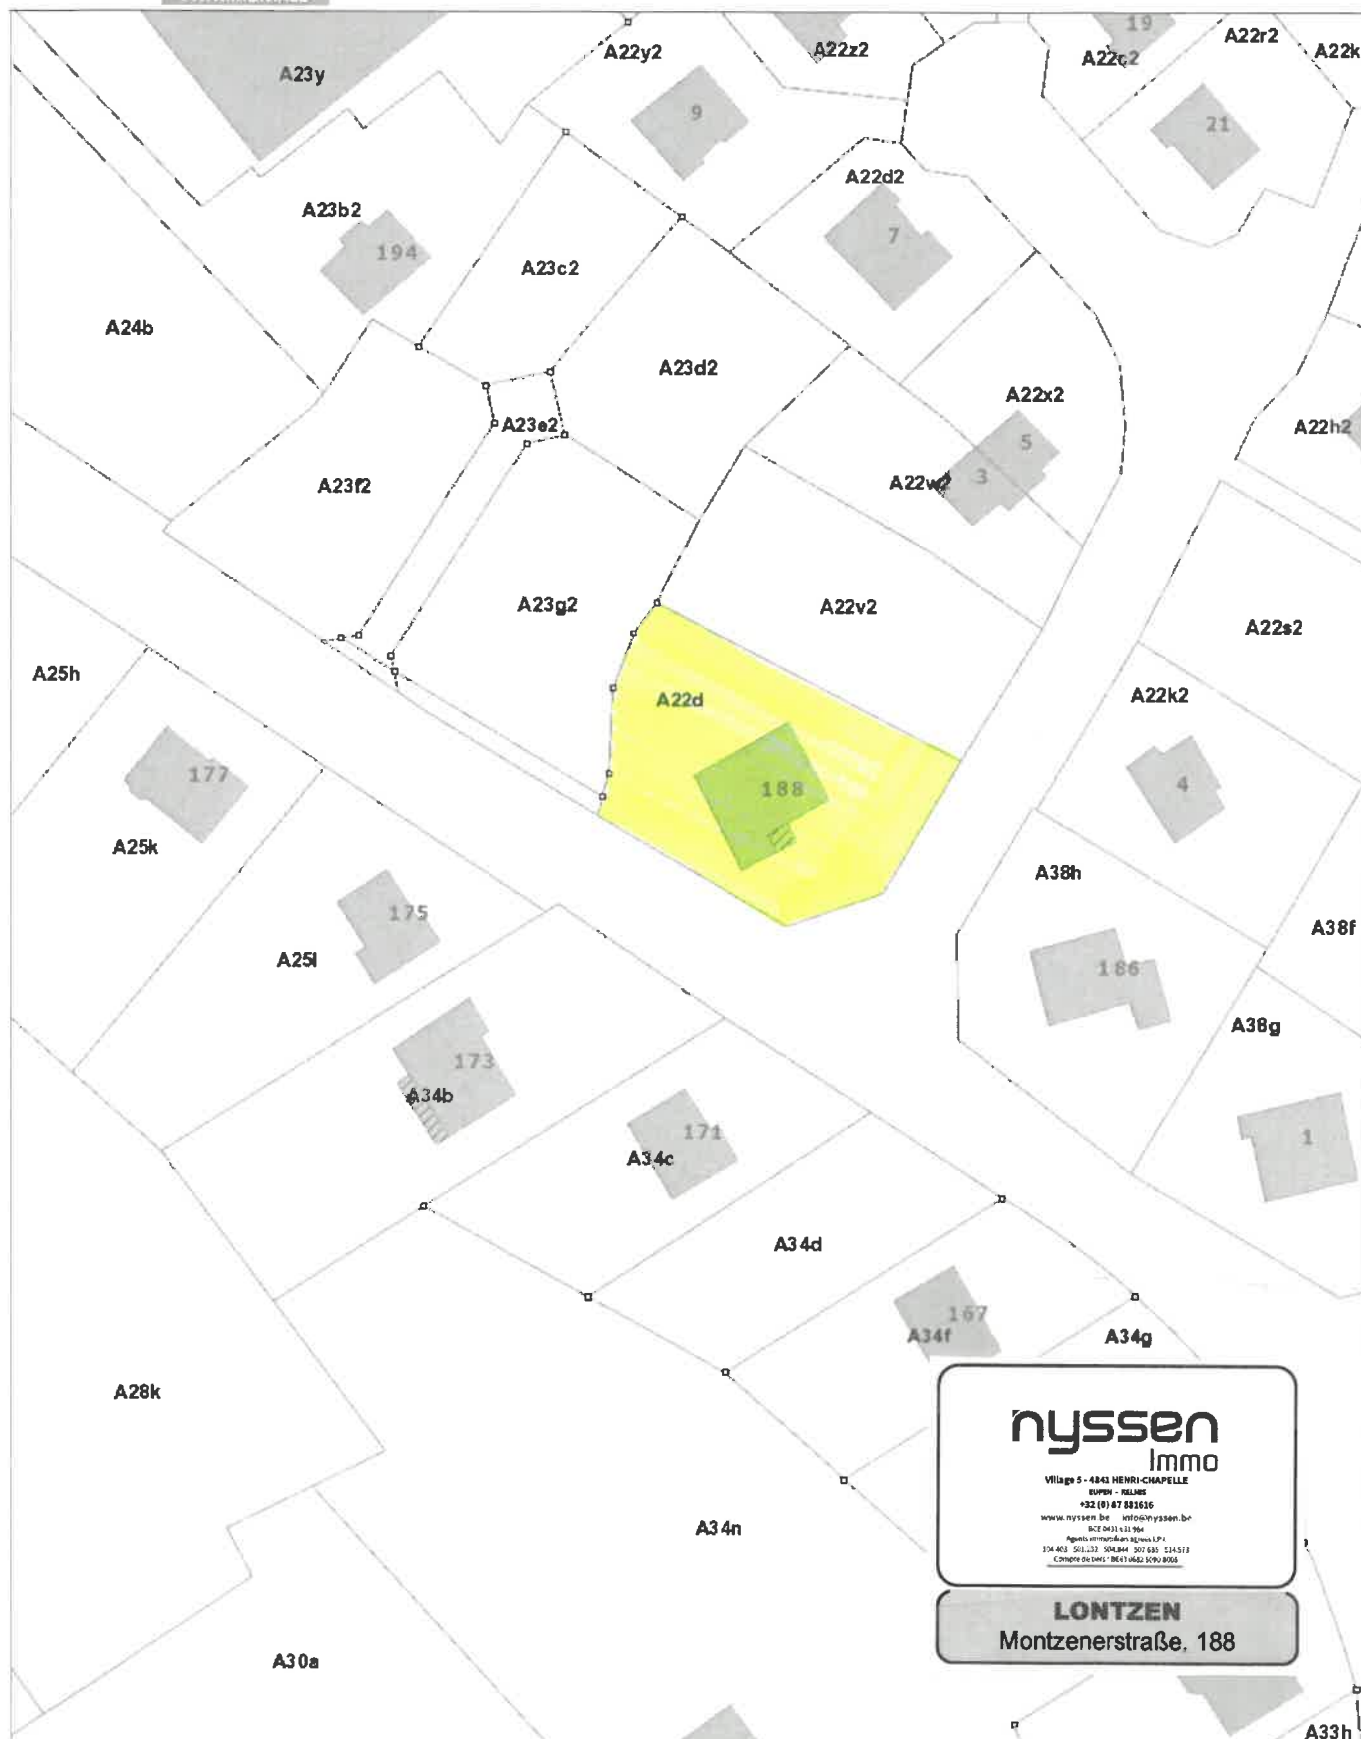

nysse
Immo

Village 5 - 4843 HENRI-CHAPELLE
DUPON - BELLES
+32 (0) 47 881616
www.nysse.be info@nysse.be
BCE 0431 431 964
Agents immobiliers agréés I.F.P.
134 403 501.032 504.844 307.635 214.573
Compte de DMS : BE41 0621 5090 8056

LONTZEN
Montzenerstraße, 188

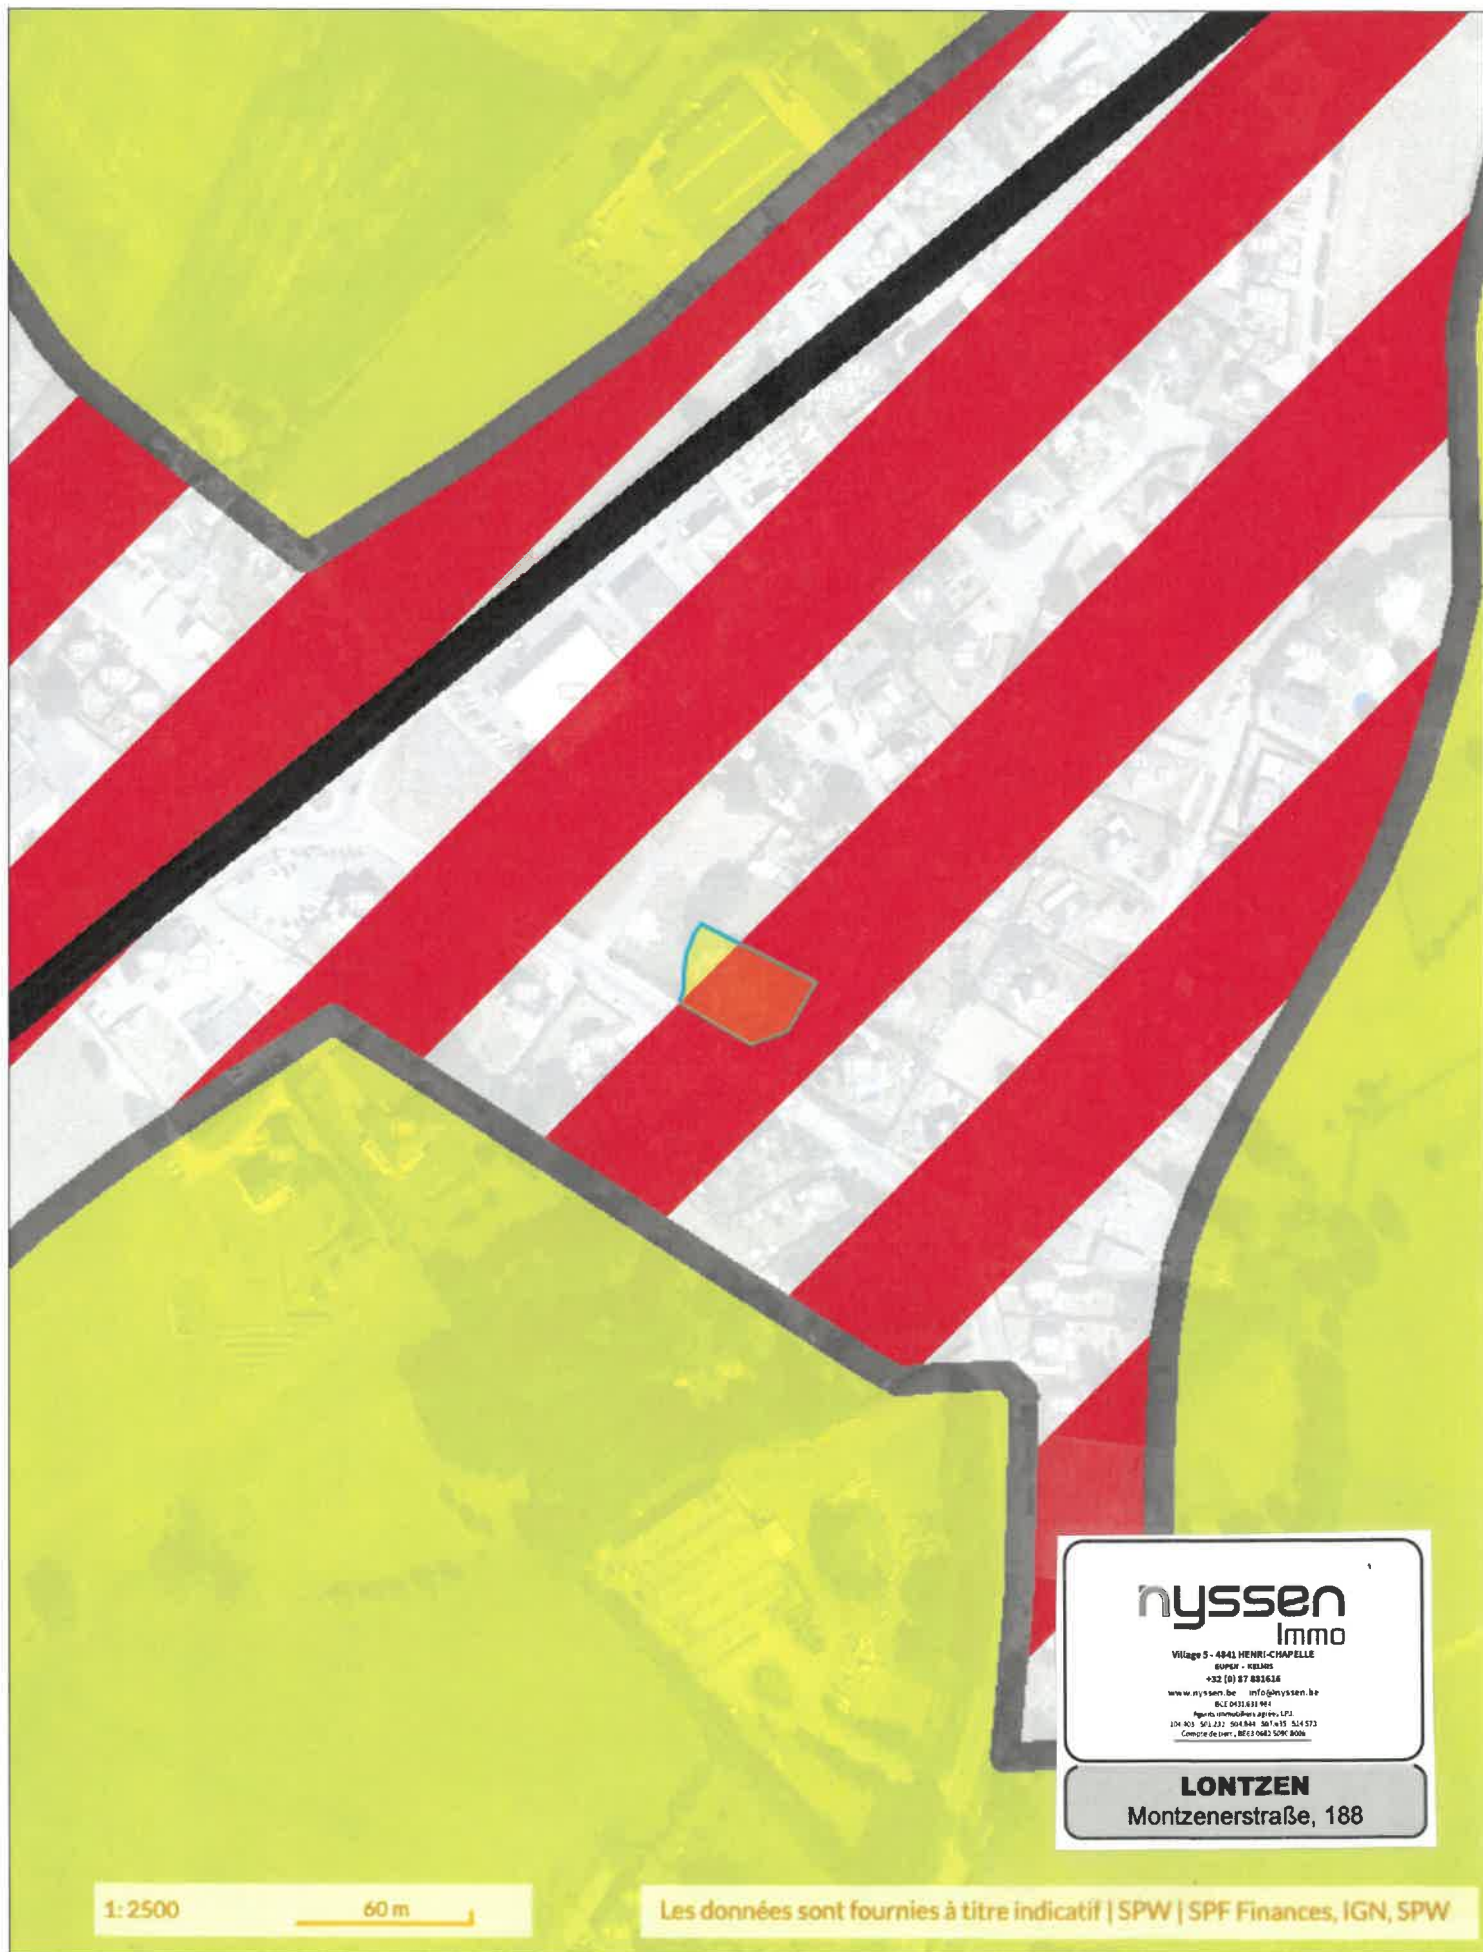

nyssen
Immo

Village 9 - 4841 HENRI-CHAPELLE
RUPPEL - BELGIUM
+32 (0) 87 803638
www.nyssen.be info@nyssen.be
RUE 0431.81.941
Agence immobilière agréée LPJ
104 403 561.237 504 044 504 415 534 573
Compte de court. BE12 0682 5096 8006

LONTZEN
Montzenerstraße, 188

1: 2500

60 m

Les données sont fournies à titre indicatif | SPW | SPF Finances, IGN, SPW