




Service Public  
Fédéral  
**FINANCES**

DOCUMENTATION  
PATRIMONIALE

## Extrait du plan parcellaire cadastral

Centré sur :  
PLOMBIERES 2 DIV/MORESNET/


Situation la plus récente  
Fait le 03/03/2023  
Échelle : 1 : 1000

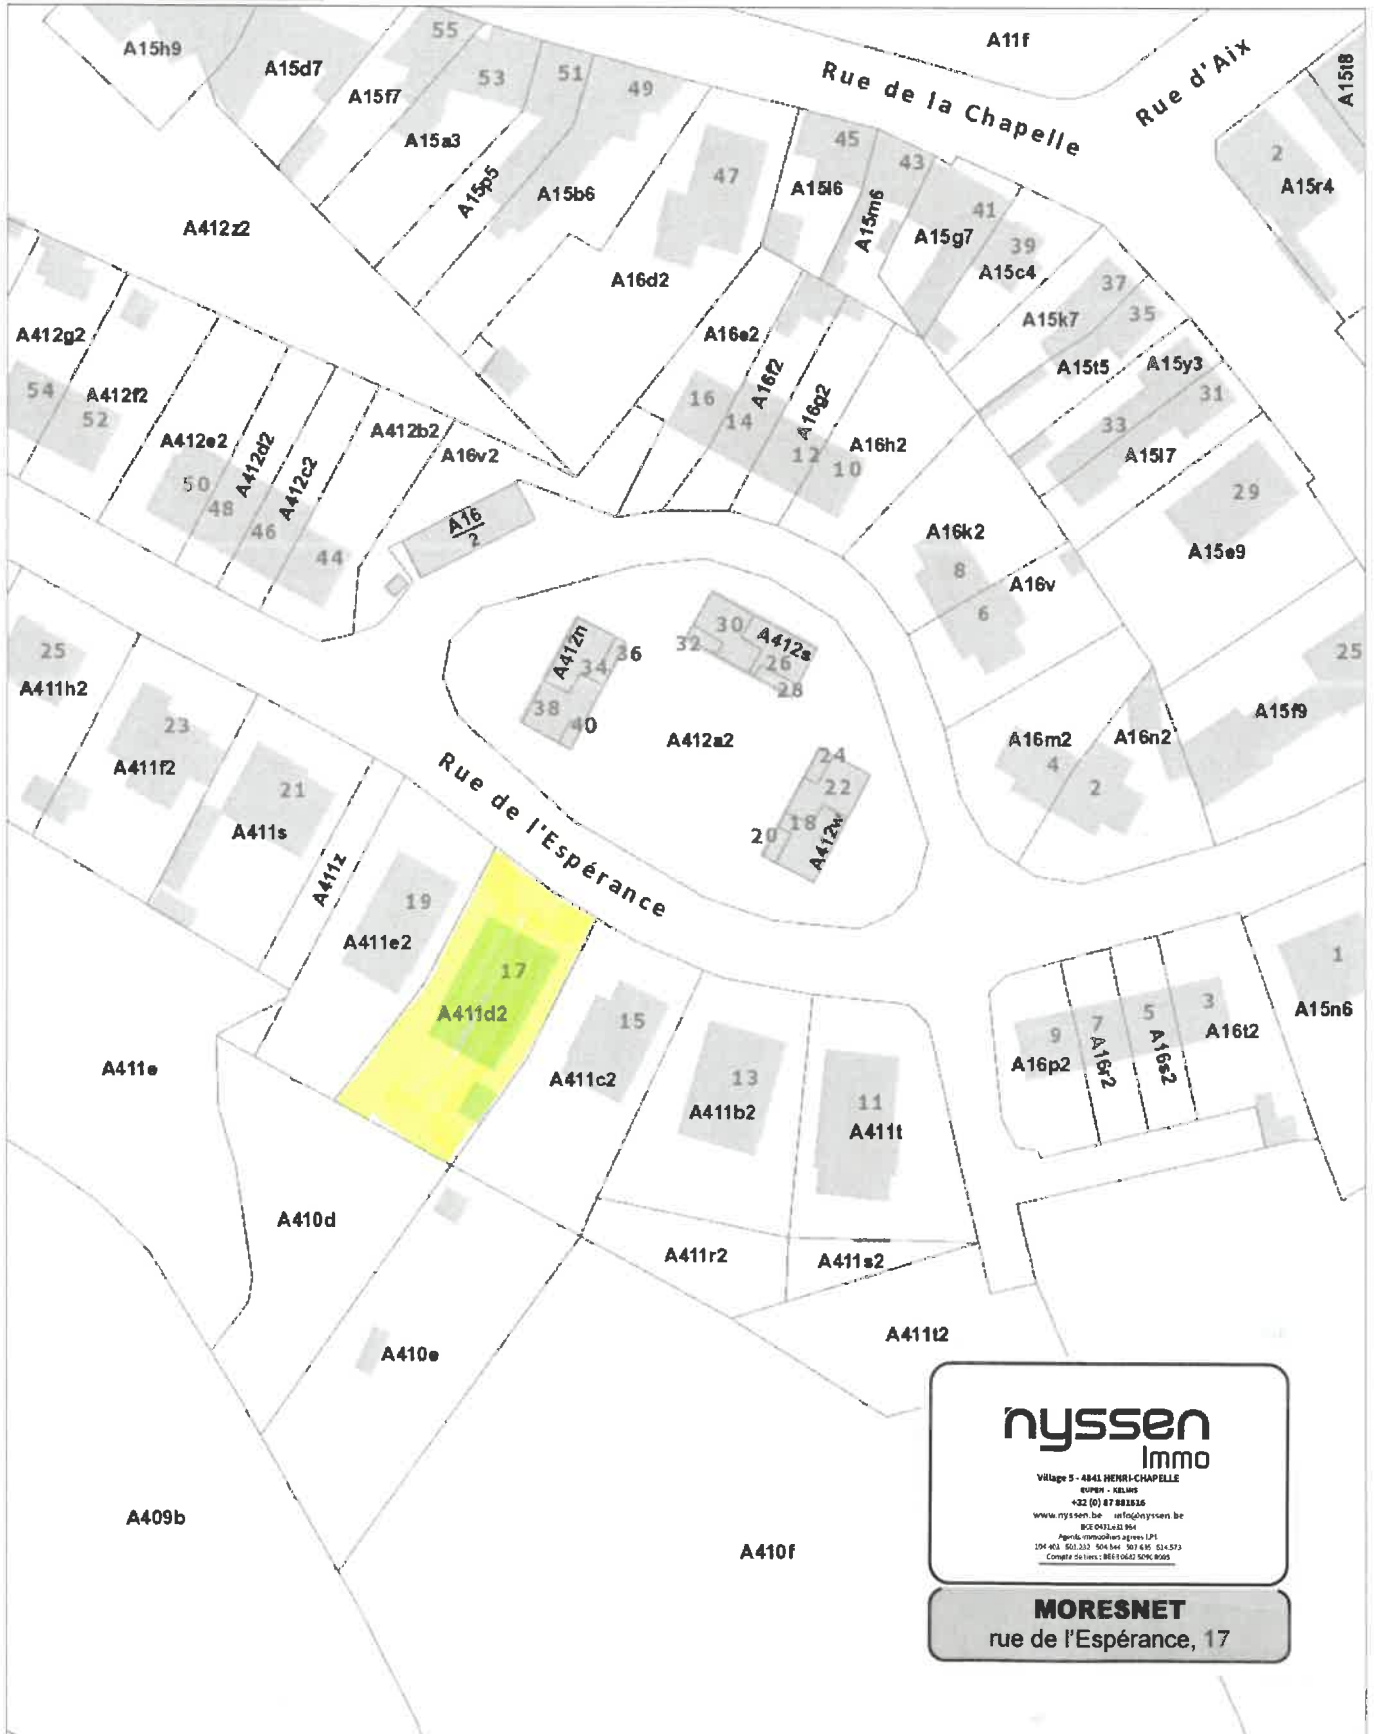

**nysse**  
Immo

Village 5 - 4841 HENRI-CHAPELLE  
EUPEN - XELMS  
+32 (0) 87 88 88 66  
www.nysse.be info@nysse.be  
BCE 041042894  
Agence immobilière agréée IPI  
ID# 42 502.02 504.04 01.05 02.573  
Compte de tiers: BE61064250968065

**MORESNET**  
rue de l'Espérance, 17

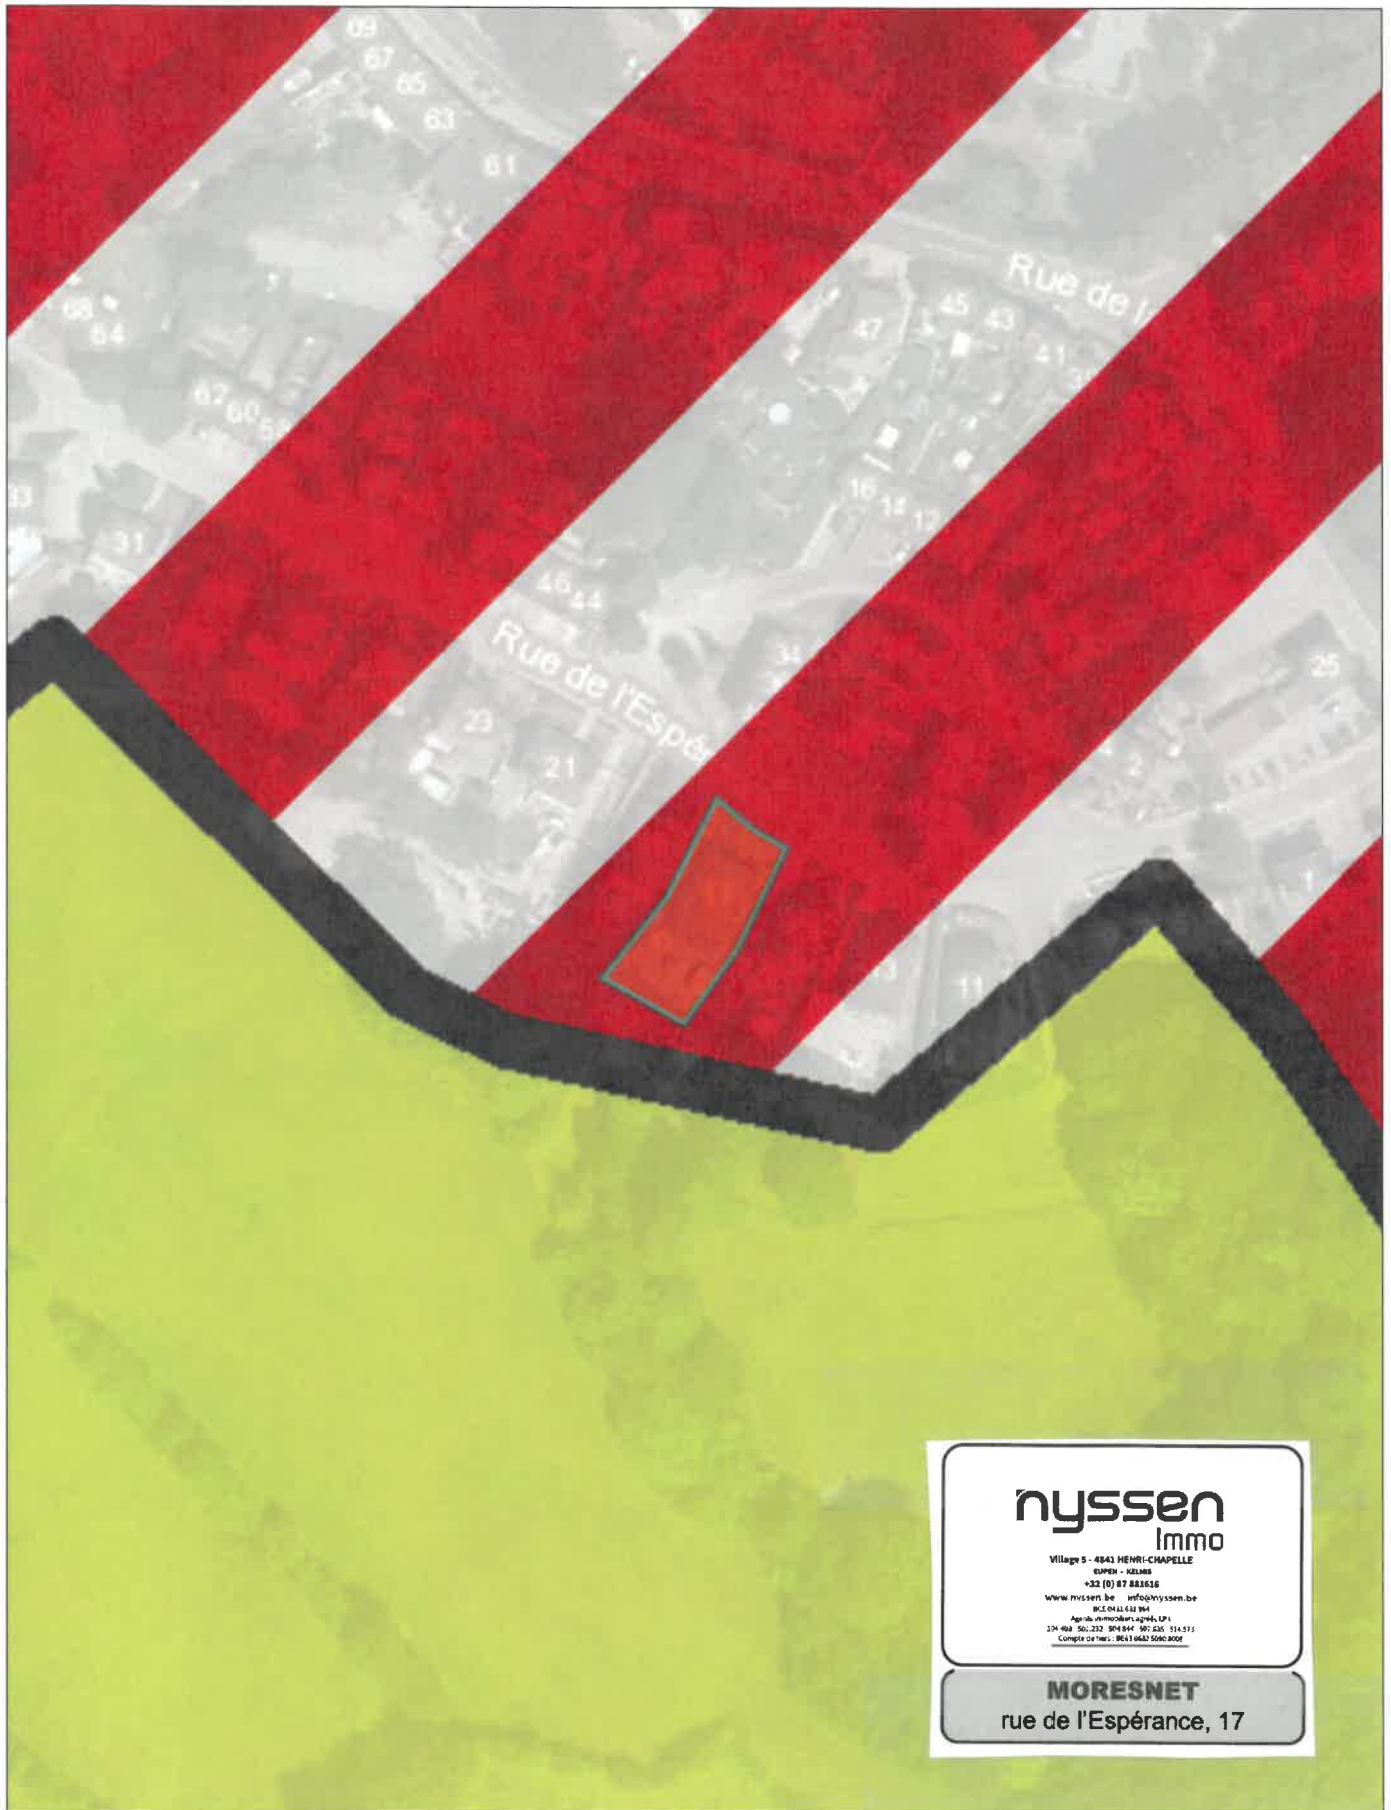

**nyssen**  
Immo

Village 5 - 4043 HENRI-CHAPELLE  
ESTRÉE - BELGIË

+32 (0) 87 881616

www.nyssen.be info@nyssen.be

BCE 041163194

Agr. in. immob. en g. v. o. v. a. s. p. a.

174 904 501 232 974 894 907 635 514 513

Compte de n°: BE110625067000

**MORESNET**

rue de l'Espérance, 17