




## Extrait du plan parcellaire cadastral

Centré sur :  
WELKENRAEDT 1 DIV/WELKENRAEDT/


Situation la plus récente  
Fait le 18/04/2023  
Échelle : 1 : 1000

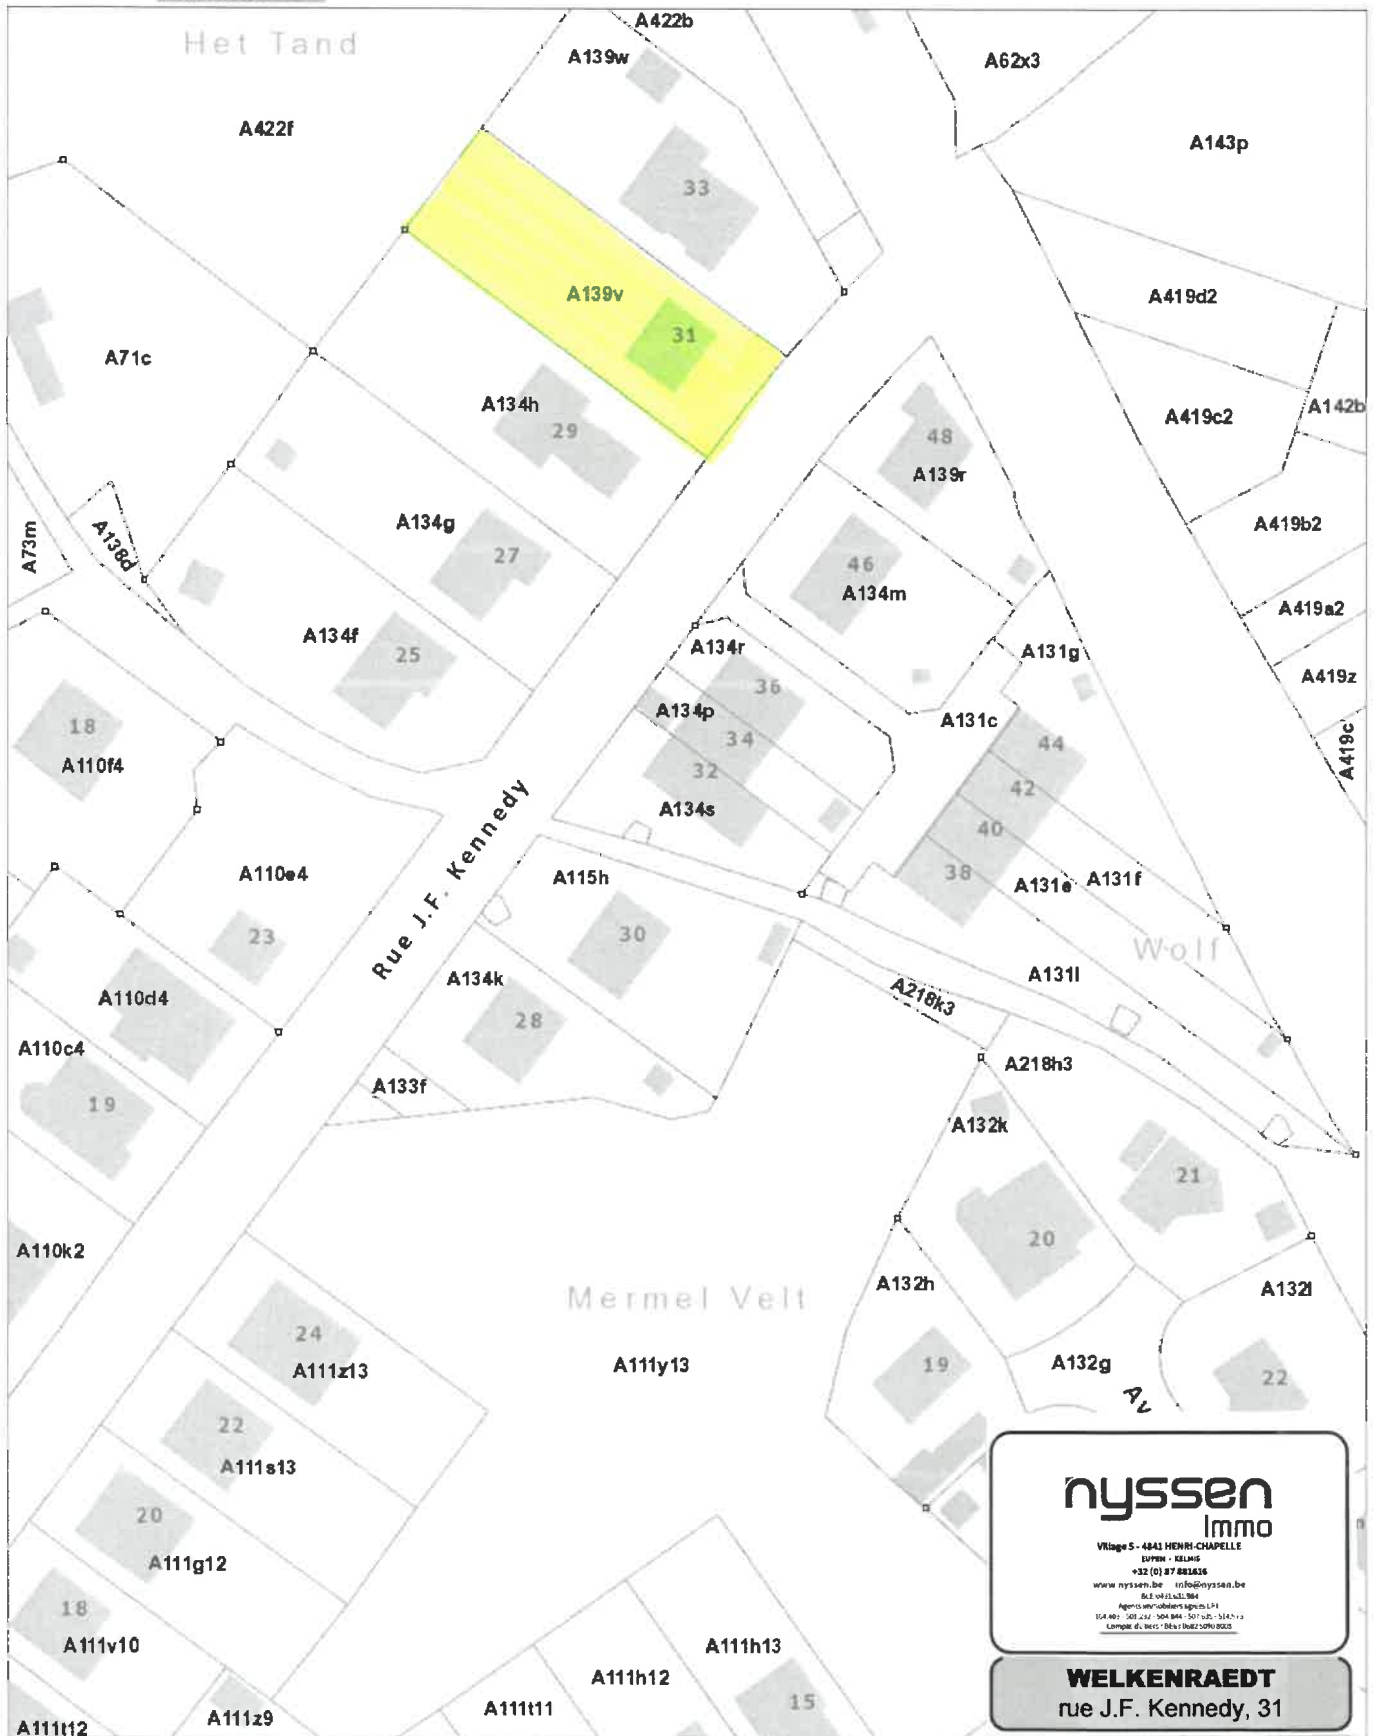







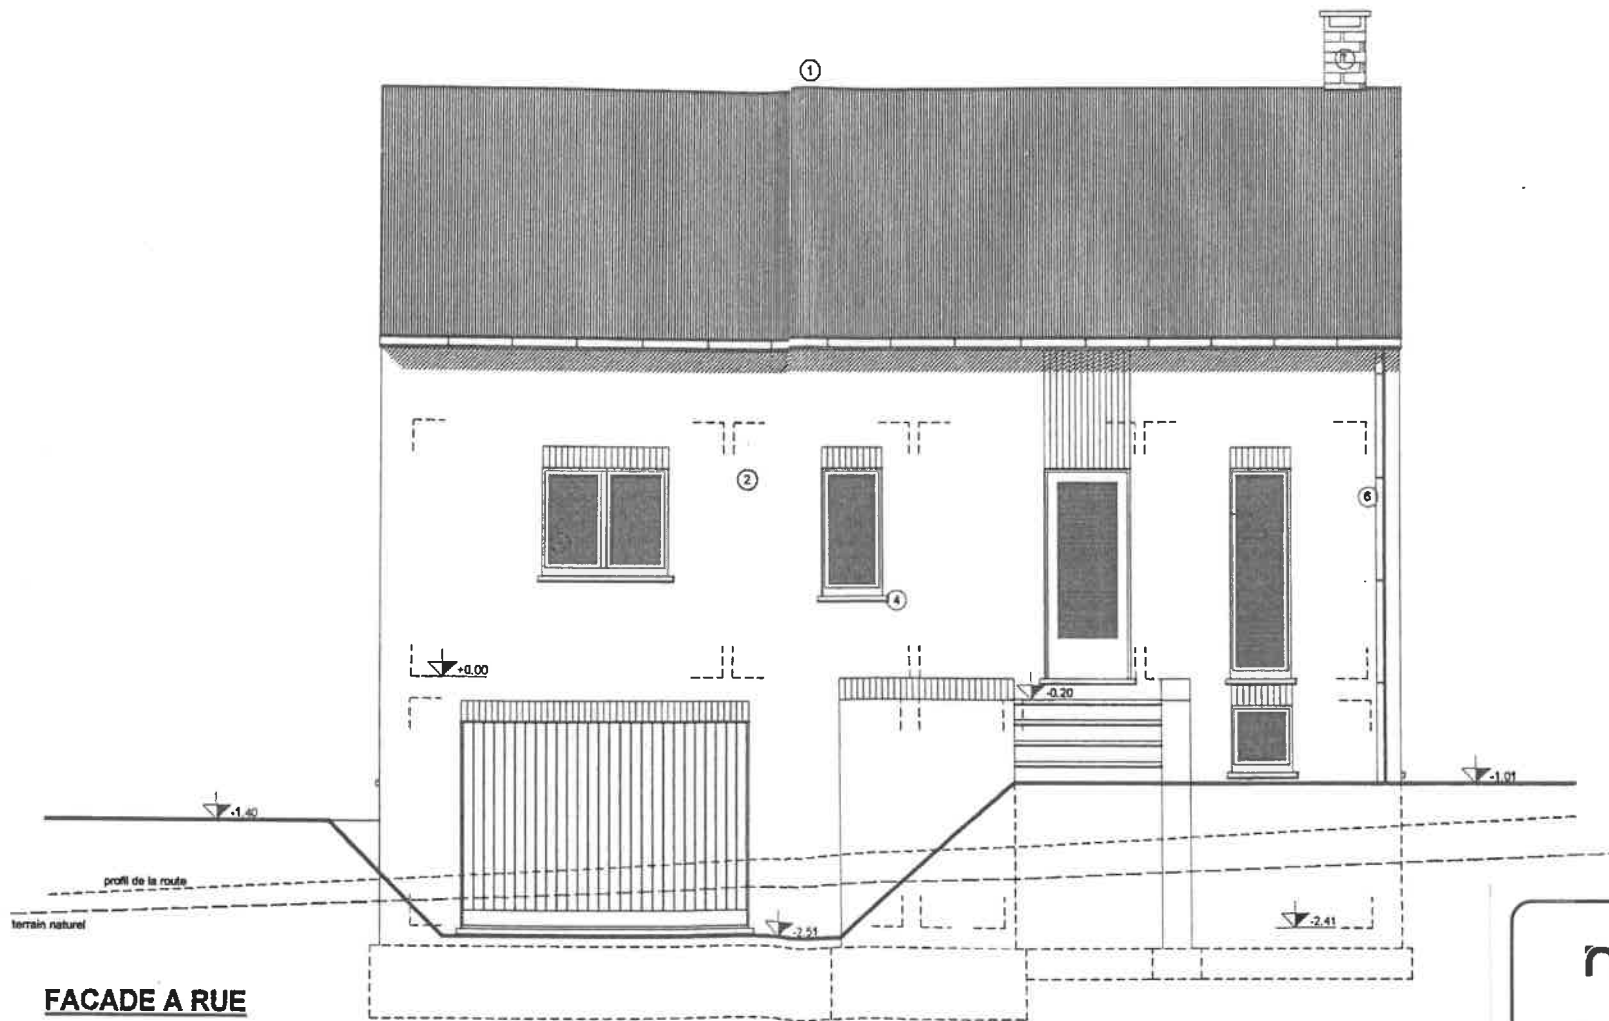

**FACADE A RUE**

**nyssen**  
Immo

Village 5 - 4843 HENRI CHAPPELLE  
EUPH - HELMS  
+32 (0) 87 883616

www.nyssen.be info@nyssen.be  
011 011 441096  
Agents immobiliers agréés  
N°463 761232 504844 307420 314514  
L'emploi de 3613 - 861310872090 8050

**WELKENRAEDT**  
rue J.F. Kennedy, 31