



Service Public
Fédéral
FINANCES

DOCUMENTATION
PATRIMONIALE


Extrait du plan parcellaire cadastral

Centré sur :
LONTZEN GEM 2/WALHORN/

Situation la plus récente


Fait le 02/05/2023

Échelle : 1 : 1000

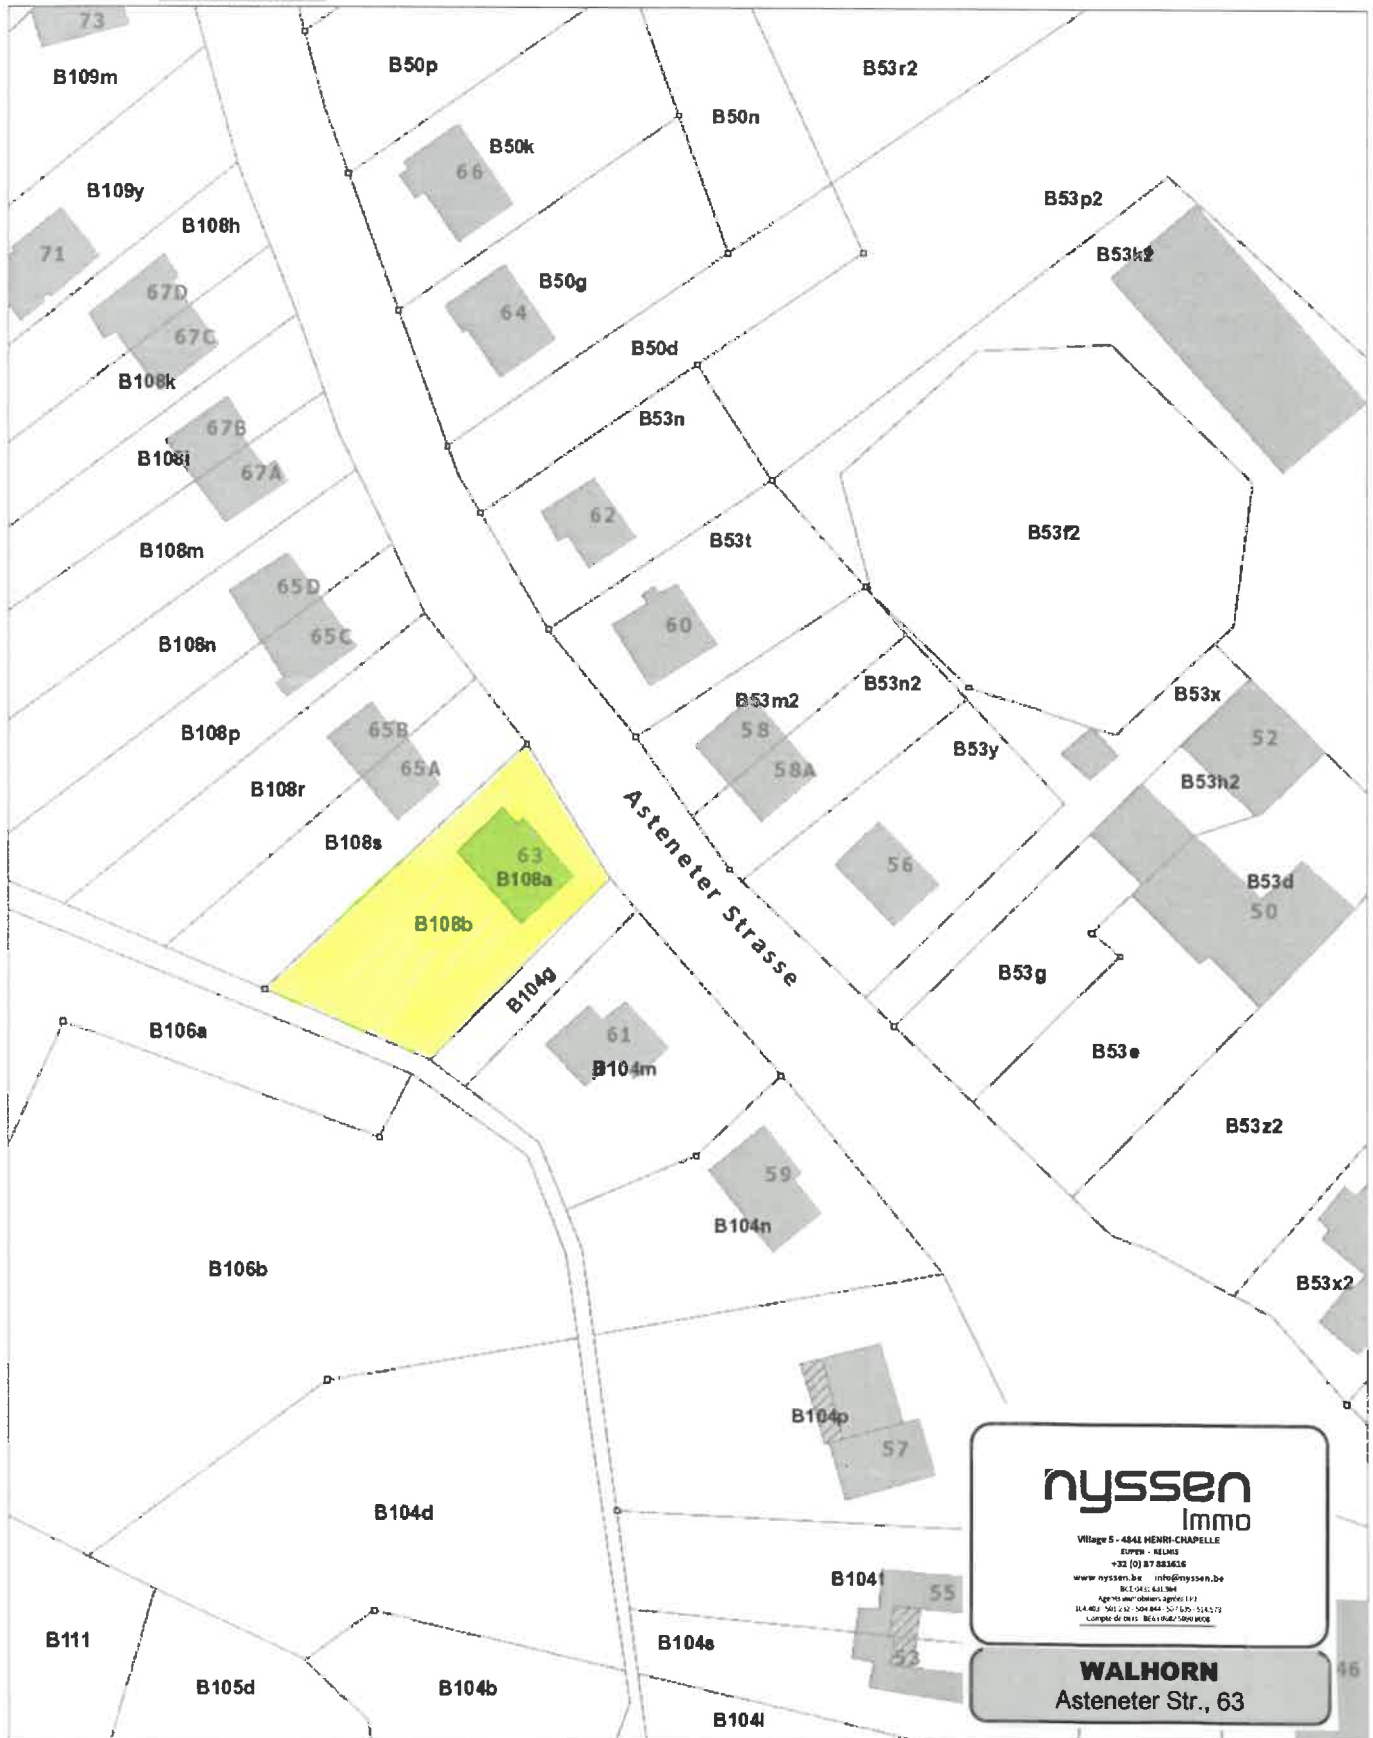

L'AGDP est l'auteur du plan parcellaire cadastral et le producteur de la base de données de laquelle les données sont reprises et jouit de la propriété intellectuelle comme repris dans la loi sur les droits d'auteurs et les droits des bases de données. Depuis le 01/01/2018 les bâtiments du plan parcellaire cadastral seront repris progressivement et remplacés par un set de données (= Bpn_ReBu autrement dit Bâtiment Régionaux) géré par les régions. L'AGDP ne sera dès lors plus responsable pour la représentation des bâtiments sur le plan parcellaire cadastral.

.be

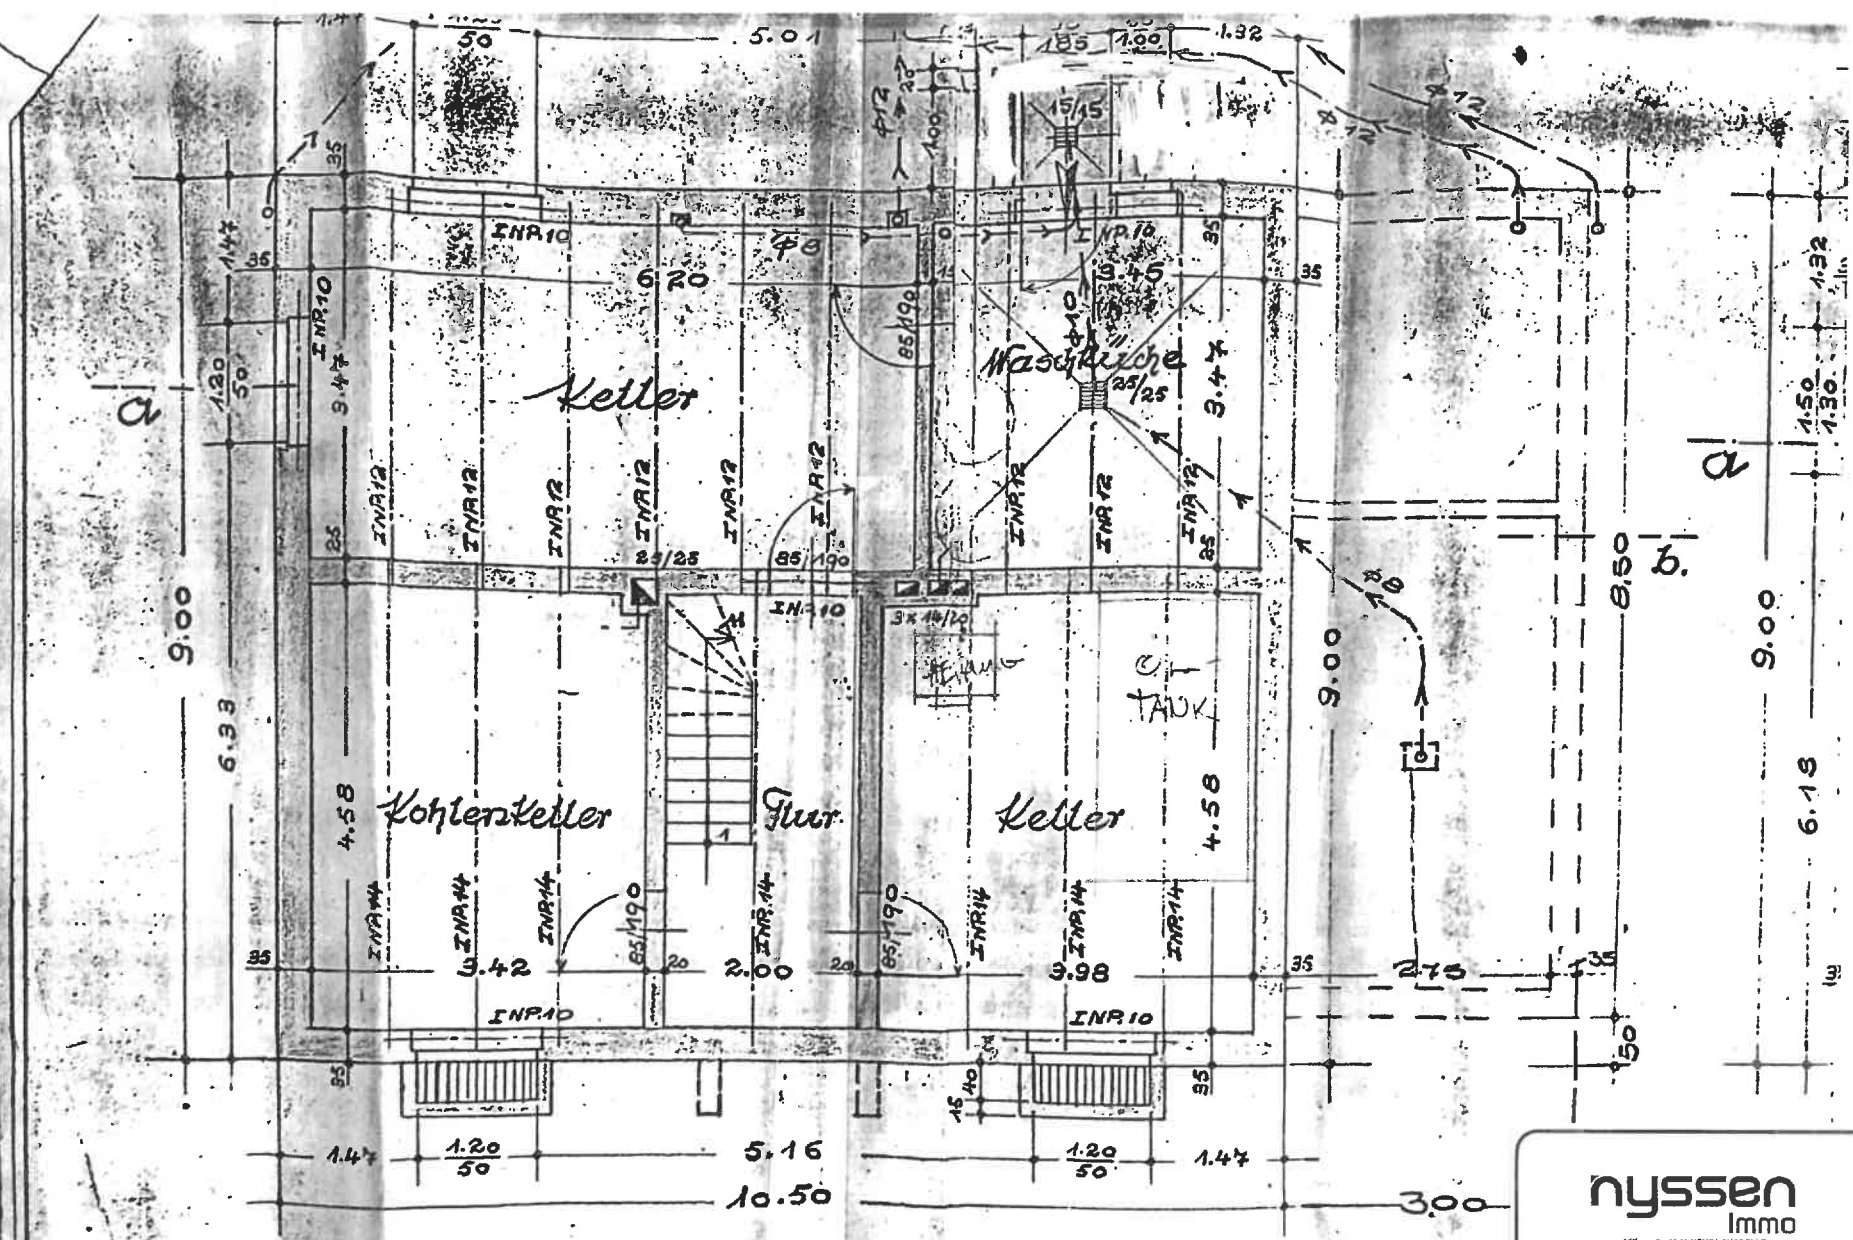


Kellergeschoss

nysse
Immo

Village 5 - 4843 HENRI-CHAPELLE
EUPHON - IJLEND
+32 (0) 87 89 18 16
www.nysse.be info@nysse.be
BCE 043 643 964
Agents in meublerie agréés I.F.L.
234 000 523 232 104 004 107 625 104 373
Compte de prix : BE1510825090000

WALHORN
Asteneter Str., 63

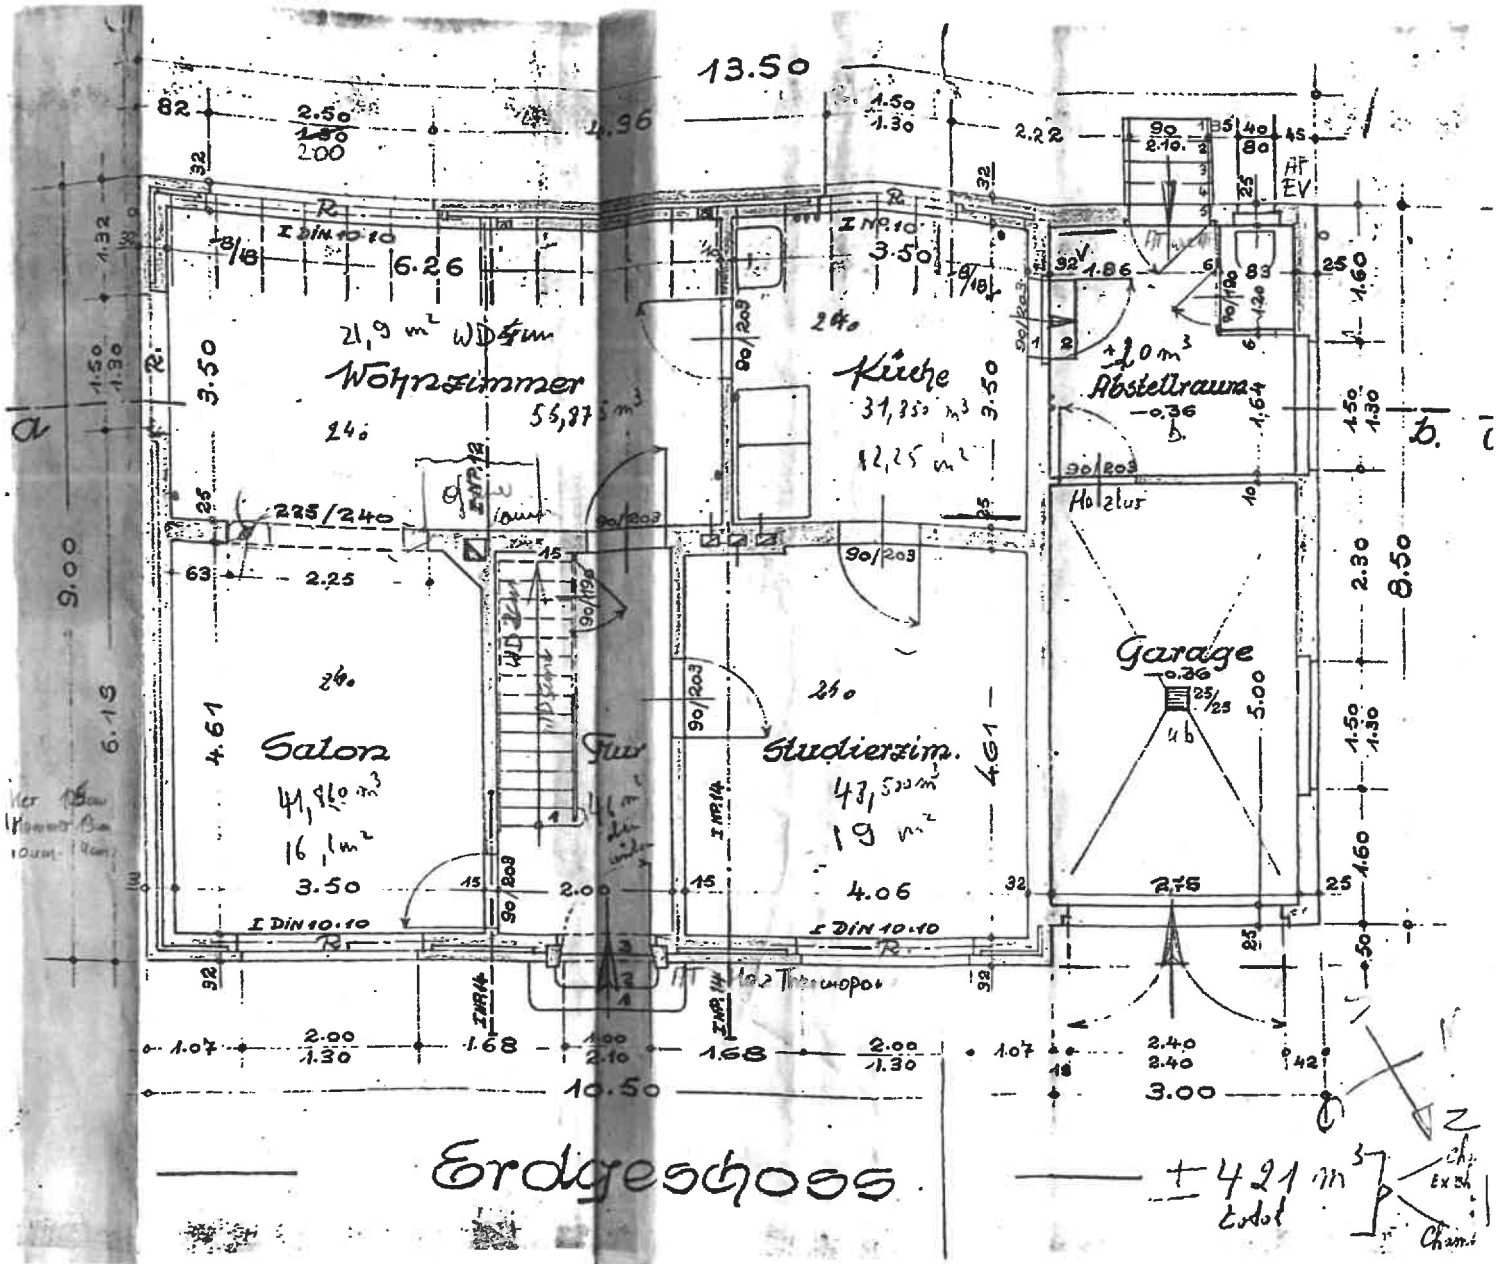


nysse
 Immo

Village 5 - 4841 MENRI-CHAPELLE
 69700 - 10040
 +32 07 881636

www.nysse.be info@nysse.be
 BEC 0431373 064
 Agents immobiliers depuis 1972
 104 003 501 232 04844 507 479 524 572
 C/maître de l'art: BELG 062, 0090 8006

WALHORN
 Astener Str., 63

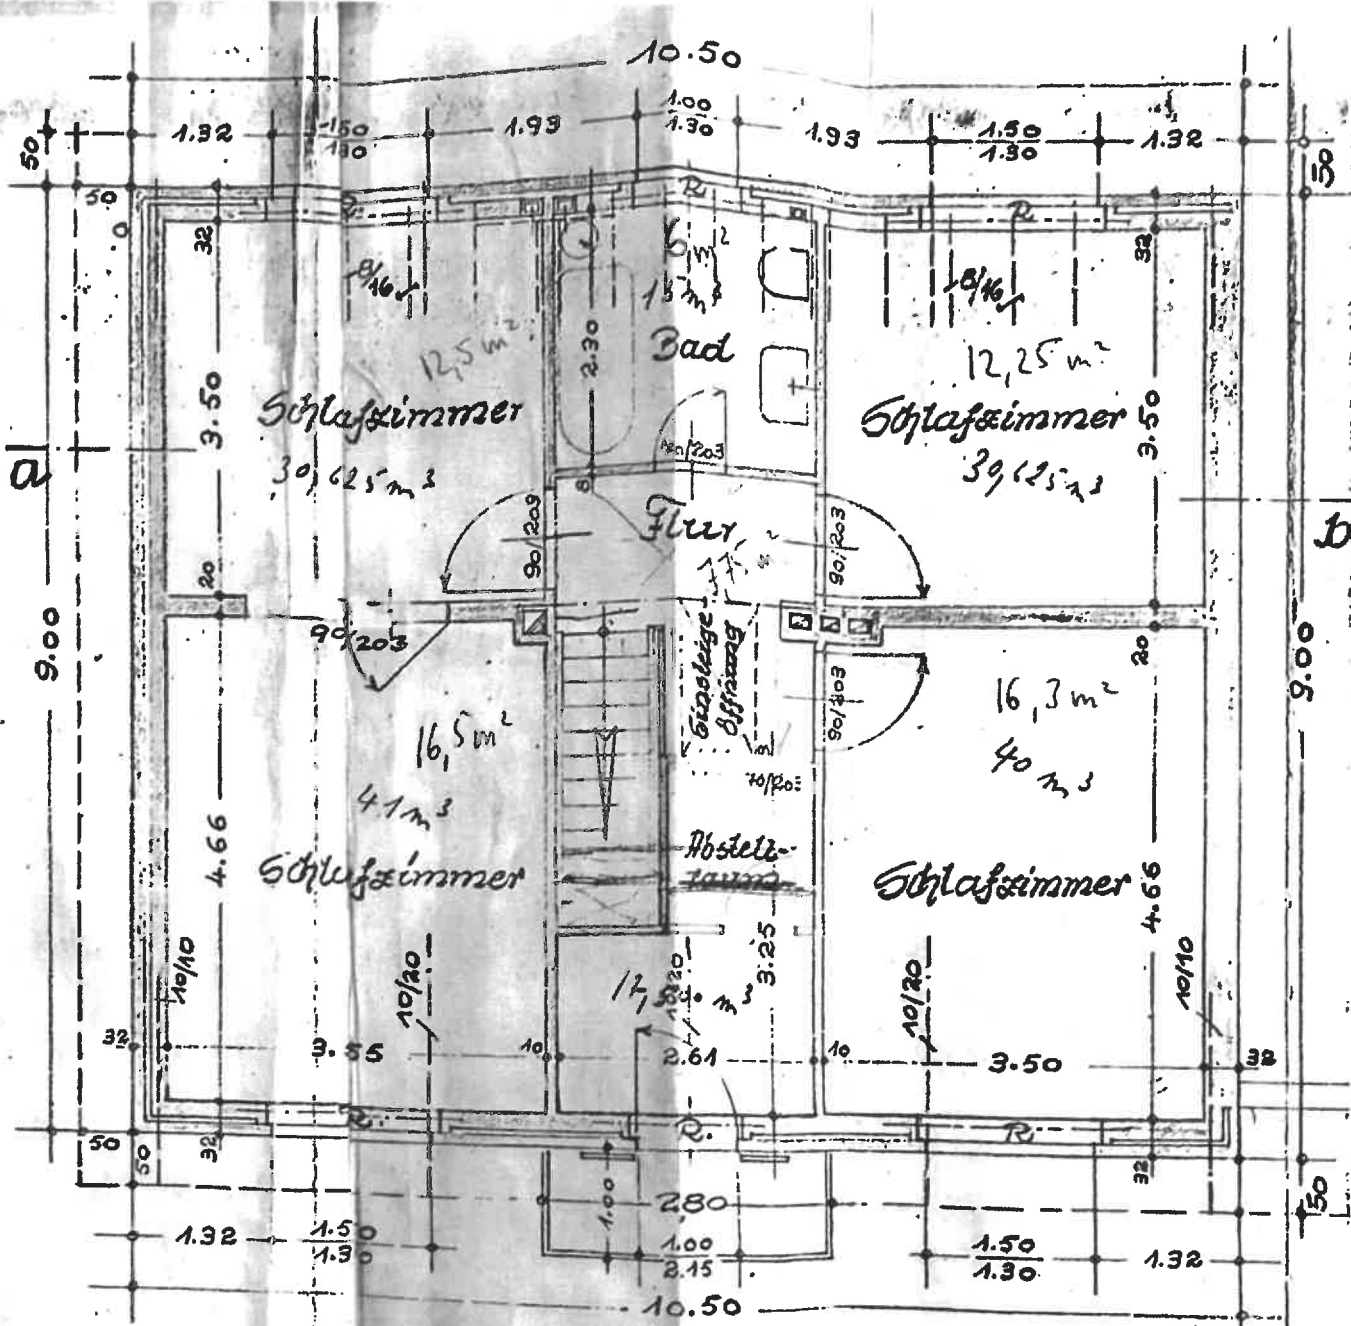

FL
 FL
 WC
 AS
 D
 HL
 A
 30, A
 N

Obergeschoss

chemin à charbon =
 ch. à charbon + réservoir + chemin
 → 226 m³
 chemin à charbon +
 réservoir de résine + bain // 155 m³

nysse
 Immo
 Village 5 - 4941 HENRI-CHAPPELLE
 SUPER - 43 km
 +32 (0) 87 881616
 www.nysse.be info@nysse.be
 021 0471122 954
 Agence Immobilière ASPEL LPI
 174 492 501 312 904 944 987 635 614 573
 Compteur de l'art: BE 617421206 8060

WALHORN
 Asteneter Str., 63

ZACC



nysse
Immo

Village 5 - 4841 HENRI-CHAPELLE
COTRUX - 023346
+32 (0) 87 881616

www.nysse.be info@nysse.be
02 49 11 431 394
Agence immobilière agréée L.P.I.

024 402 503 222 504 804 50 74 05 514 513

Compte de tel 02 402 5090 9000


WALHORN

Asteneter Str., 63

1: 2500

60m

Les données sont fournies à titre indicatif | SPW | SPF Finances, IGN, SPW

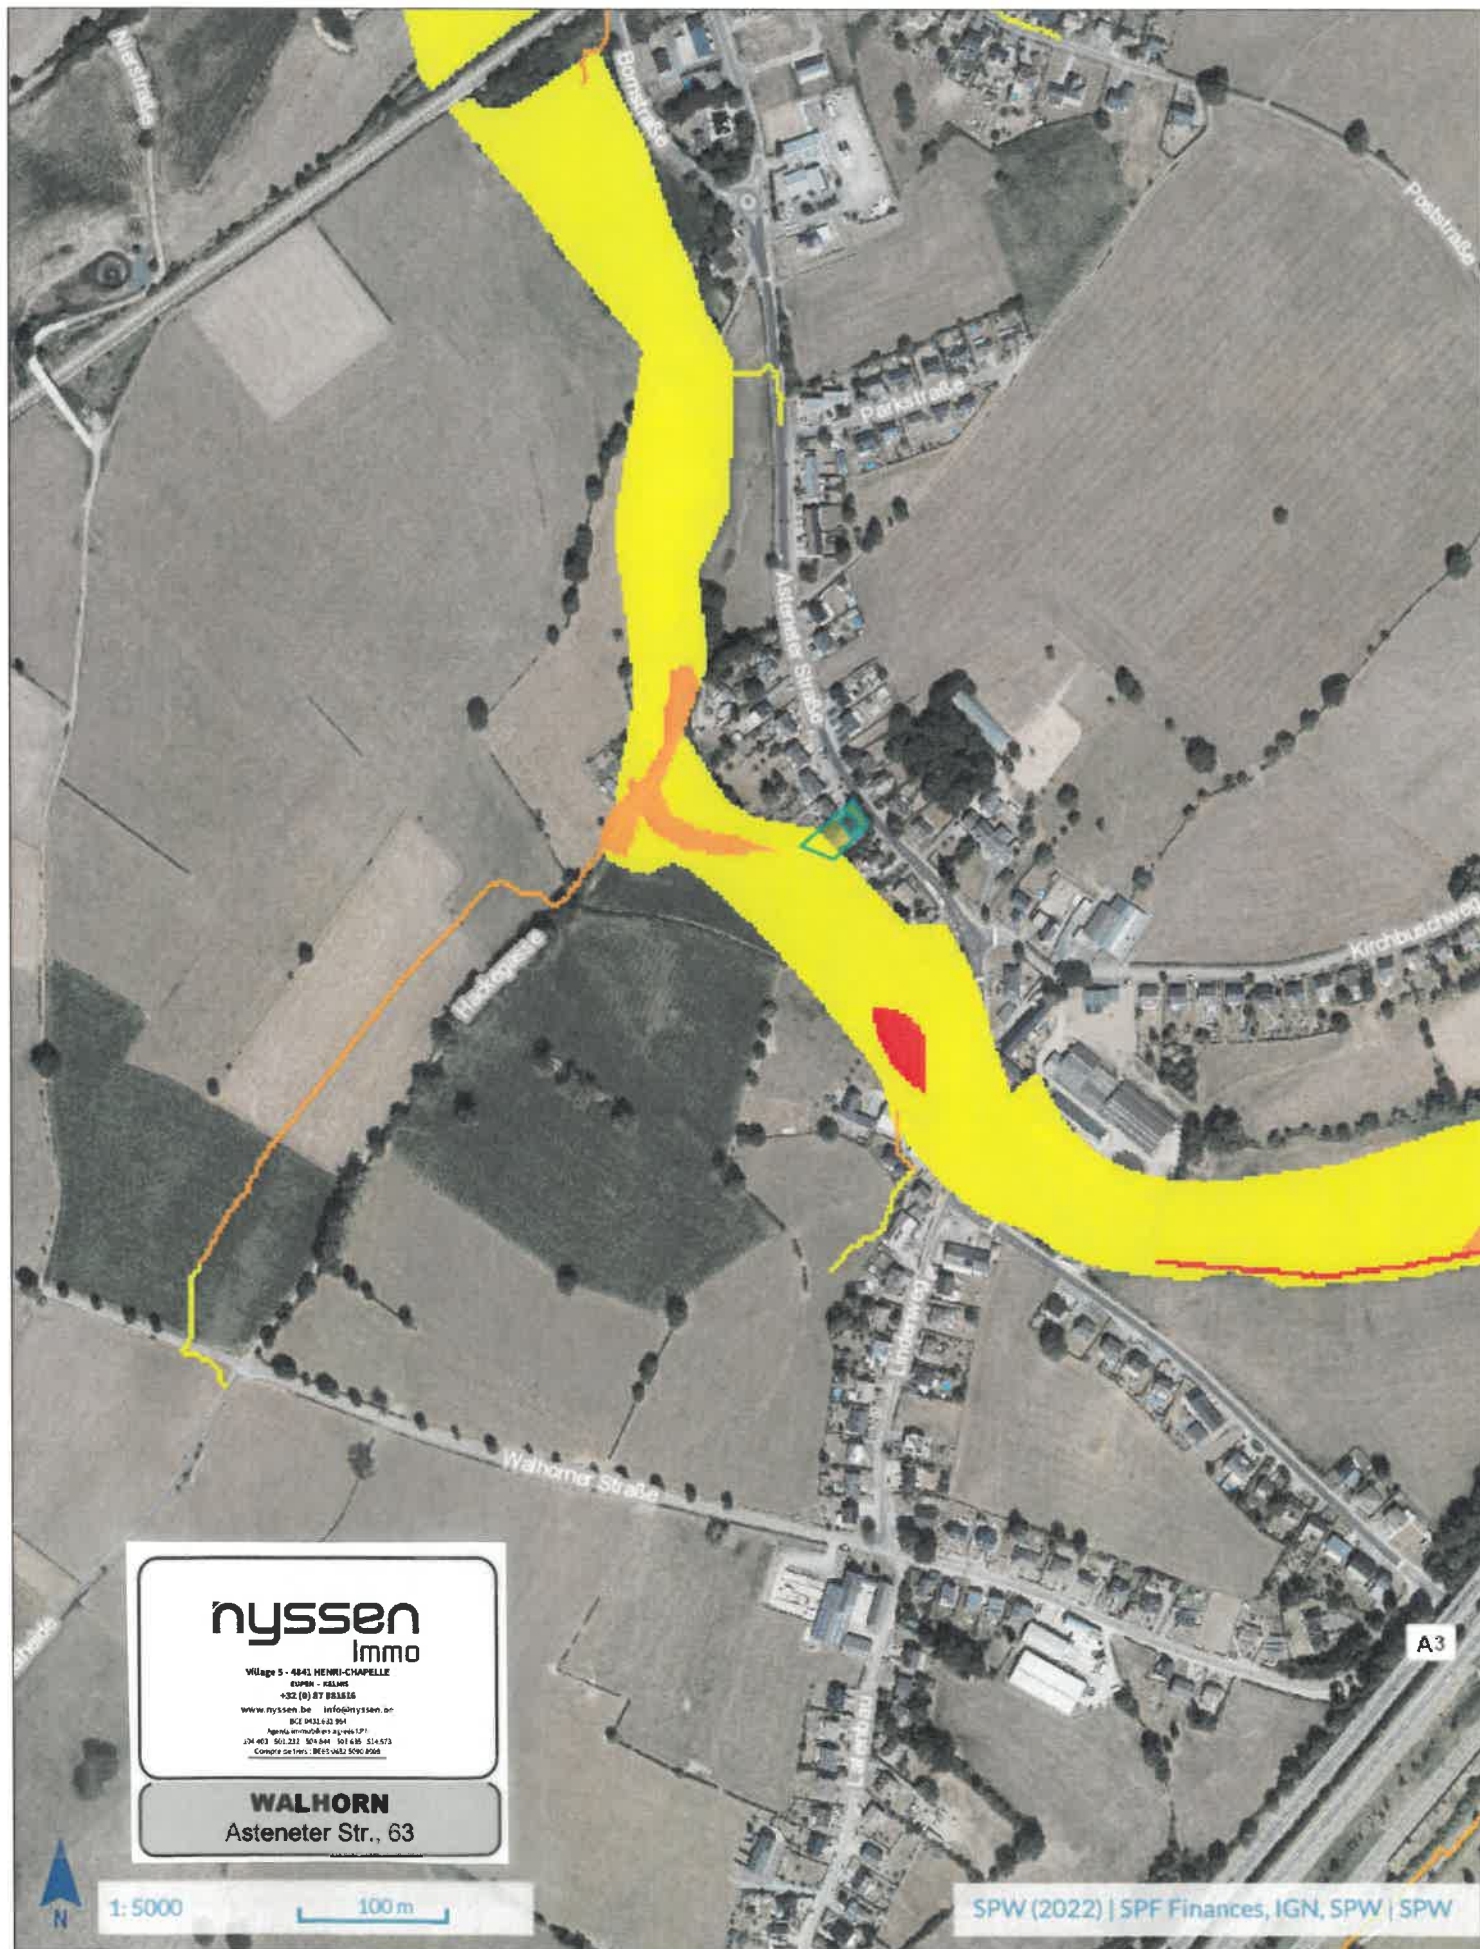

nyssen
Immo

Village S - 4841 HENRI-CHAPELLE
EUPHON - KALMES
4322 (0) 87 883456
www.nyssen.be info@nyssen.be
BCE 043243394
Agence immobilière agréée 171
J24 403 360 223 306 846 101 618 514 573
Compte de Trés. BE55 0432 5000 0068

WALHORN
Asteneter Str., 63