
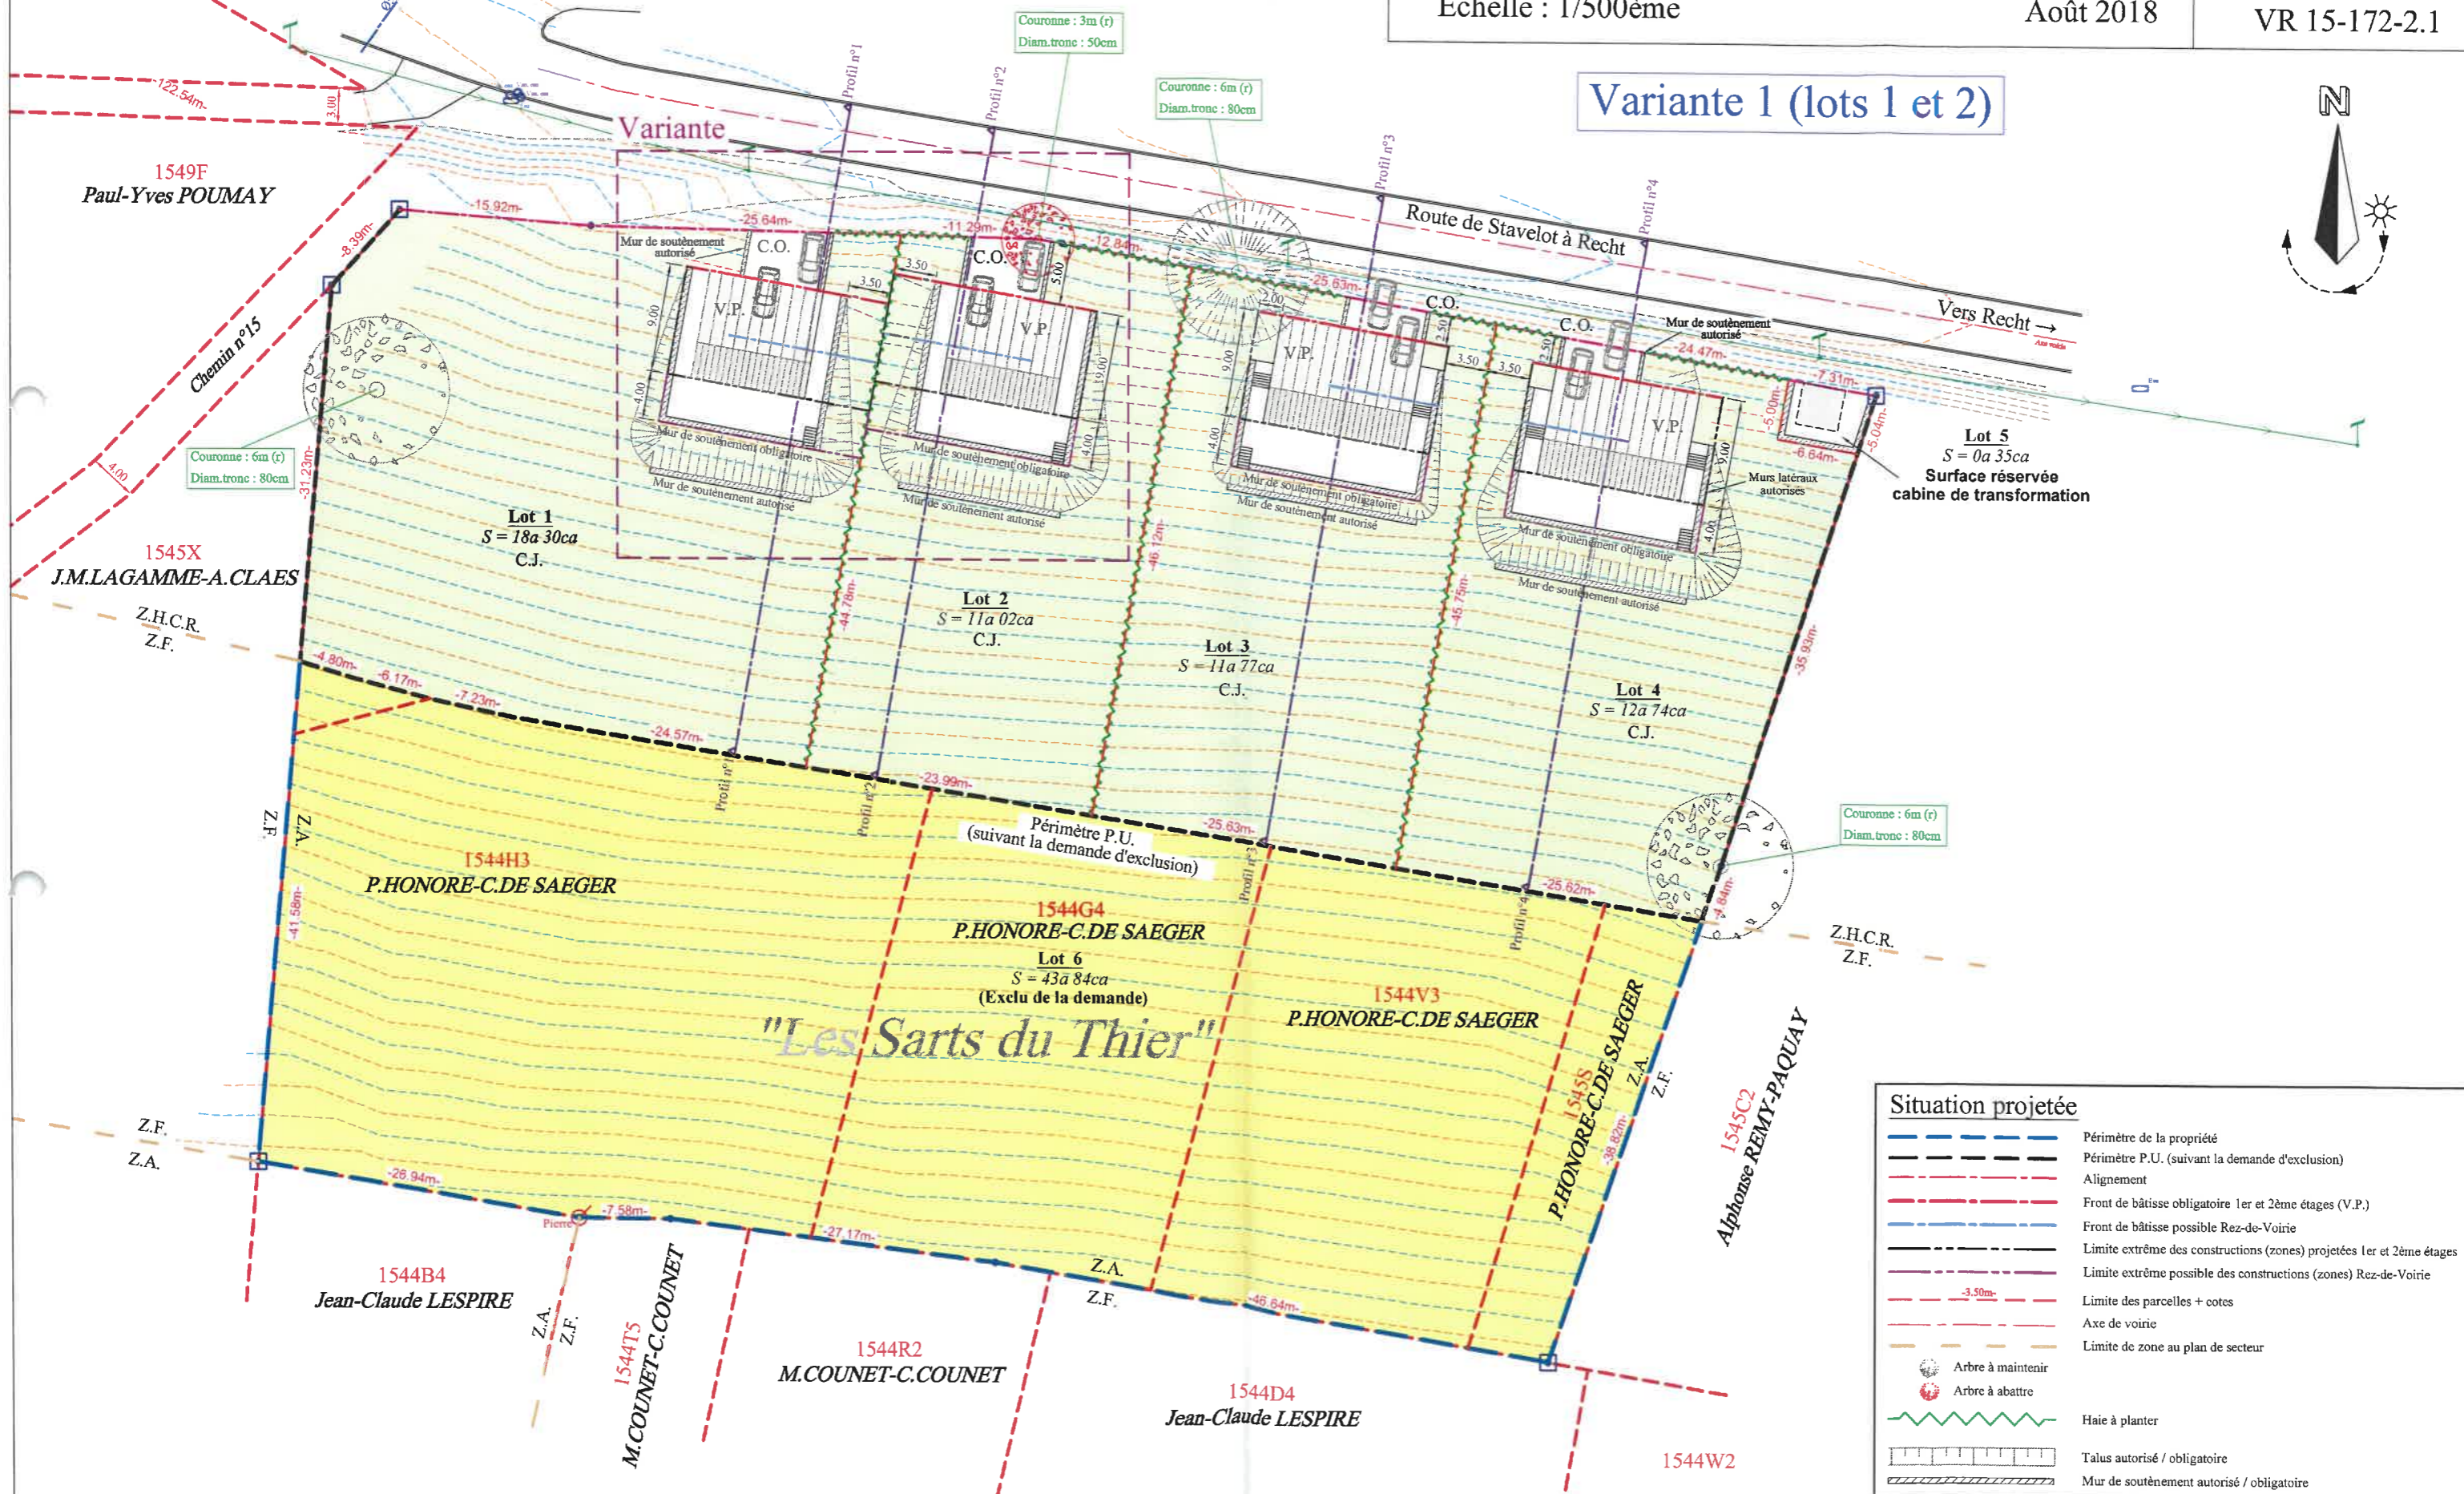


"Les Sarts du Thier"

Variante 1 (lots 1 et 2)

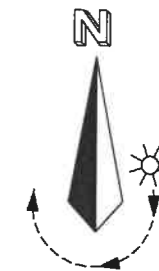

Situation projetée	
	Périmètre de la propriété
	Périmètre P.U. (suivant la demande d'exclusion)
	Alignement
	Front de bâtisse obligatoire 1er et 2ème étages (V.P.)
	Front de bâtisse possible Rez-de-Voirie
	Limite extrême des constructions (zones) projetées 1er et 2ème étages
	Limite extrême possible des constructions (zones) Rez-de-Voirie
	Limite des parcelles + cotes
	Axe de voirie
	Limite de zone au plan de secteur
	Arbre à maintenir
	Arbre à abattre
	Haie à planter
	Talus autorisé / obligatoire
	Mur de soutènement autorisé / obligatoire