




Service Public
Fédéral
FINANCES

DOCUMENTATION
PATRIMONIALE

Extrait du plan parcellaire cadastral

Centré sur :
WAIMES 4 DIV/SOURBRODT/

Situation la plus récente
Fait le 15/04/2023
Échelle : 1 : 2500

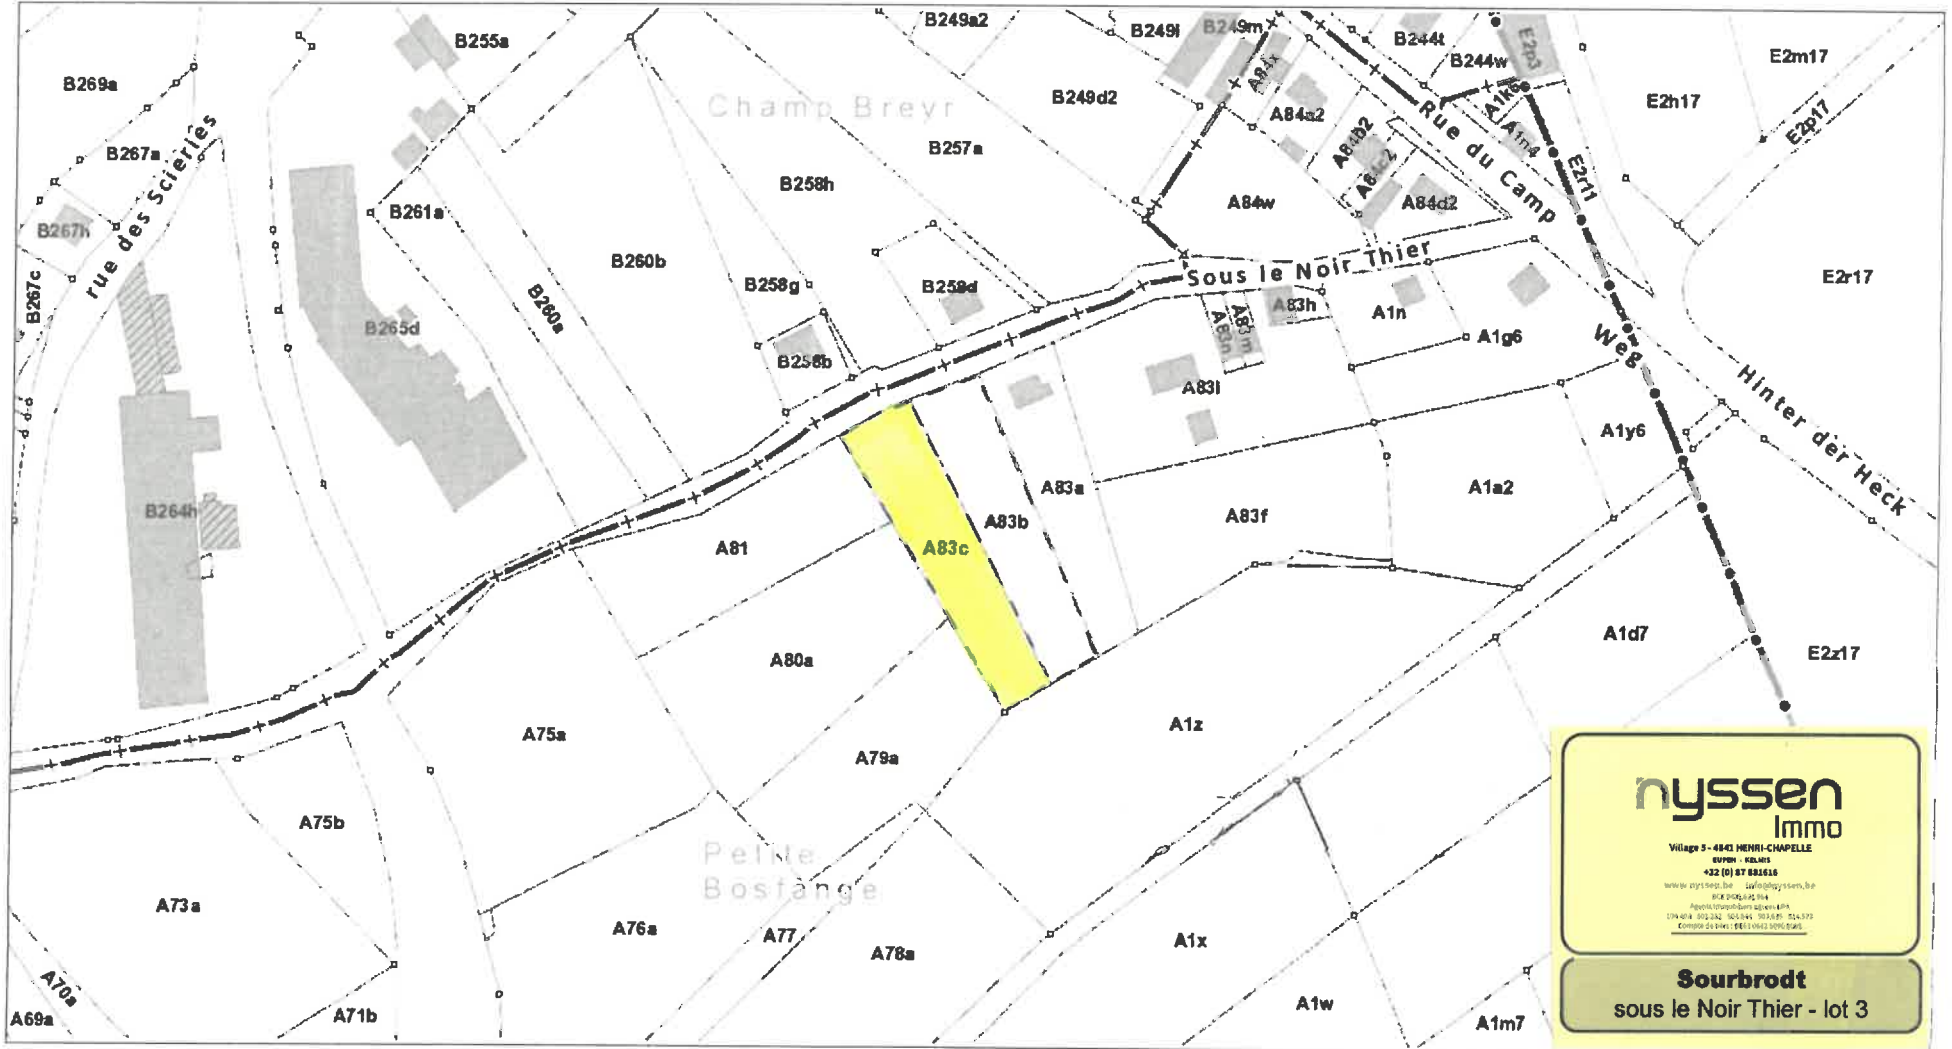

nysse
Immo

Village 5 - 4841 HENRI-CHAPELLE
SUYVEN - KALMIS
+32 (0) 87 881616
www.nysse.be info@nysse.be
Nysse is a member of the group
KPMG Belgium (KPMG NV)
KPMG Belgium is a member of the group
KPMG Network (KPMG LLP)

Sourbrodt
sous le Noir Thier - lot 3

L'AGDP est l'auteur du plan parcellaire cadastral et le producteur de la base de données de laquelle les données sont reprises et jouit de la propriété intellectuelle comme repris dans la loi sur les droits d'auteurs et les droits des bases de données. Depuis le 01/01/2018 les bâtiments du plan parcellaire cadastral seront repris progressivement et remplacés par un set de données (= Bpn_ReBu autrement dit Bâtiment Régionaux) géré par les régions. L'AGDP ne sera dès lors plus responsable pour la représentation des bâtiments sur le plan parcellaire cadastral.



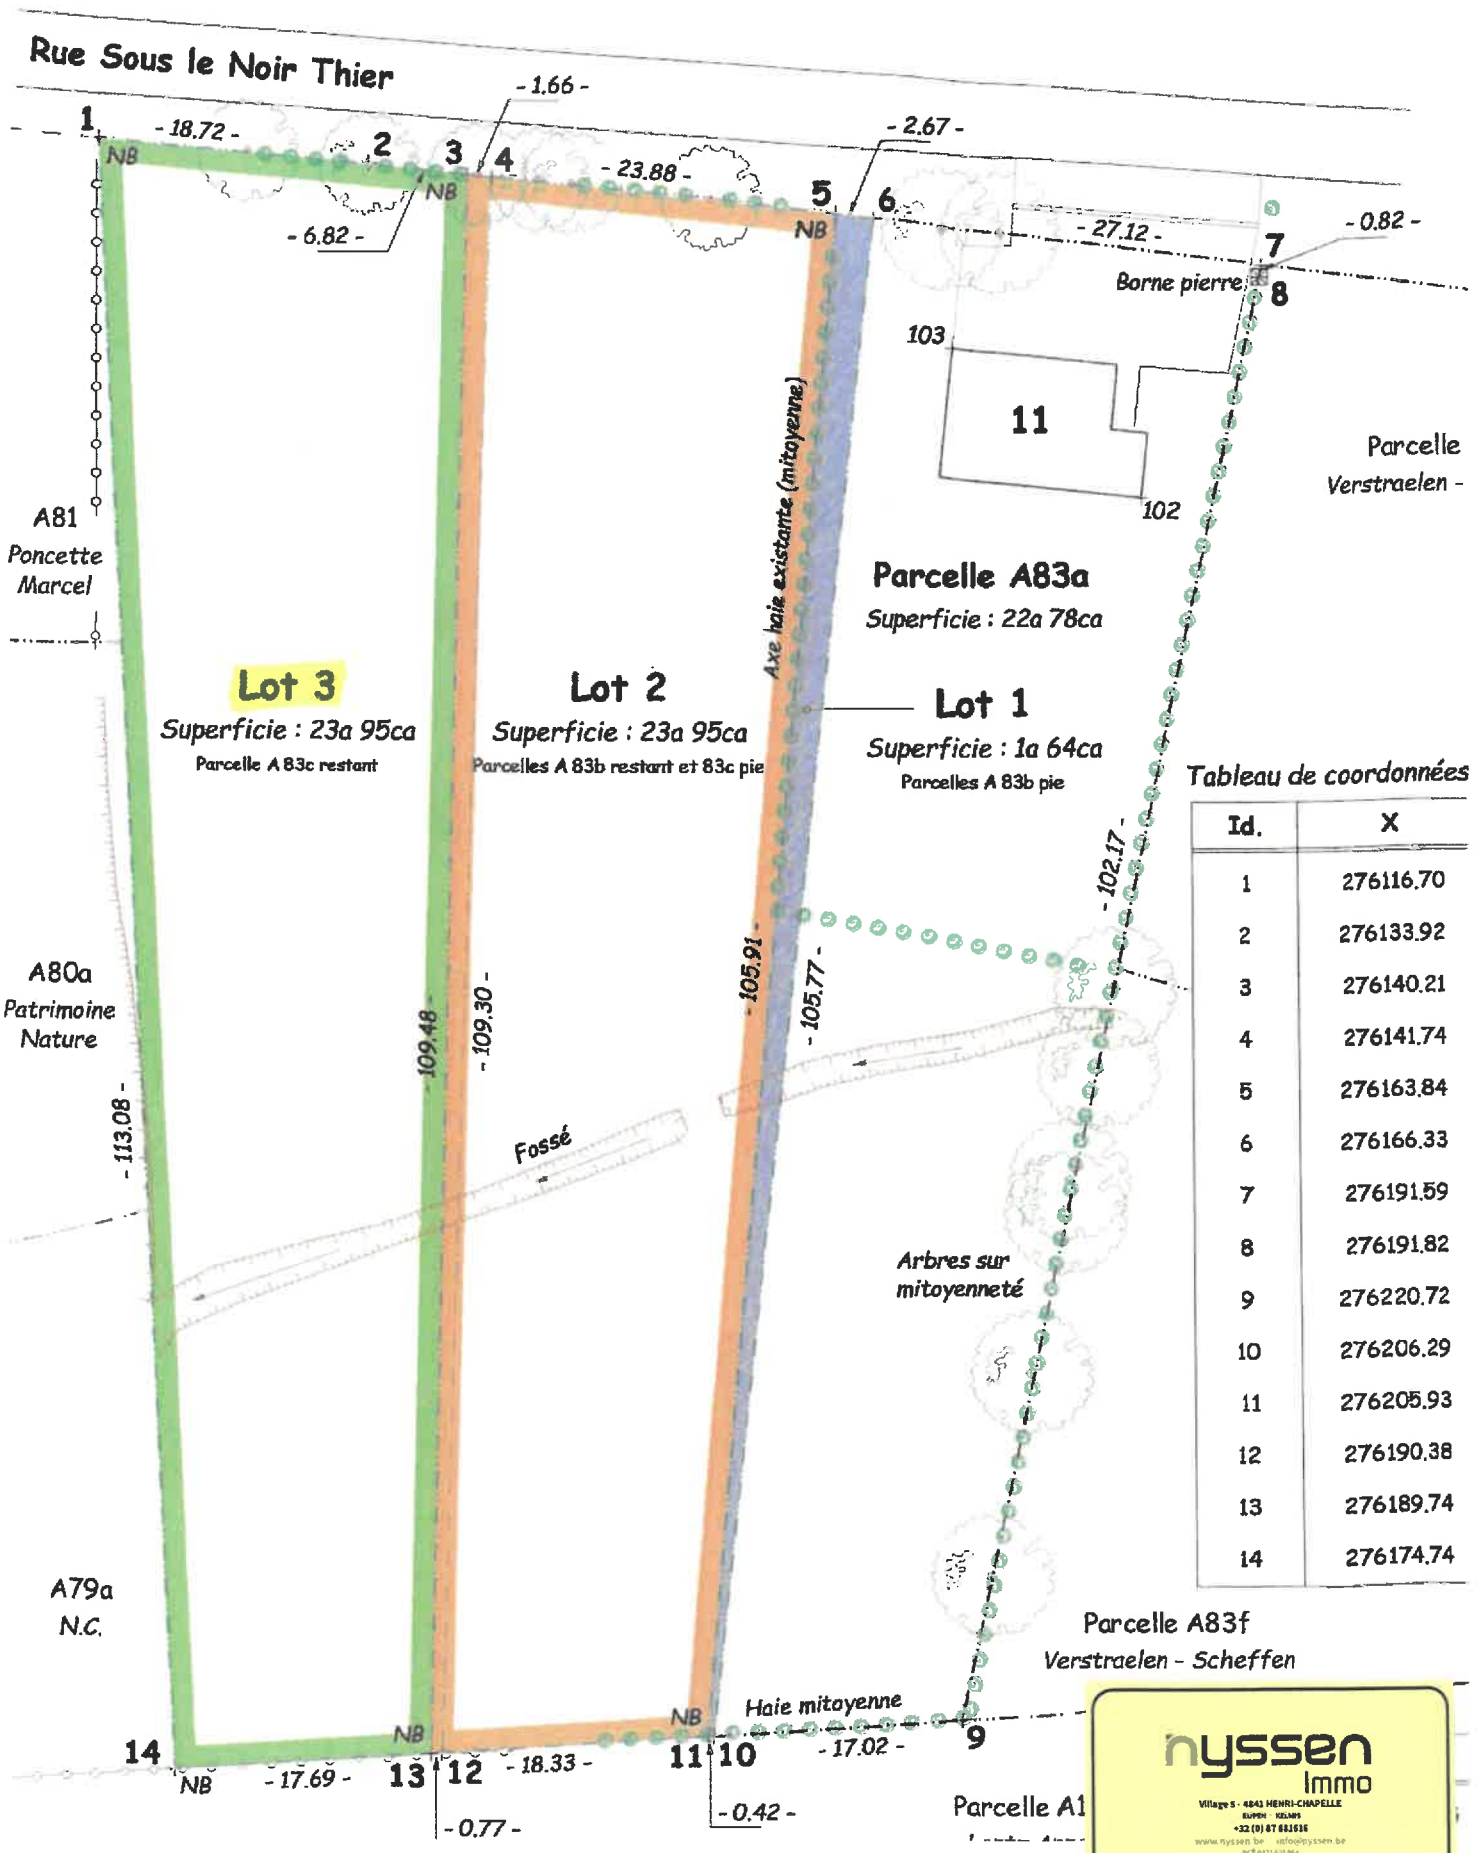



Tableau de coordonnées

Id.	X
1	276116.70
2	276133.92
3	276140.21
4	276141.74
5	276163.84
6	276166.33
7	276191.59
8	276191.82
9	276220.72
10	276206.29
11	276205.93
12	276190.38
13	276189.74
14	276174.74

nysse
Immo

Village 5 - 4841 HENRI-CHAPELLE
BUREAU 06349
+32 (0) 47 81.61.6
www.nysse.be info@nysse.be
NCF 012 62 864
Agence immobilière agréée LP1
DIN 45 501 532 504 544 501 620 514 071
Compte de prix 3017 0642 096 0000

Sourbrodt
sous le Noir Thier - lot 3

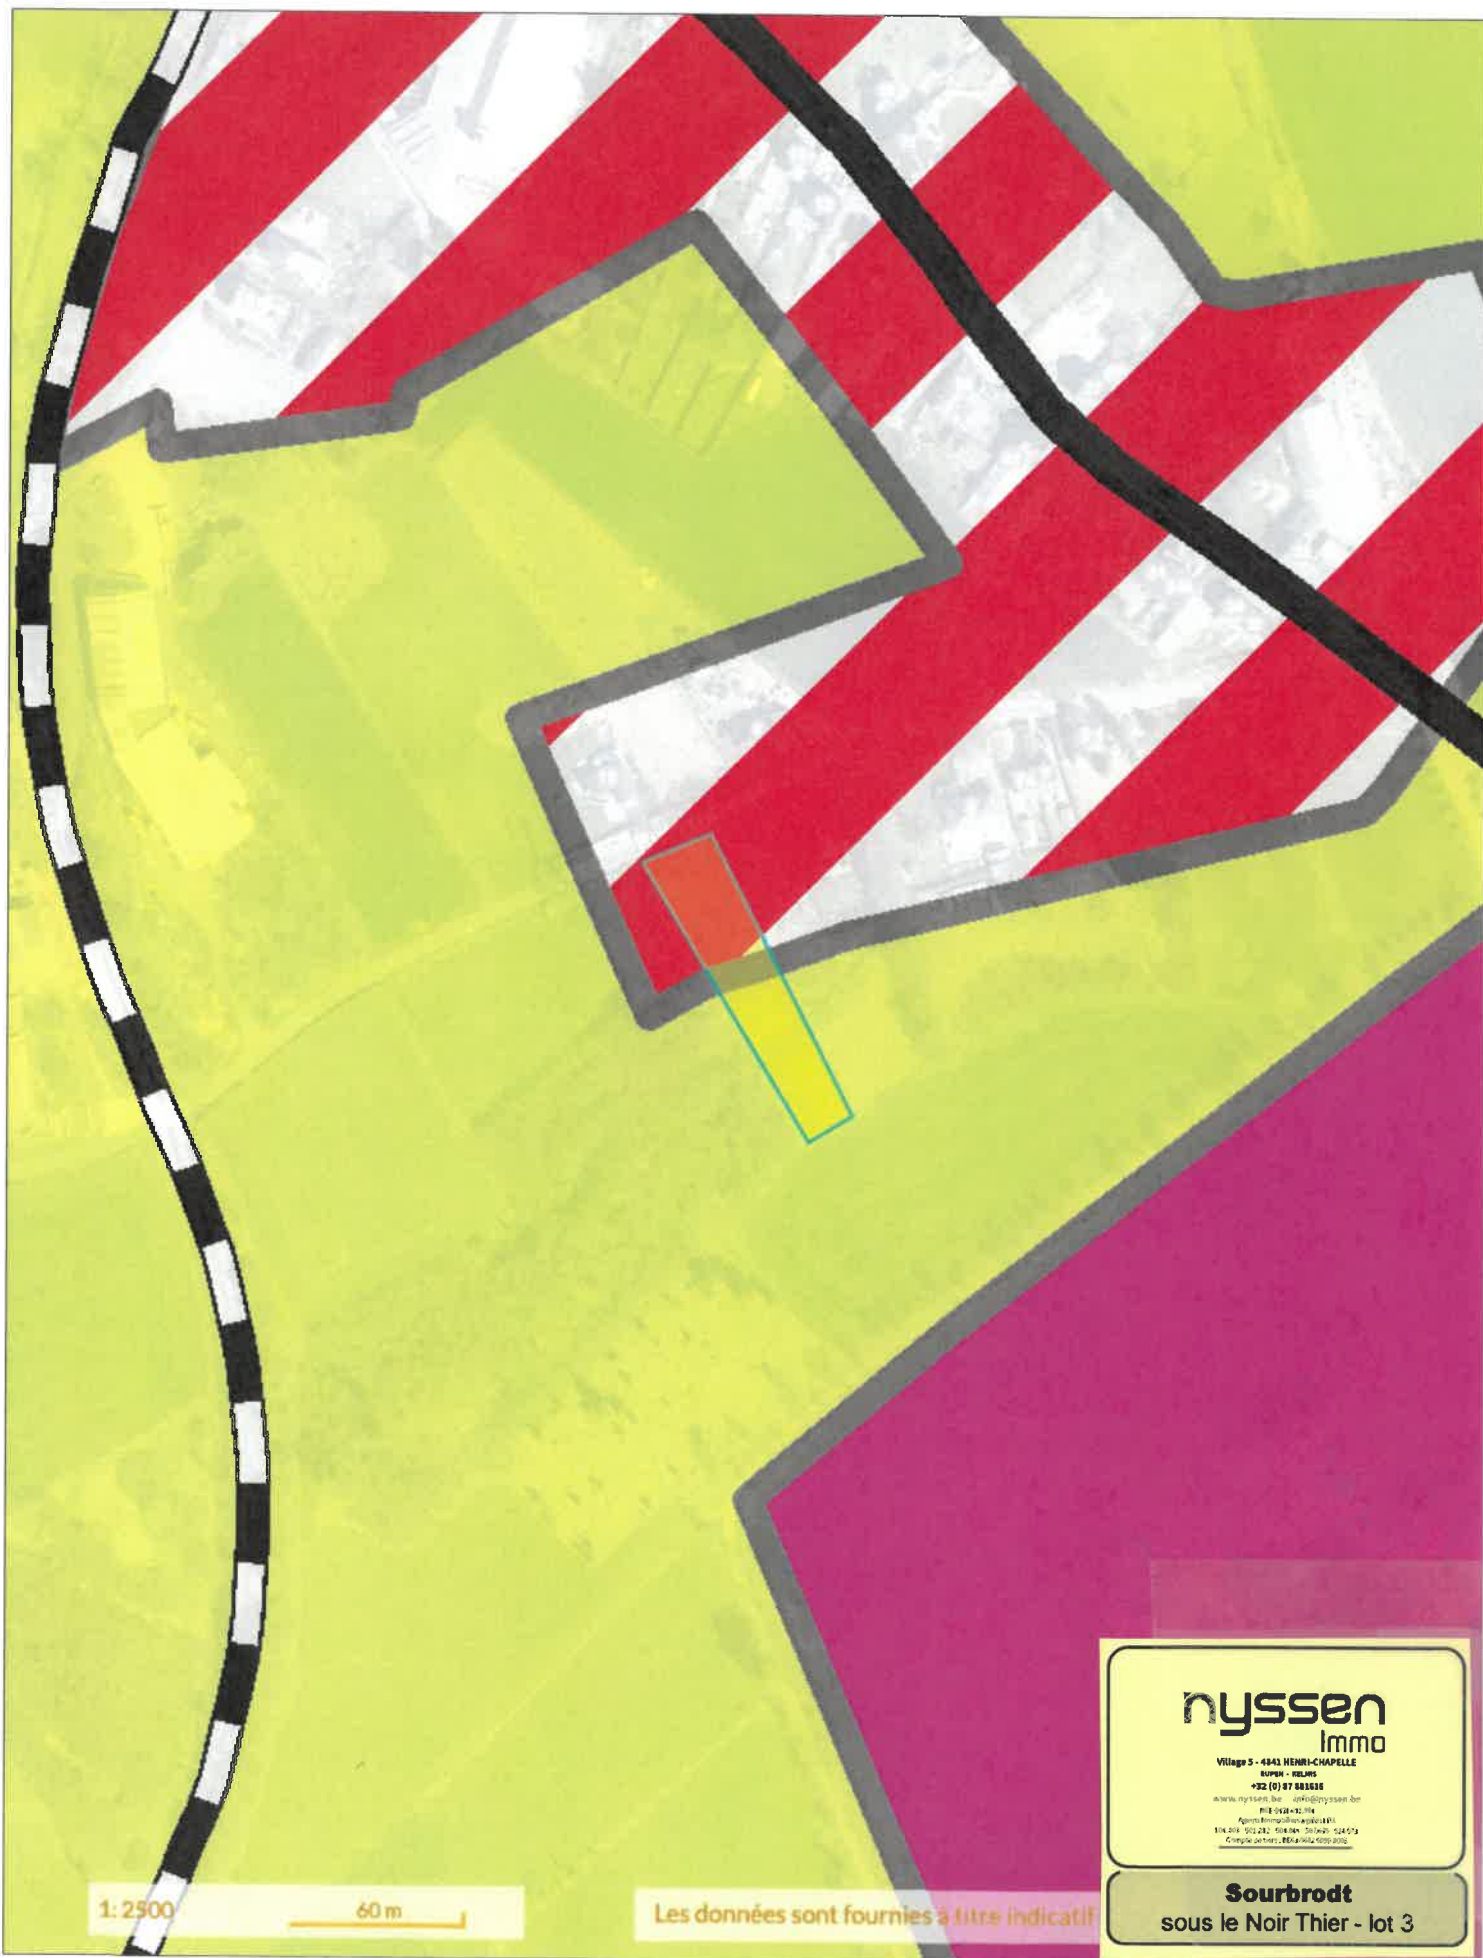

1: 2500

60 m

Les données sont fournies à titre indicatif

nysse
Immo

Village 5 - 4843 HENRI-CHAPELLE
RUPIN - FOLANS
+32 (0) 87 88 55 55
www.nysse.be contact@nysse.be
PIE 2024-02-14
Agence Immobilière Nysse Immo
Siret: 02220 10889 2024-02-14
Energie perform. BE04024 009 2024

Sourbrodt
sous le Noir Thier - lot 3