


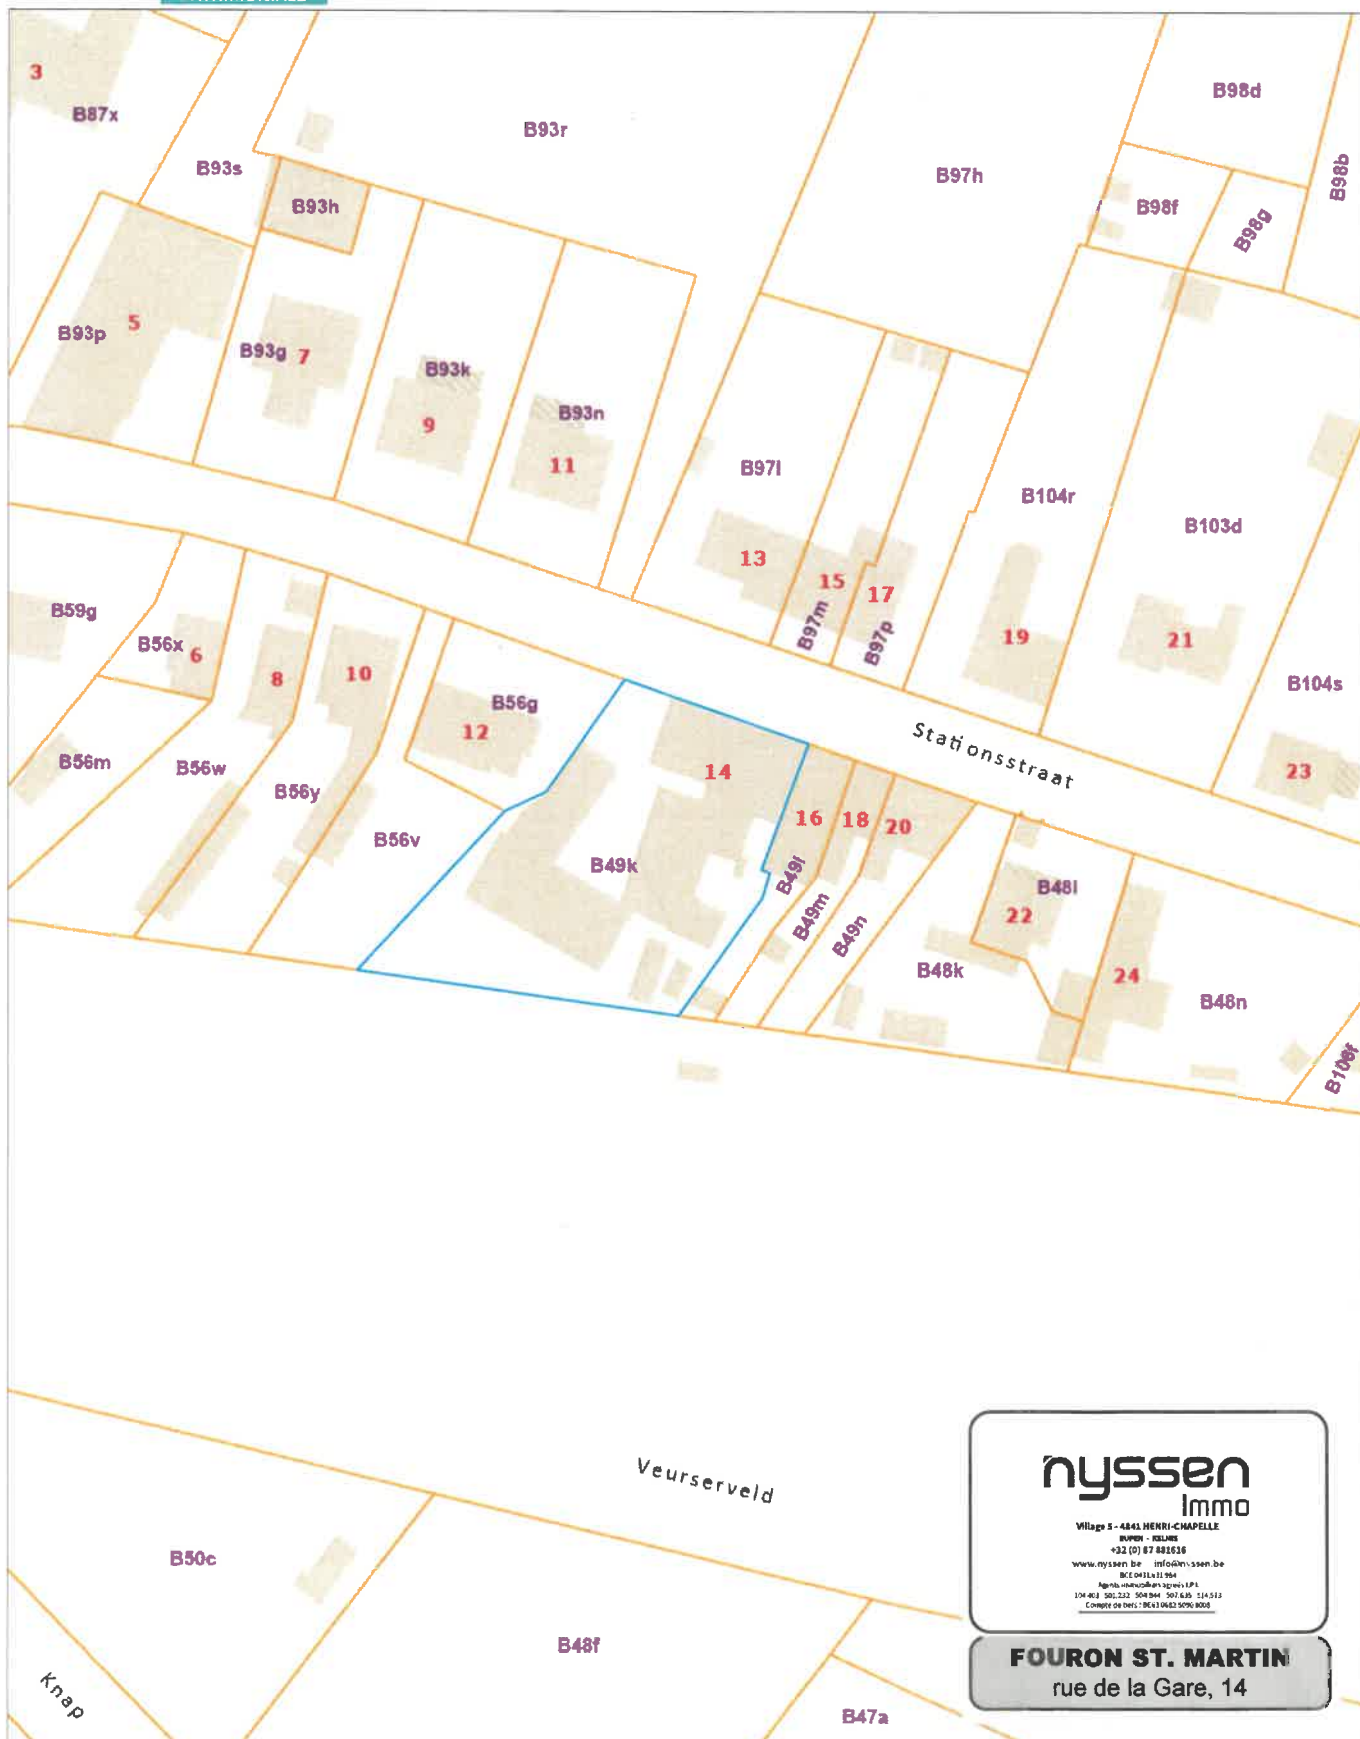

Extrait du plan parcellaire cadastral

Centré sur :
VOEREN 1 AFD/SINT-MARTENS-VOEREN/

Situation la plus récente
Fait le 20/03/2024
Échelle : 1:986



nyssen
Immo

Village 5 - 4841 HENRI-CHAPELLE
BOVEN - VOLANS
+32 (0) 87 825256
www.nyssen.be info@nyssen.be
BCE 0431411264
Banque: Banque Paribas Agence I.P.I.
104-013 200-212 5060000 500-635 514-513
Compte de Dets: BE43 0842 5090 0008

FOURON ST. MARTIN
rue de la Gare, 14