




Service Public
Fédéral
FINANCES

DOCUMENTATION
PATRIMONIALE

Extrait du plan parcellaire cadastral


Centré sur :
PLOMBIERES 4 DIV/HOMBOURG/

Situation la plus récente
Fait le 29/05/2024
Échelle : 1:993

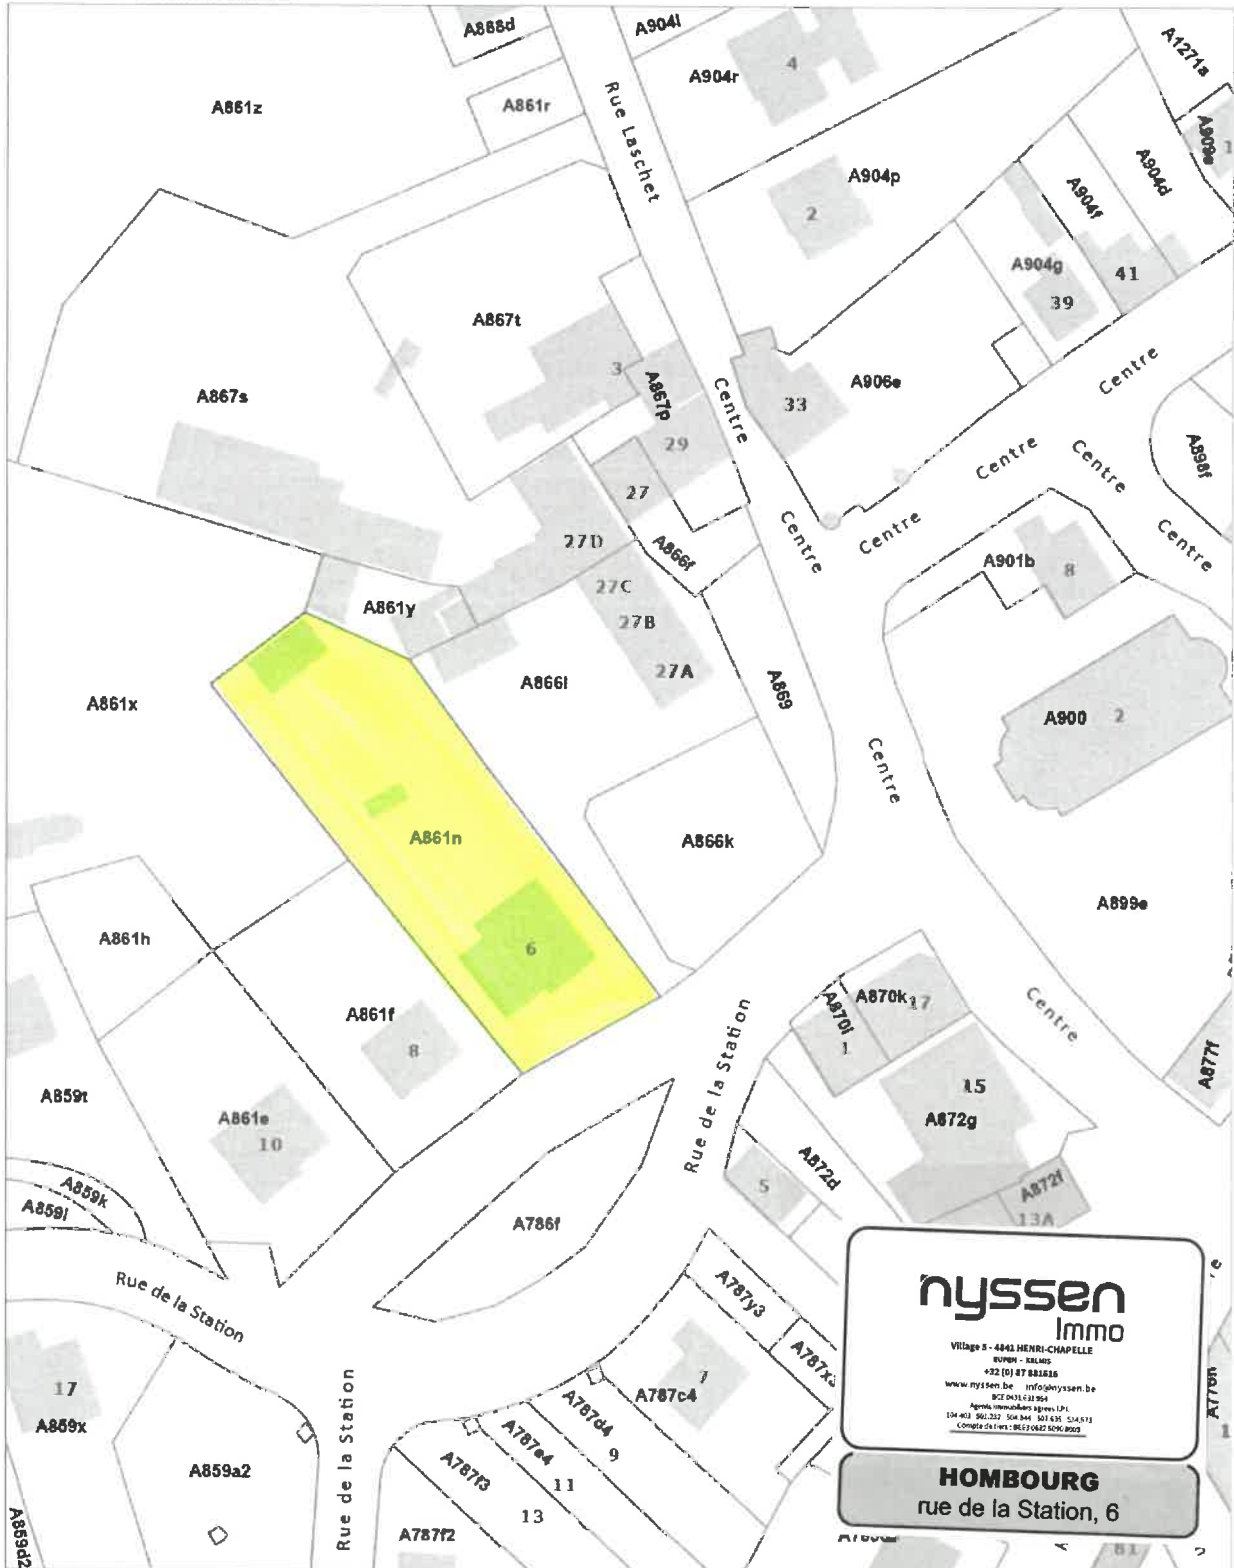

L'AGDP est l'auteur du plan parcellaire cadastral et le producteur de la base de données de laquelle les données sont reprises et jouit de la propriété intellectuelle comme repris dans la loi sur les droits d'auteurs et les droits des bases de données. Depuis le 01/01/2018 les bâtiments du plan parcellaire cadastral seront repris progressivement et remplacés par un set de données (= Bpn_ReBu autrement dit Bâtiment Régionaux) géré par les régions. L'AGDP ne sera dès lors plus responsable pour la représentation des bâtiments sur le plan parcellaire cadastral.

.be

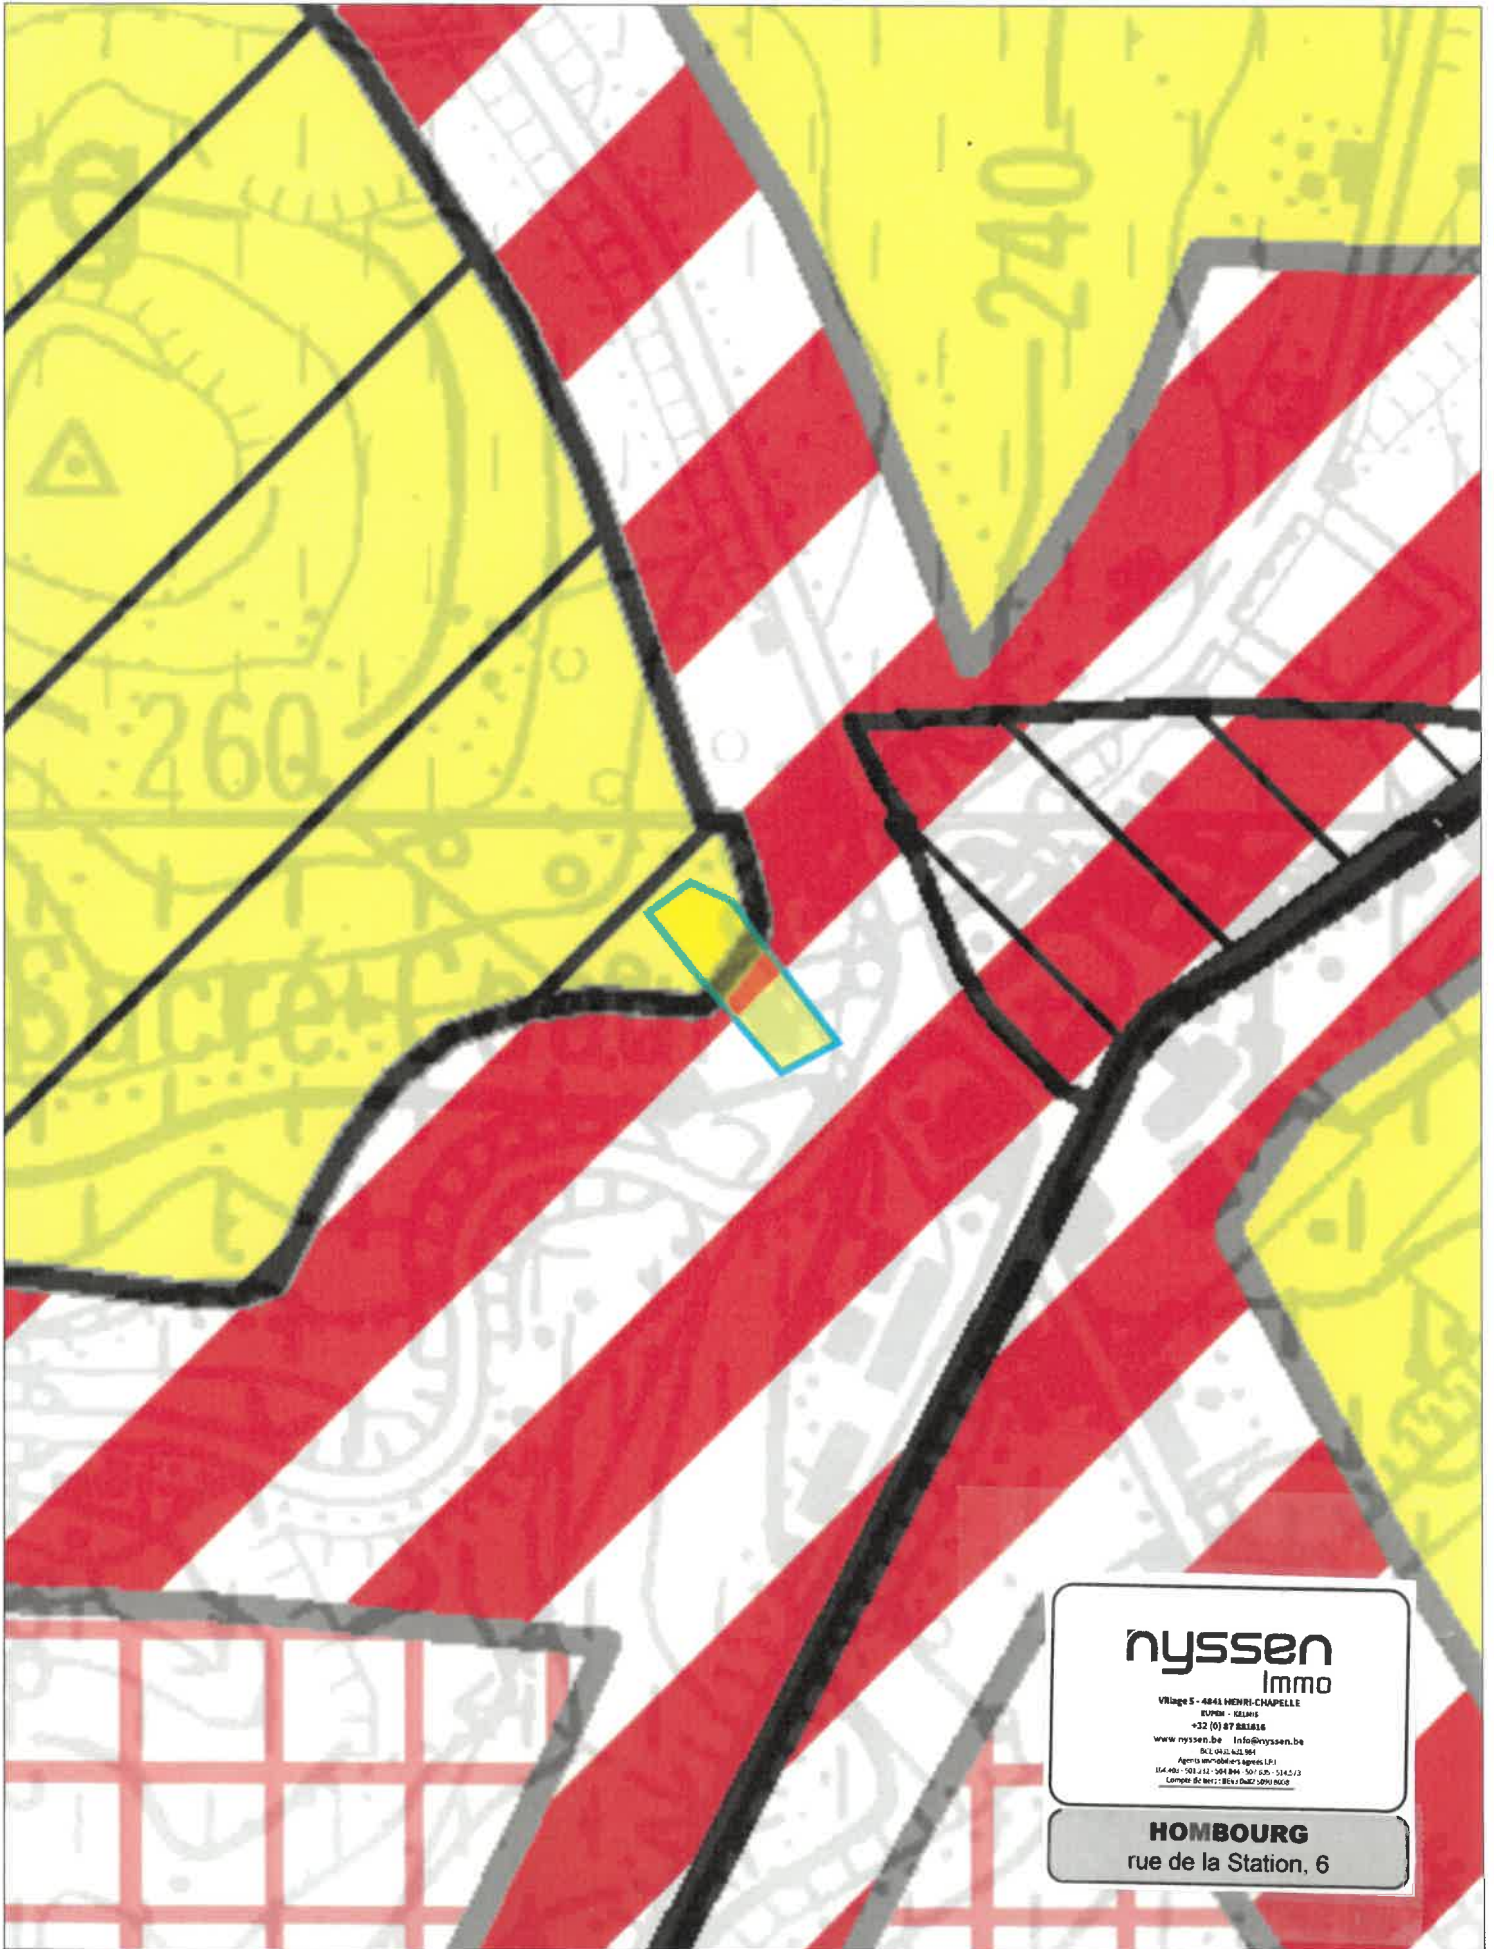

nysse
Immo

Village 5 - 4841 HENRI-CHAPELLE
BORON - KELLERS

+32 (0) 87 881888

www.nysse.be Info@nysse.be

BE 0412 621 964

Agents immobiliers agréés I.F.I.

154 400 103 112 348 884 507 510 514 515

Langue de Belgique: BELUX 2009 0408

HOMBOURG
rue de la Station, 6