




Service Public
Fédéral
FINANCES

DOCUMENTATION
PATRIMONIALE

Extrait du plan parcellaire cadastral


Centré sur :
RAEREN GEM 1/RAEREN/

Situation la plus récente
Fait le 05/09/2024
Échelle : 1:1000

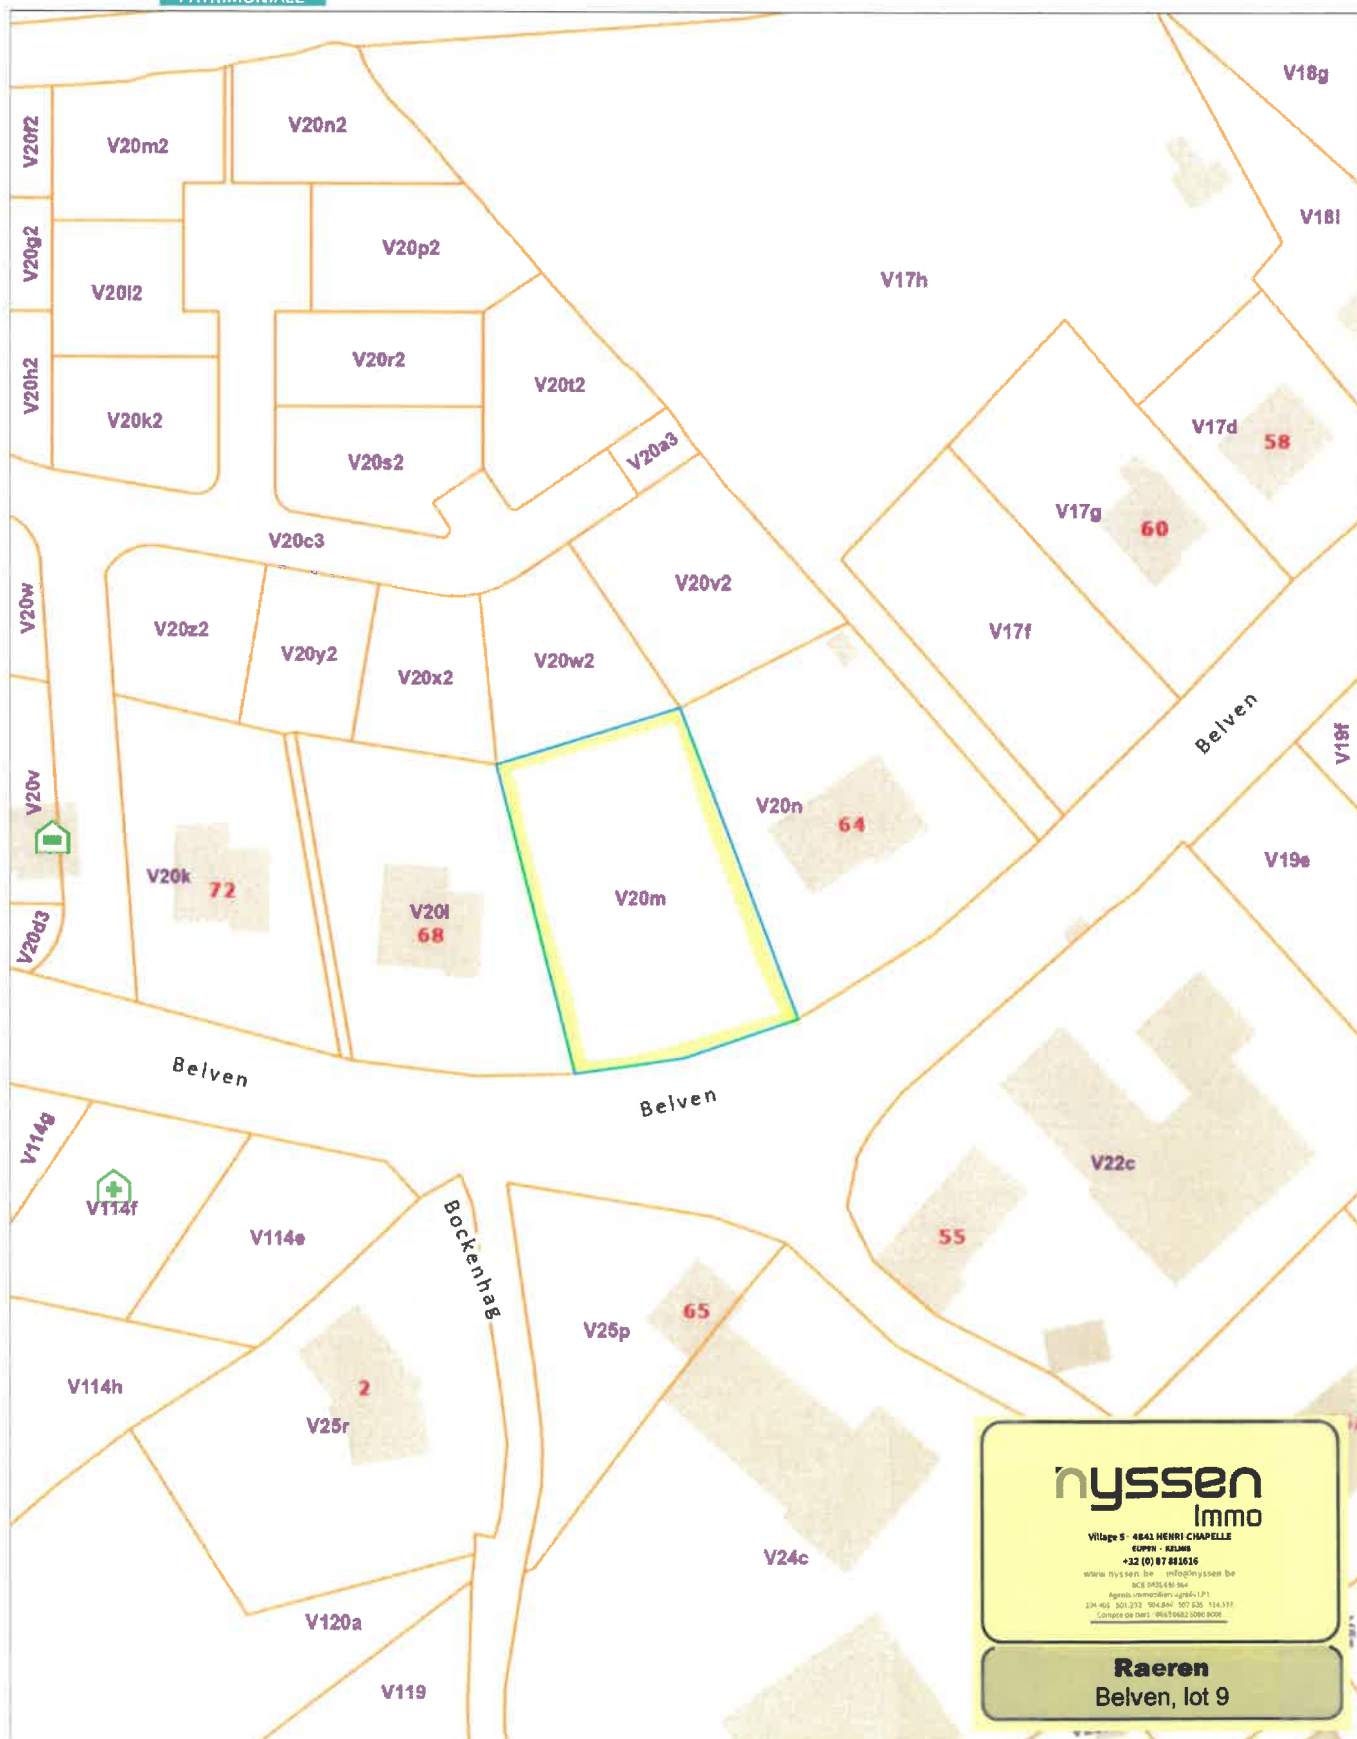

L'AGDP est l'auteur du plan parcellaire cadastral et le producteur de la base de données de laquelle les données sont reprises et jouit de la propriété intellectuelle comme repris dans la loi sur les droits d'auteurs et les droits des bases de données. Depuis le 01/01/2018 les bâtiments du plan parcellaire cadastral seront repris progressivement et remplacés par un set de données (= Bpnl_ReBu autrement dit Bâtiment Régionaux) géré par les régions. L'AGDP ne sera dès lors plus responsable pour la représentation des bâtiments sur le plan parcellaire cadastral.



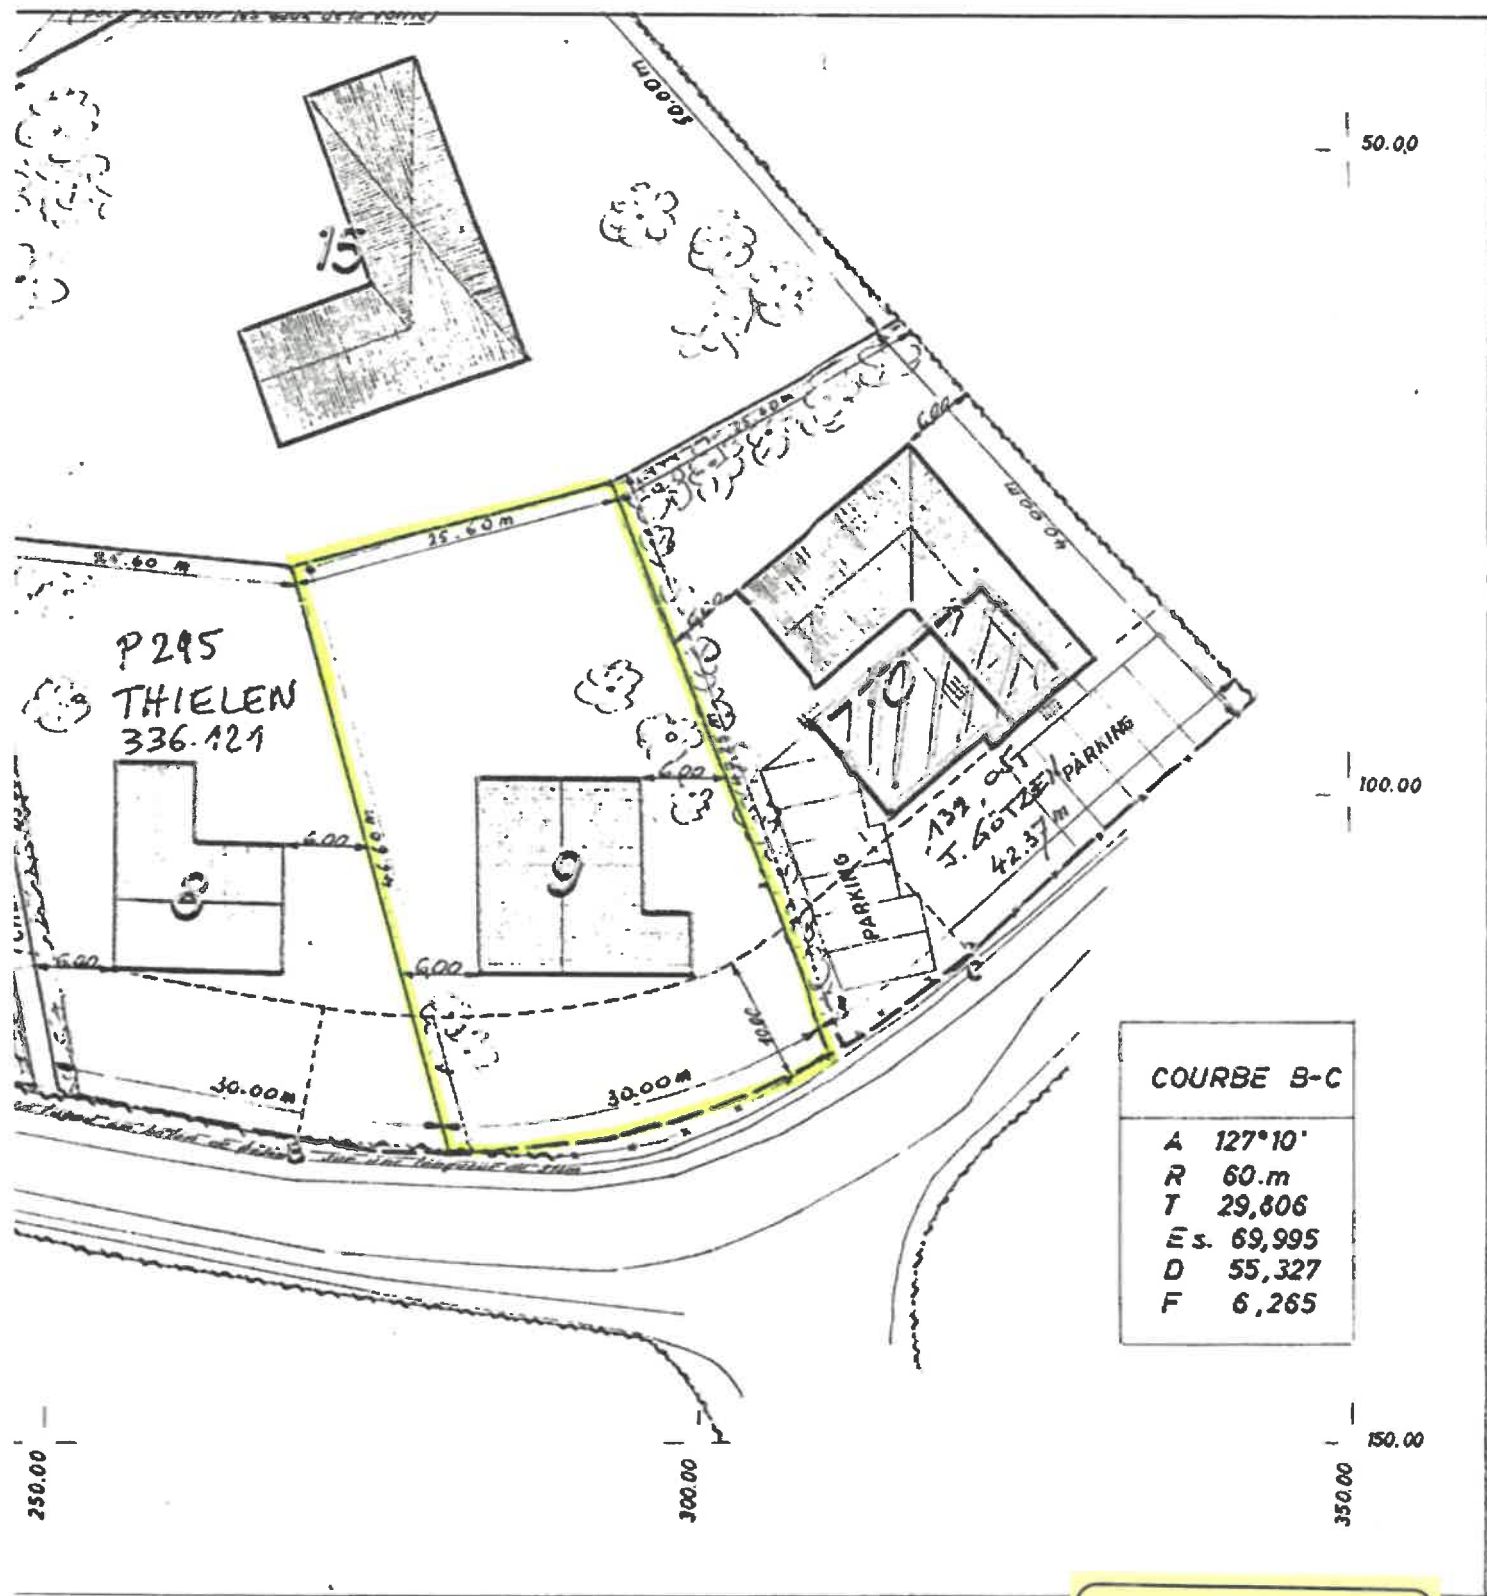

COURBE B-C	
A	127°10'
R	60.m
T	29,806
E.s.	69,995
D	55,327
F	6,265

nysse
Immo

Village 5 - 4841 HENRI-CHAPELLE
SUDPH - KILME
+32 (0) 87 881616
www.nysse.be info@nysse.be
BCE 049246366
Agents: Simon Mathys 39246197
174 wils 401.212 1000000 101500 14.073
Compte de tiers: BE11 0002 5000 0000

Raeren
Belven, lot 9



S.A.
Compagnie d'Etudes Topographiques
et Photogrammétriques
35, Hefengasse EUPEN

PROVINCE DE LIEGE
COMMUNE DE WALHORN
SECTION 7

PROJET DE LOTISSEMENT DE LA
PROPRIETE de WOUTERS

PARCELLES N°	SUPERFICIES
1	1,125
2	1,110
3	7,120
4	1,135
5	1,100
6	1,100
7	1,125
8	1,225
9	1,132,50
10	1,452,50
11	2,352,50
12	2,590
13	2,115,75
14	2,970
15	2,502,75
CHEMINS	(113,40 465
TOTAL	24,725,00

LEGENDE:

Alignement des voies

de communication

Alignements proposés

WI-SOOP/WH 2002

400/400/250/250

6,00x6,00 (rs) 2/1g

ECHELLE: 1/500


EUPEN LE 25/8/1984

LEVÉ PAR	DRAWING PAR	CALCULÉ PAR	REVÊTÉ PAR	DOSSIER N°	PLAN N°
J. BUSCH	R. BUCHET	R. BUCHET	R. CLAYERS	WAL. J. LOT.	

COURBE C-D
A 177'00"
R 500 m
T 39,321
E s 1,546
D 78,54
F 1,547

COURBE A-B
A 150'17"
R 400 m
T 47,609
E s 3,448
D 170,254
F 3,289

COURBE D-C
A 127'10"
R 60 m
T 25,606
E s 63,995
D 57,337
F 6,285

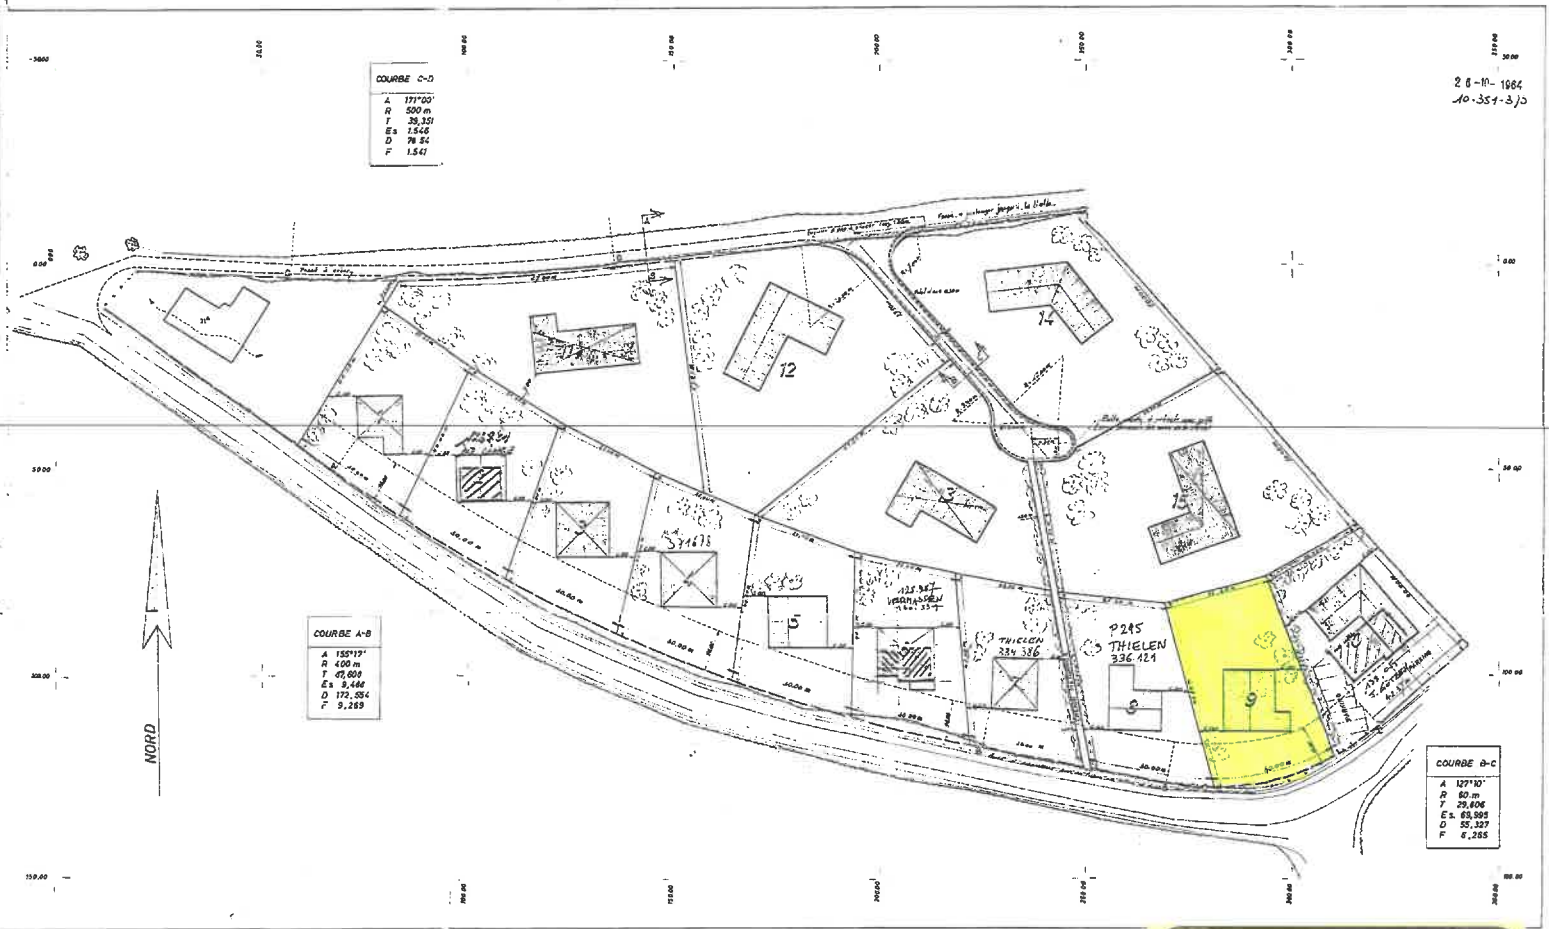


26-11-1984
10-35+3/3

nysse
Immo

Village 5 - 4841 HENRI-CHAPELLE
EUPEN BELGIUM
+32 (0) 87 883616
www.nysse.be

Raeren
Belven, lot 9

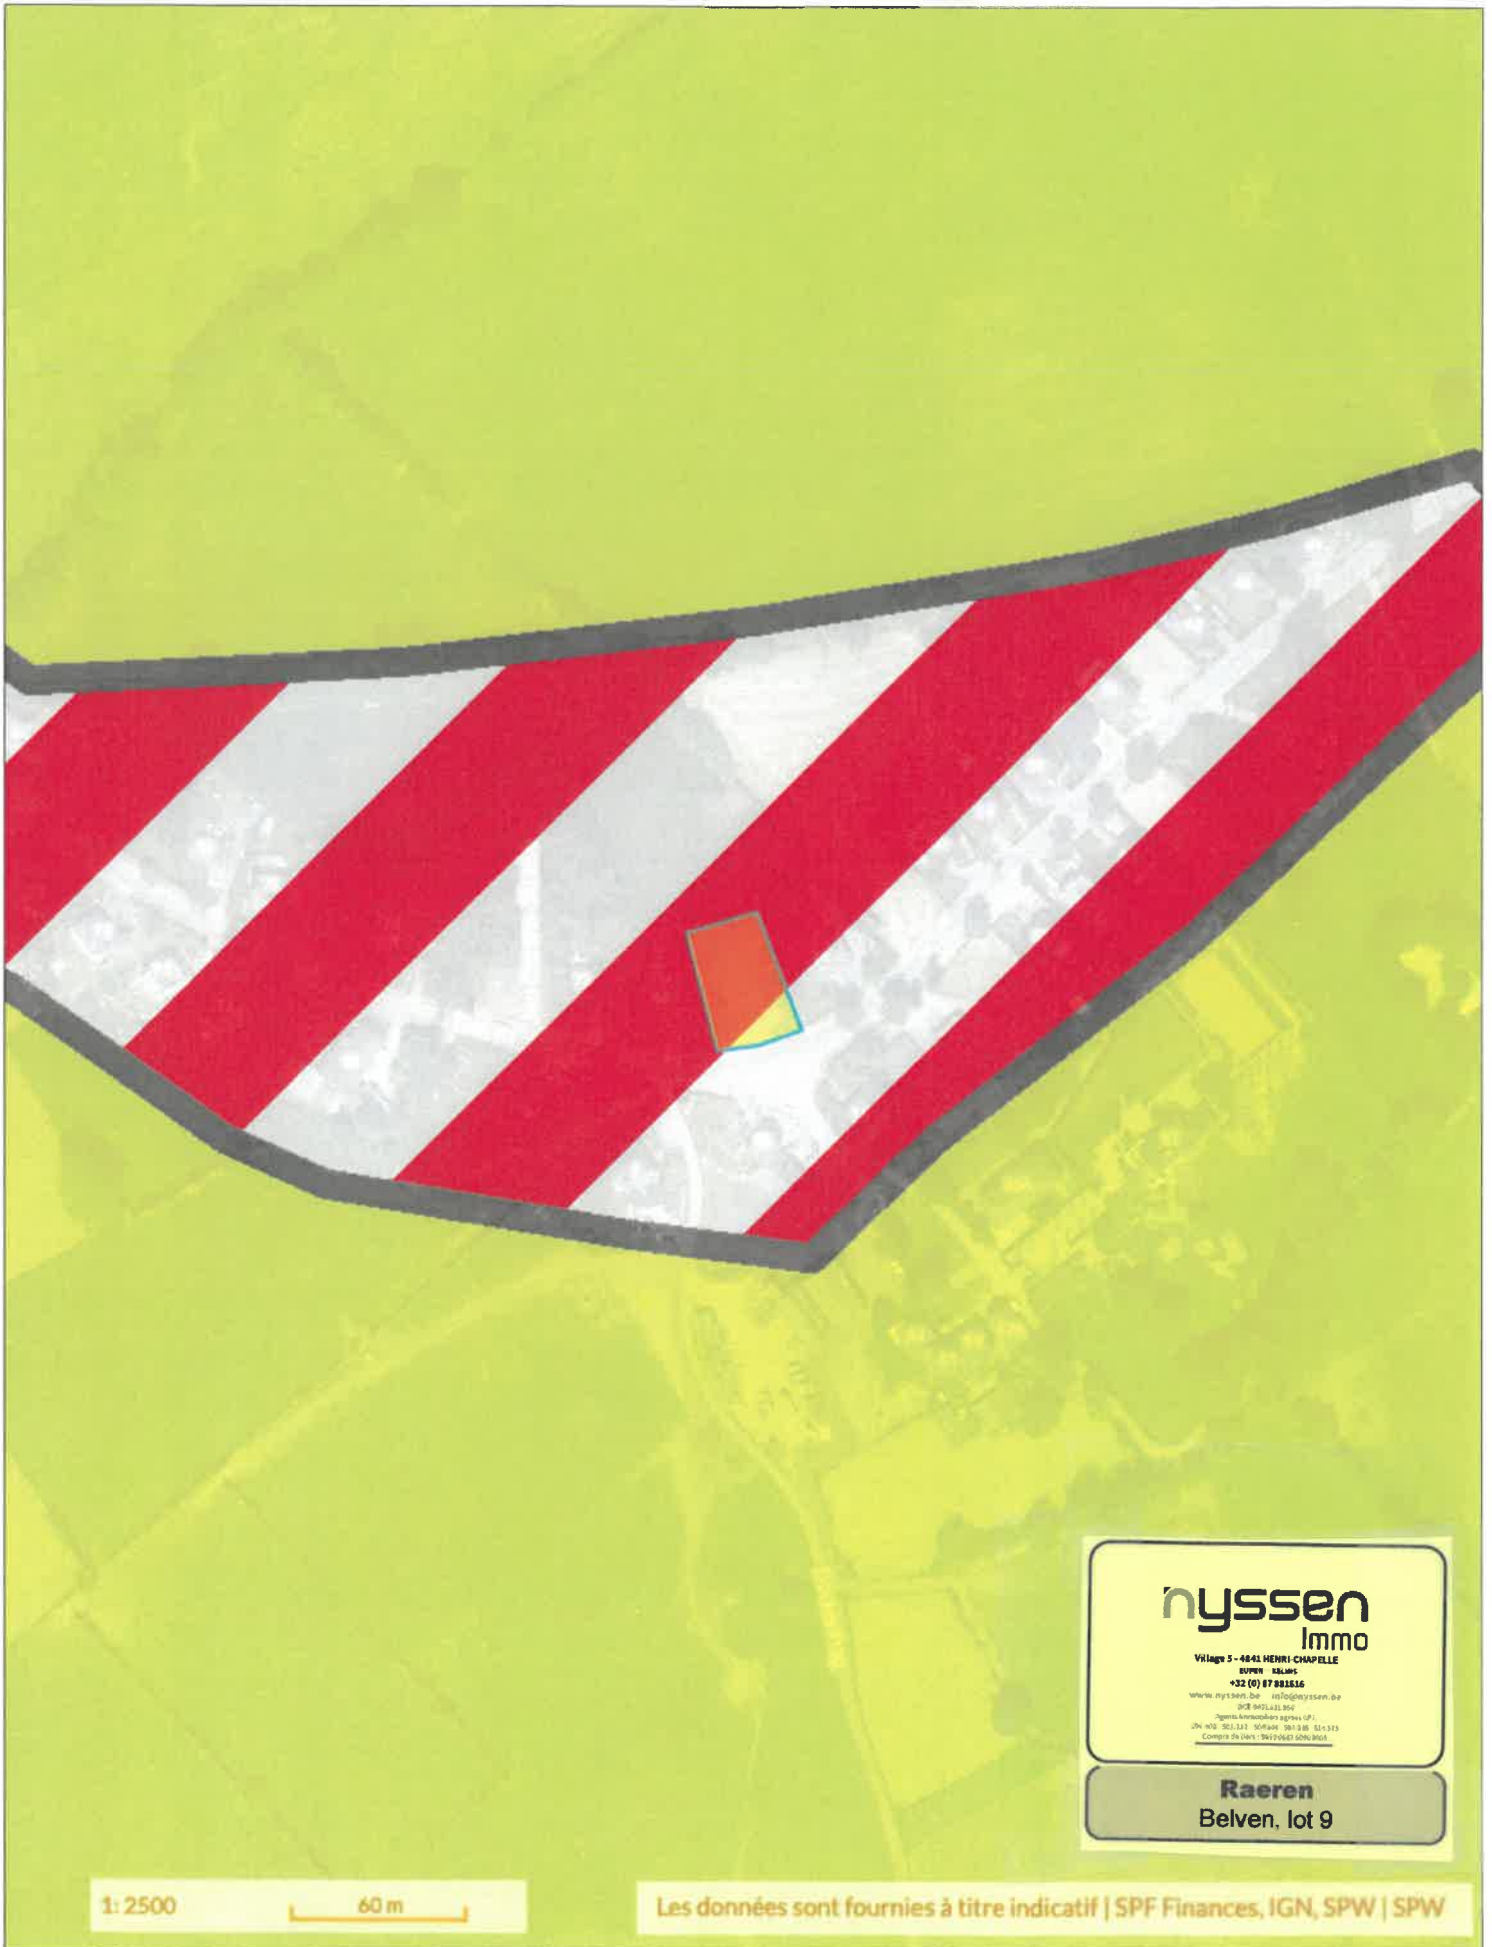

nyssen
Immo

Village 5 - 6841 HENRI-CHAPELLE
SUVEN BELVEN
+32 (0) 87 881616
www.nyssen.be info@nyssen.be
BCE 047211974
Agence immobilière agréée IFR
JW n°0 50.131 50146 50.136 51.133
Comptes de tiers : 36120447 676.9601

Raeren
Belven, lot 9

1: 2500

60 m

Les données sont fournies à titre indicatif | SPF Finances, IGN, SPW | SPW