



Extrait du plan parcellaire cadastral

Centré sur :
WELKENRAEDT 1 DIV/WELKENRAEDT/


Situation la plus récente
Fait le 21/01/2025
Échelle : 1:250



nyssen
Immo

Village 5 - 4841 HENRI-CHAPELLE
BUPON - FALMS
+32 (0) 87 891616
www.nyssen.be info@nyssen.be
REG 041219/04
Agenc. immo./wvls.4.1.1.1.1.1
134.403 901.212 000.000 907.000 311.133
L'Agence des Impôts - BEEL 0604 0700 0706

WELKENRAEDT
rue Lamberts, 2

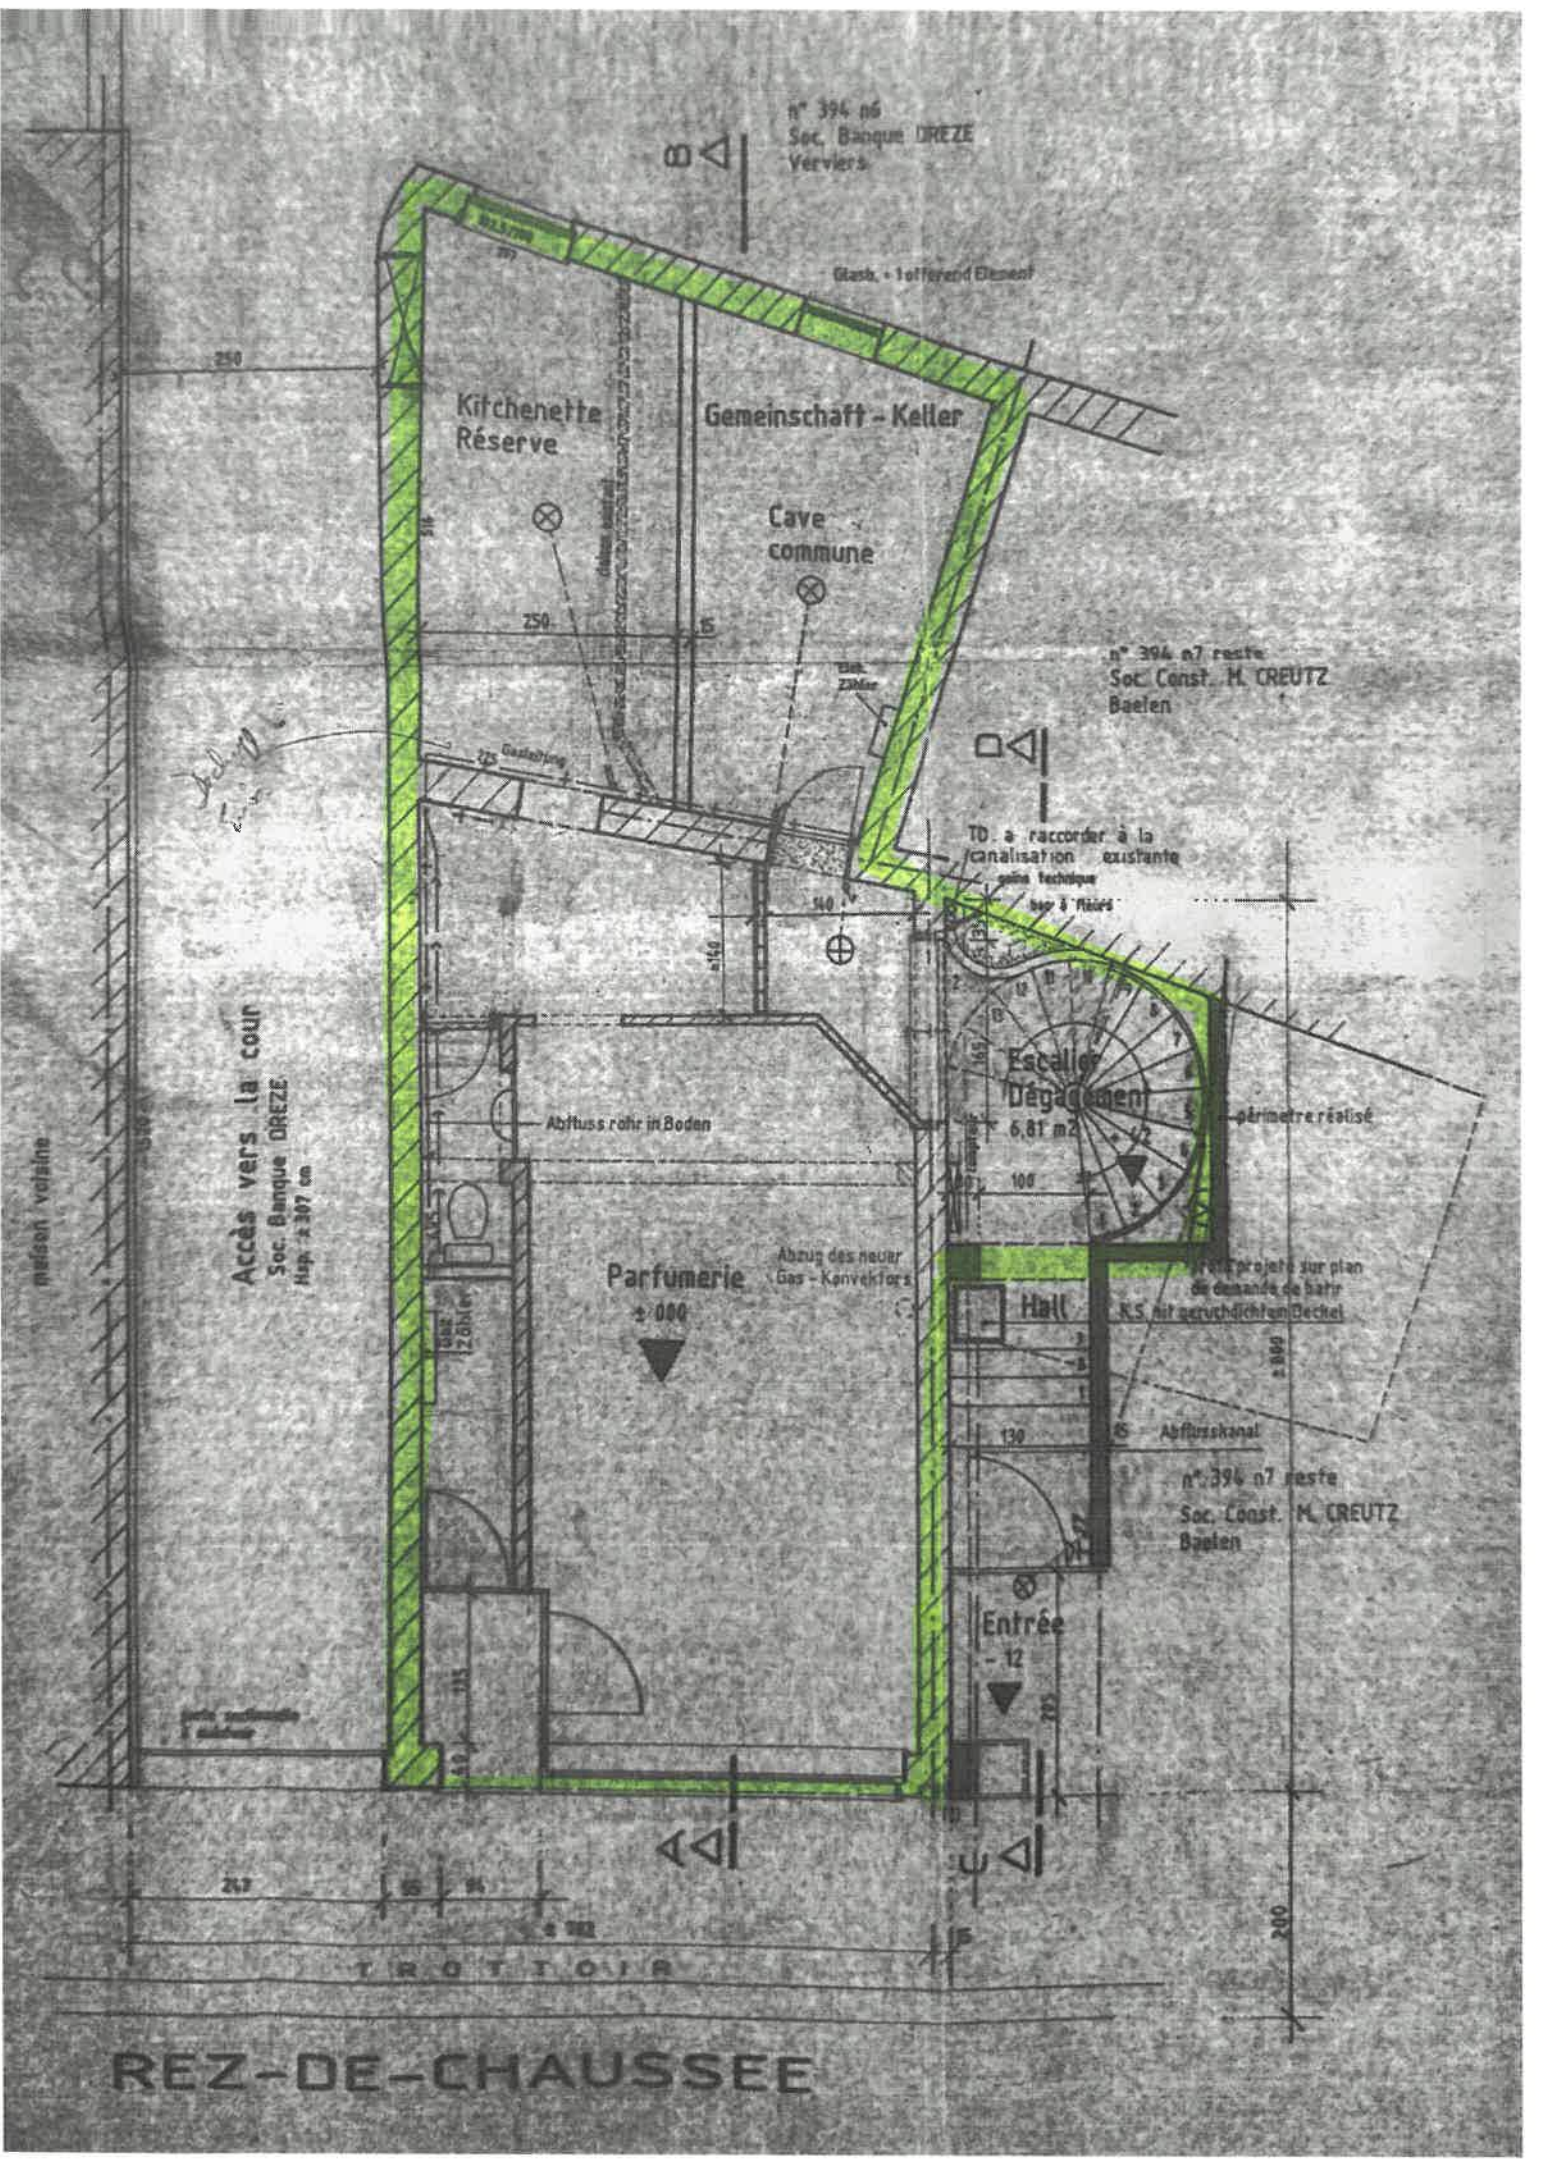

n° 394 n6
 Soc. Banque DREZE
 Yveriers

Glash. - 1 offener Element

Kitchenette
 Réserve

Gemeinschaft - Keller

Cave
 commune

n° 394 n7 reste
 Soc. Const. M. CREUTZ
 Baelen

Accès vers la cour
 Soc. Banque DREZE
 Asp. ± 107 cm

TD à raccorder à la
 canalisation existante
 soins technique
 bas à l'étage

Escalier
 Dégagement
 6,81 m²


Parfumerie
 ± 000

Hall

Entrée
 - 12

TROTTOIR

REZ-DE-CHAUSSEE

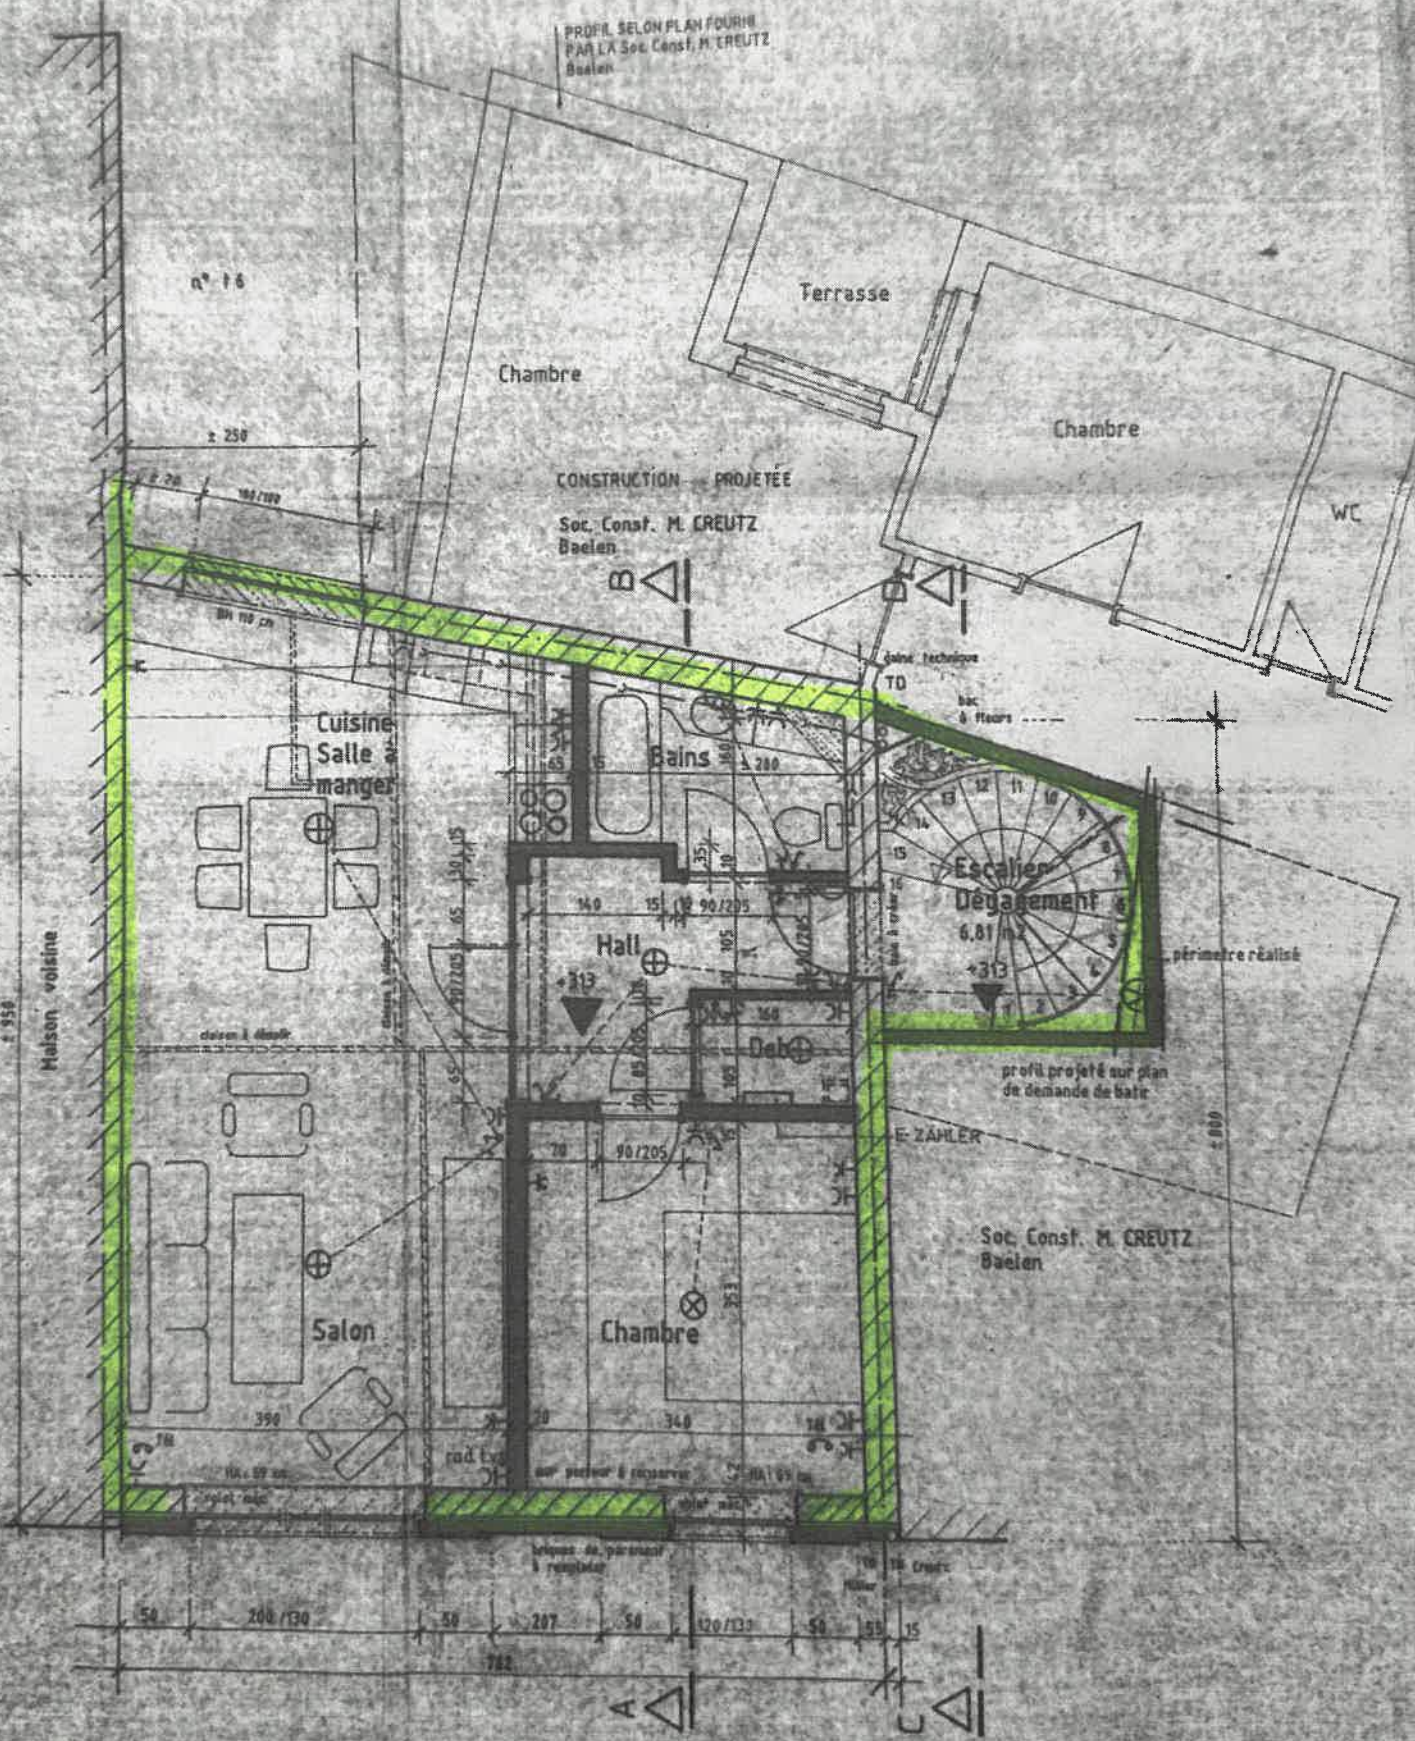

1^{er} ETAGE

PROFIL SELON PLAFOND
PAR LA Soc. CONST. M. CREUTZ
Lindau

Chambre

Terrasse

Chambre

WC

CONSTRUCTION PROJETÉE
n° 394 n° reste
Soc. Const. M. CREUTZ

Cuisine
salle à
manger

Bains

Escalier
Dégarde

Hall

Salon

Chambre

E-ZÄHLER

2^eme ETAGE



PROFIL SELON PLAN FOURNI
PAR LA Soc. Const. M. CREUTZ
Baolon

Terrasse

Chambre

Chambre

CONSTRUCTION PROJETÉE

n° 394 n7 reste
Soc. Const. M. CREUTZ

Niv. + 865

Veranda

grenier

Bains

Niv. + 580

Dégagement

périmètre réalisé

Chassis en PVC
de teinte blanche
Vitrage isolant
Briques de ton
rouge-brun nuancé

Niv. + 319

Soc. Const. M. CREUTZ
Baolon

Chambre

Chambre

Niv. ± 000

3^e ETAGE TOITURE

