Service Public
Fédéral
FINANCES

DOCUMENTATION
PATRIMONIALE

Extrait du plan parcellaire cadastral

Centré sur :
RAEREN GEM 1/RAEREN/

Situation la plus récente
Fait le 28/11/2025
Échelle : 1:2500

nyssen
Immo
Village 5 - 4841 HENRI-CHAPELLE
EUPEN - KELMIS
+32 (0) 87 881616
www.nyssen.be info@nyssen.be
BCE 0431.611.984
Agents immobiliers agréés I.P.I.
104.403 - 504.844 - 507.635
Compte de tiers : BE63 0682 5090 8008

RAEREN
Weserbergstraße, 11

L'AGDP est l'auteur du plan parcellaire cadastral et le producteur de la base de données de laquelle les données sont reprises et jouit de la propriété intellectuelle comme repris dans la loi sur les droits d'auteurs et les droits des bases de données. Depuis le 01/01/2018 les bâtiments du plan parcellaire cadastral seront repris progressivement et remplacés par un set de données (= Bpn_ReBu autrement dit Bâtiment Régionaux) géré par les régions. L'AGDP ne sera dès lors plus responsable pour la représentation des bâtiments sur le plan parcellaire cadastral.

.be

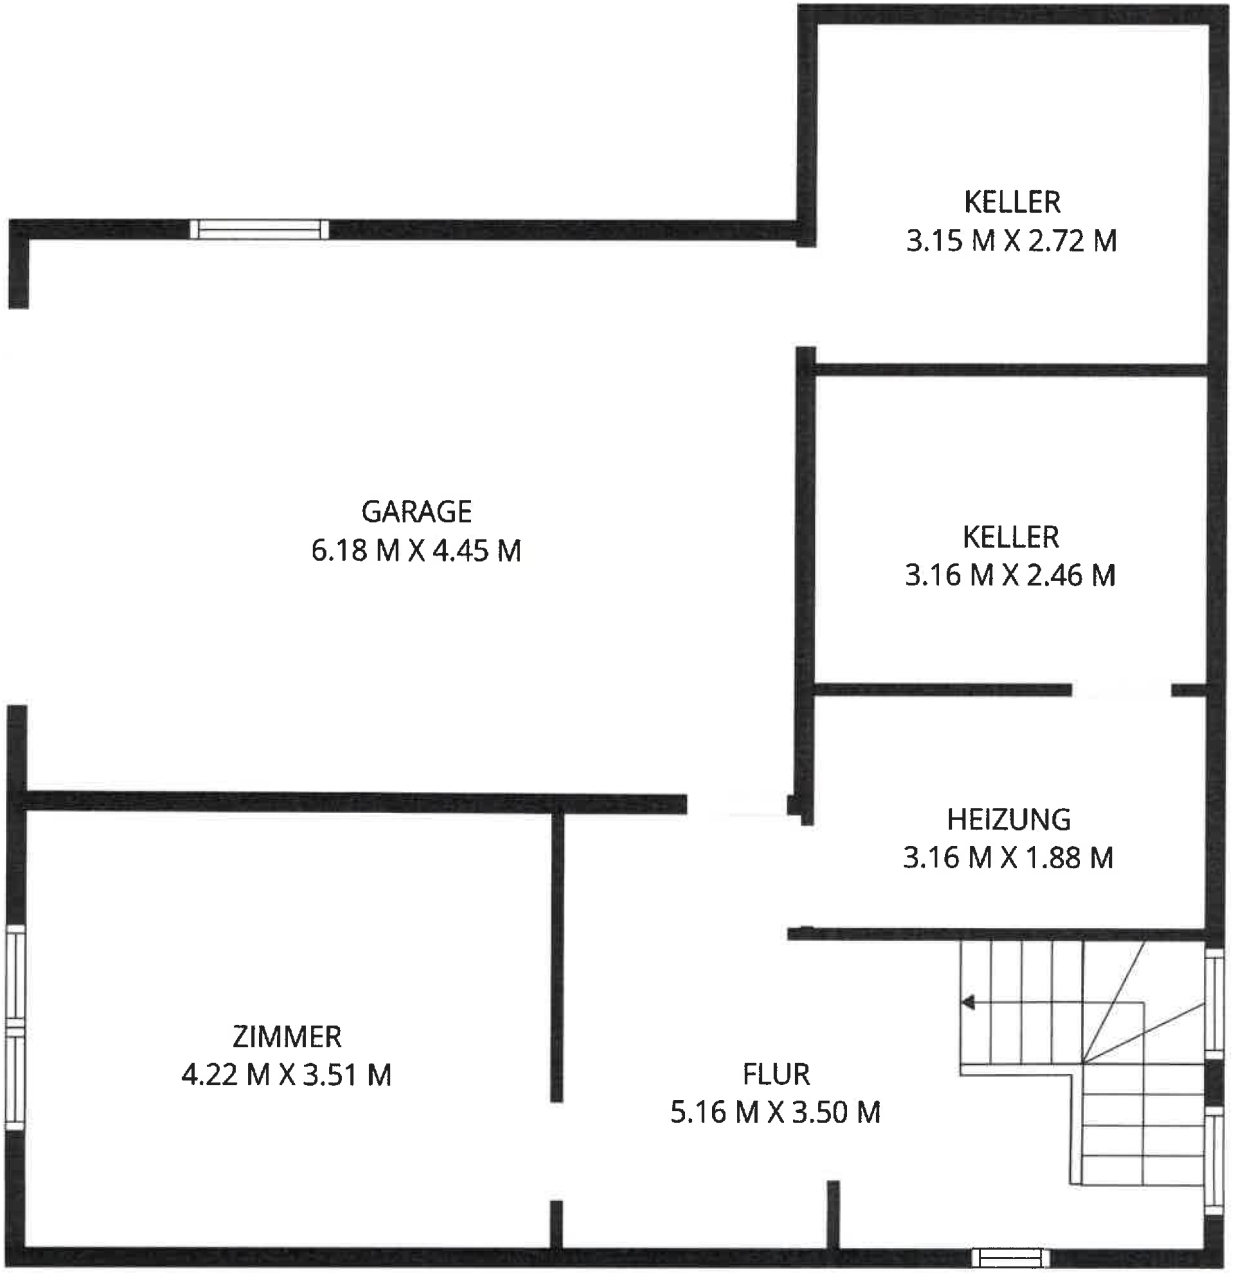

nyssen
Immo
Village 5 - 4841 HENRI-CHAPELLE
EUPEN - KELMIS
+32 (0) 87 881616
www.nyssen.be info@nyssen.be
BCE 0431 631 984
Agents immobiliers agréés I.P.I
104.403 - 504.844 - 507.635
Compte de tiers : BE63 0682 5090 6008

RAEREN
Weserbergstraße, 11

nyssen
Immo

les plans sont fournis à titre indicatif et n'ont aucune valeur contractuelle / die pläne dienen zu informationszwecken und haben keinen vertraglichen charakter.

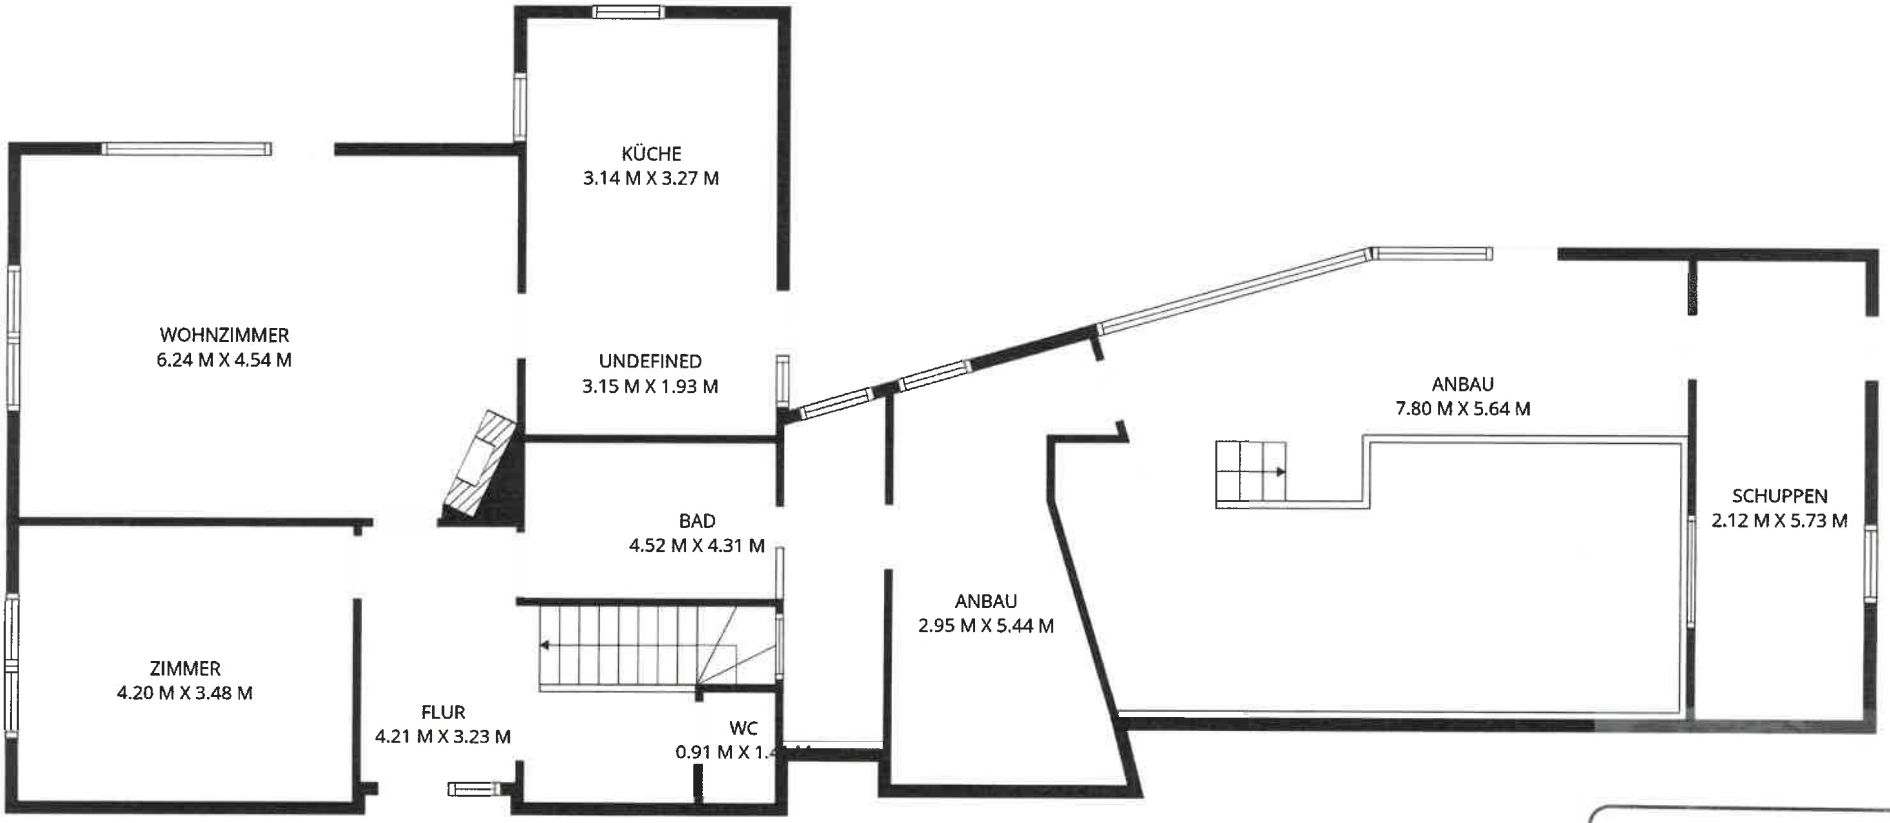

nyssen
Immo
Village 5 - 4841 HENRI-CHAPELLE
EUPEN - KELMIS
+32 (0) 87 881616
www.nyssen.be info@nyssen.be
BCE 0431 631 984
Agents immobiliers agréés I.P.I
304.403 - 504.644 - 507.635
Compte de tiers : BE63 0682 5090 8008

RAEREN
Weserbergstraße, 11

nyssen
Immo

les plans sont fournis à titre indicatif et n'ont aucune valeur contractuelle / die pläne dienen zu informationszwecken und haben keinen vertraglichen charakter.