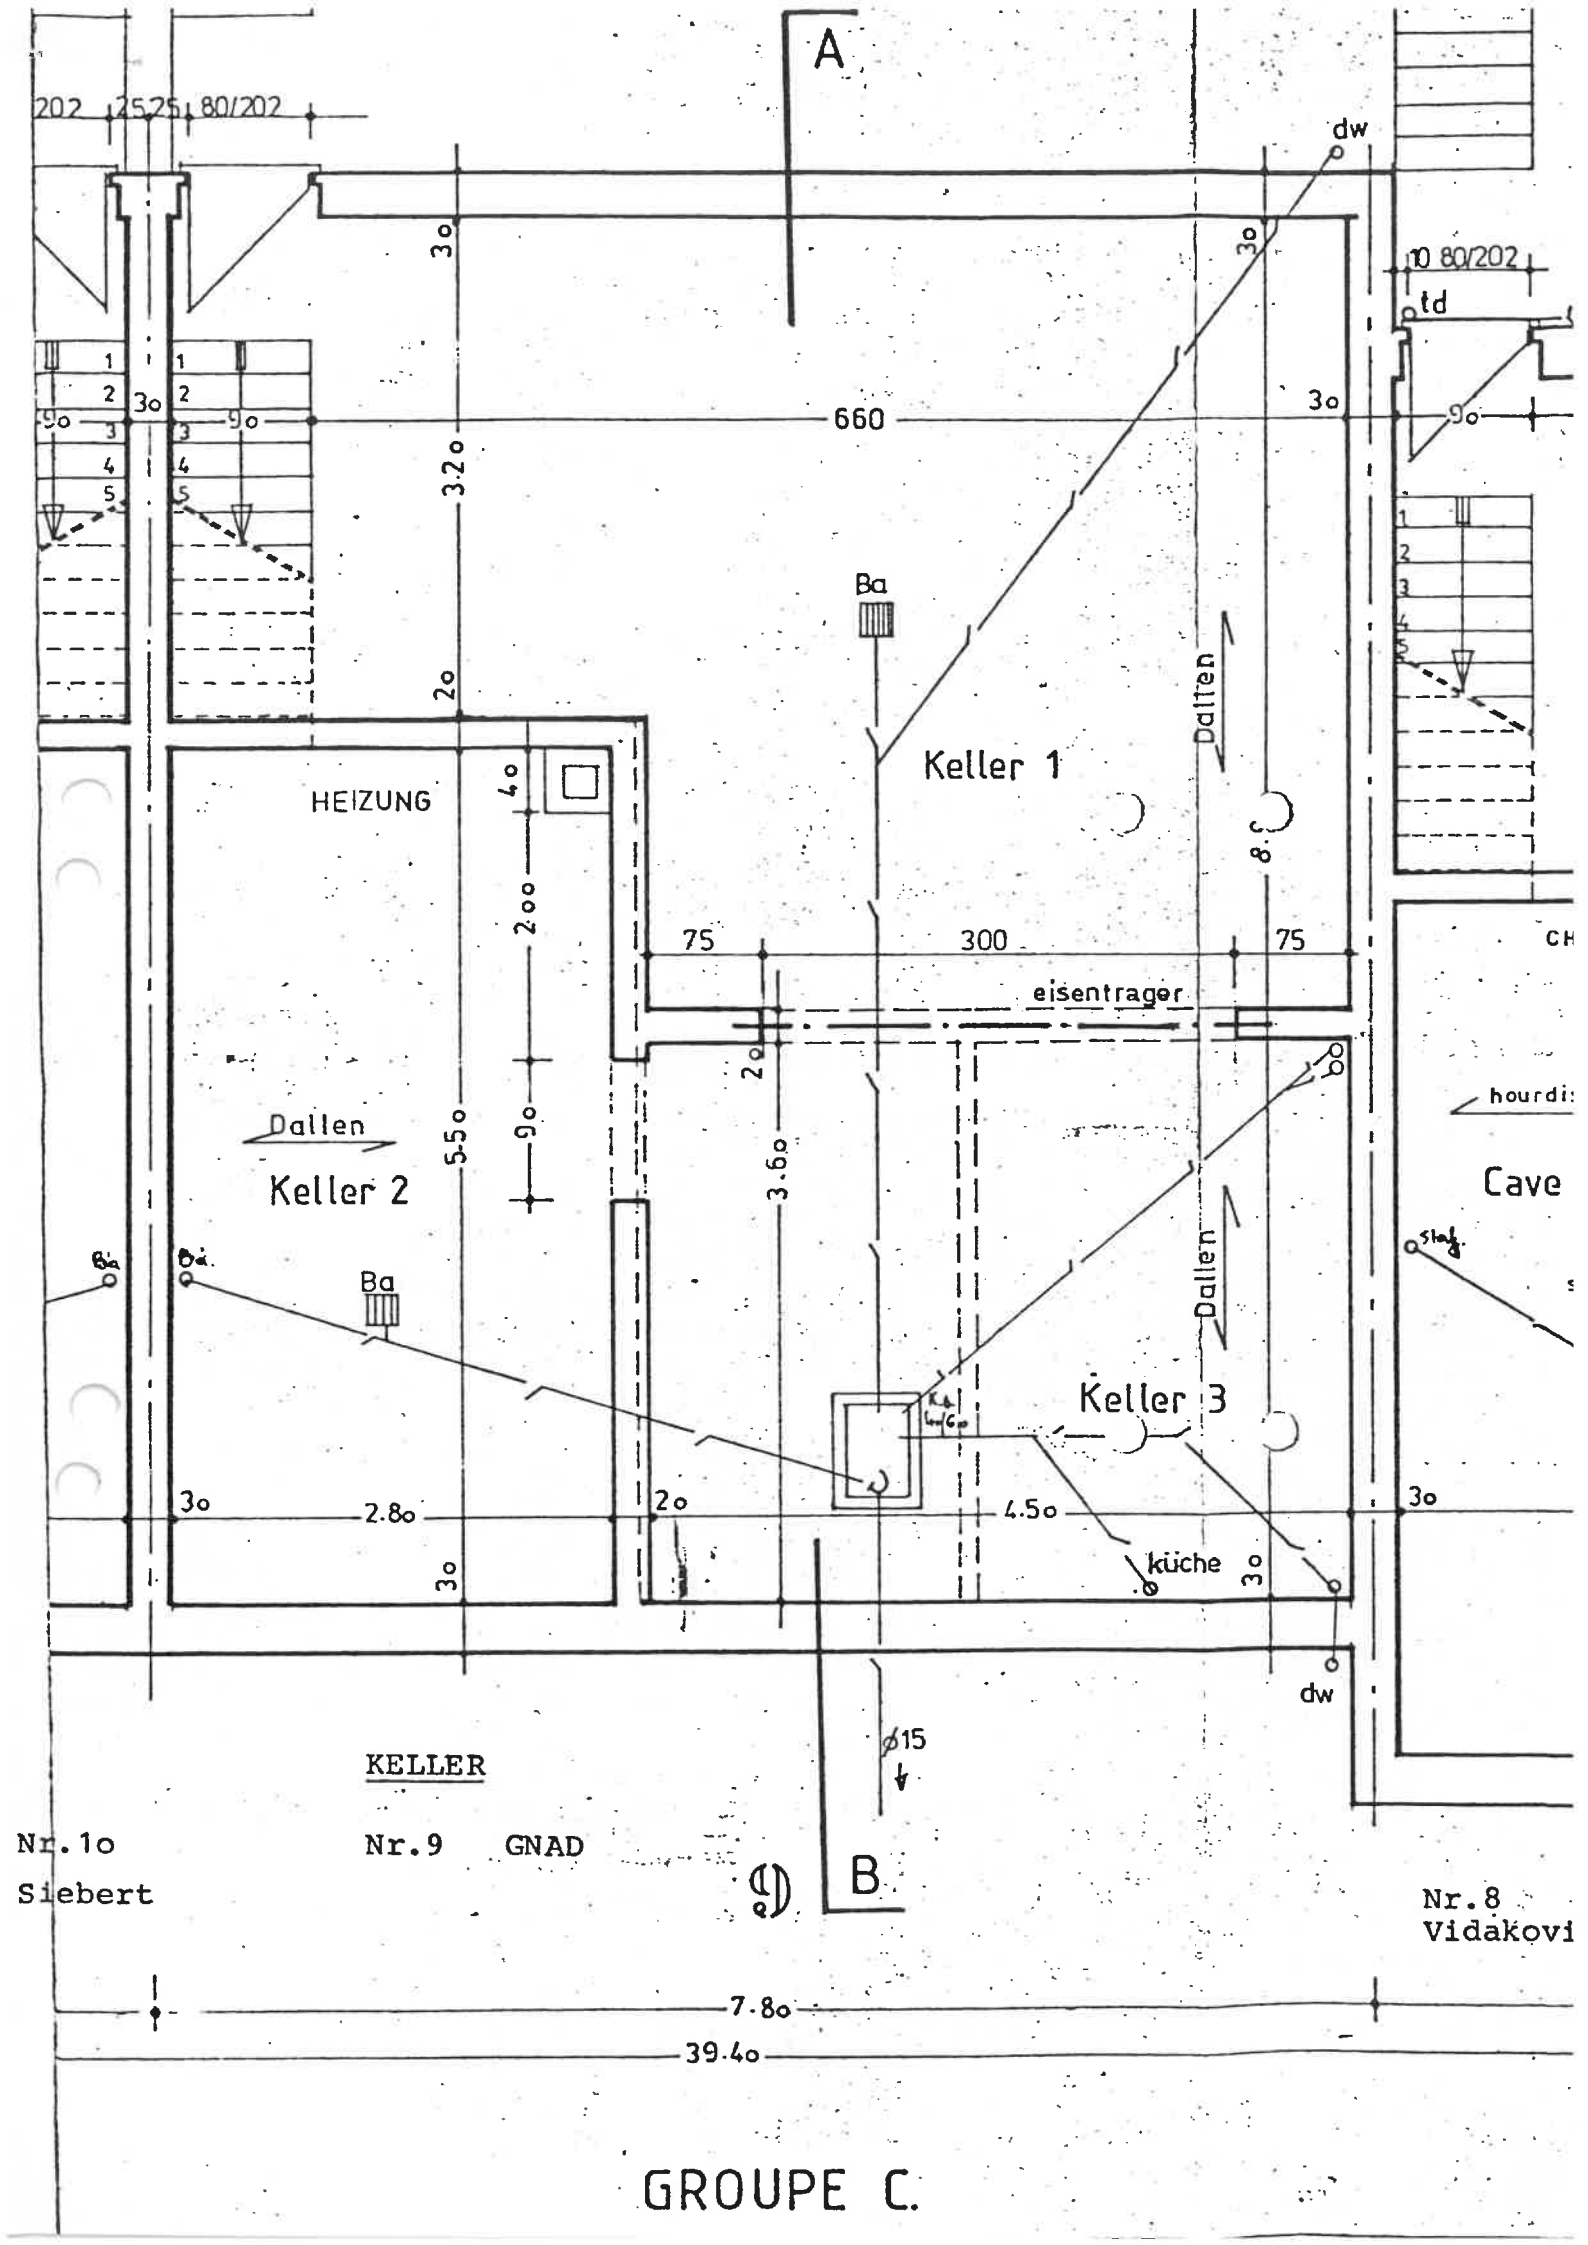
A
202
25.25
80/202
dw
10 80/202
td
660
3.20
Ba
Keller 1
Dallen
HEIZUNG
75
300
75
eisentrager
Dallen
Keller 2
5.50
3.60
Ba
Keller 3
Dallen
Cave
2.80
4.50
küche
dw
ø15
KELLER
Nr.1o
Siebert
Nr.9 GNAD
B
Nr.8
Vidakovi
7.80
39.40
GROUPE C.

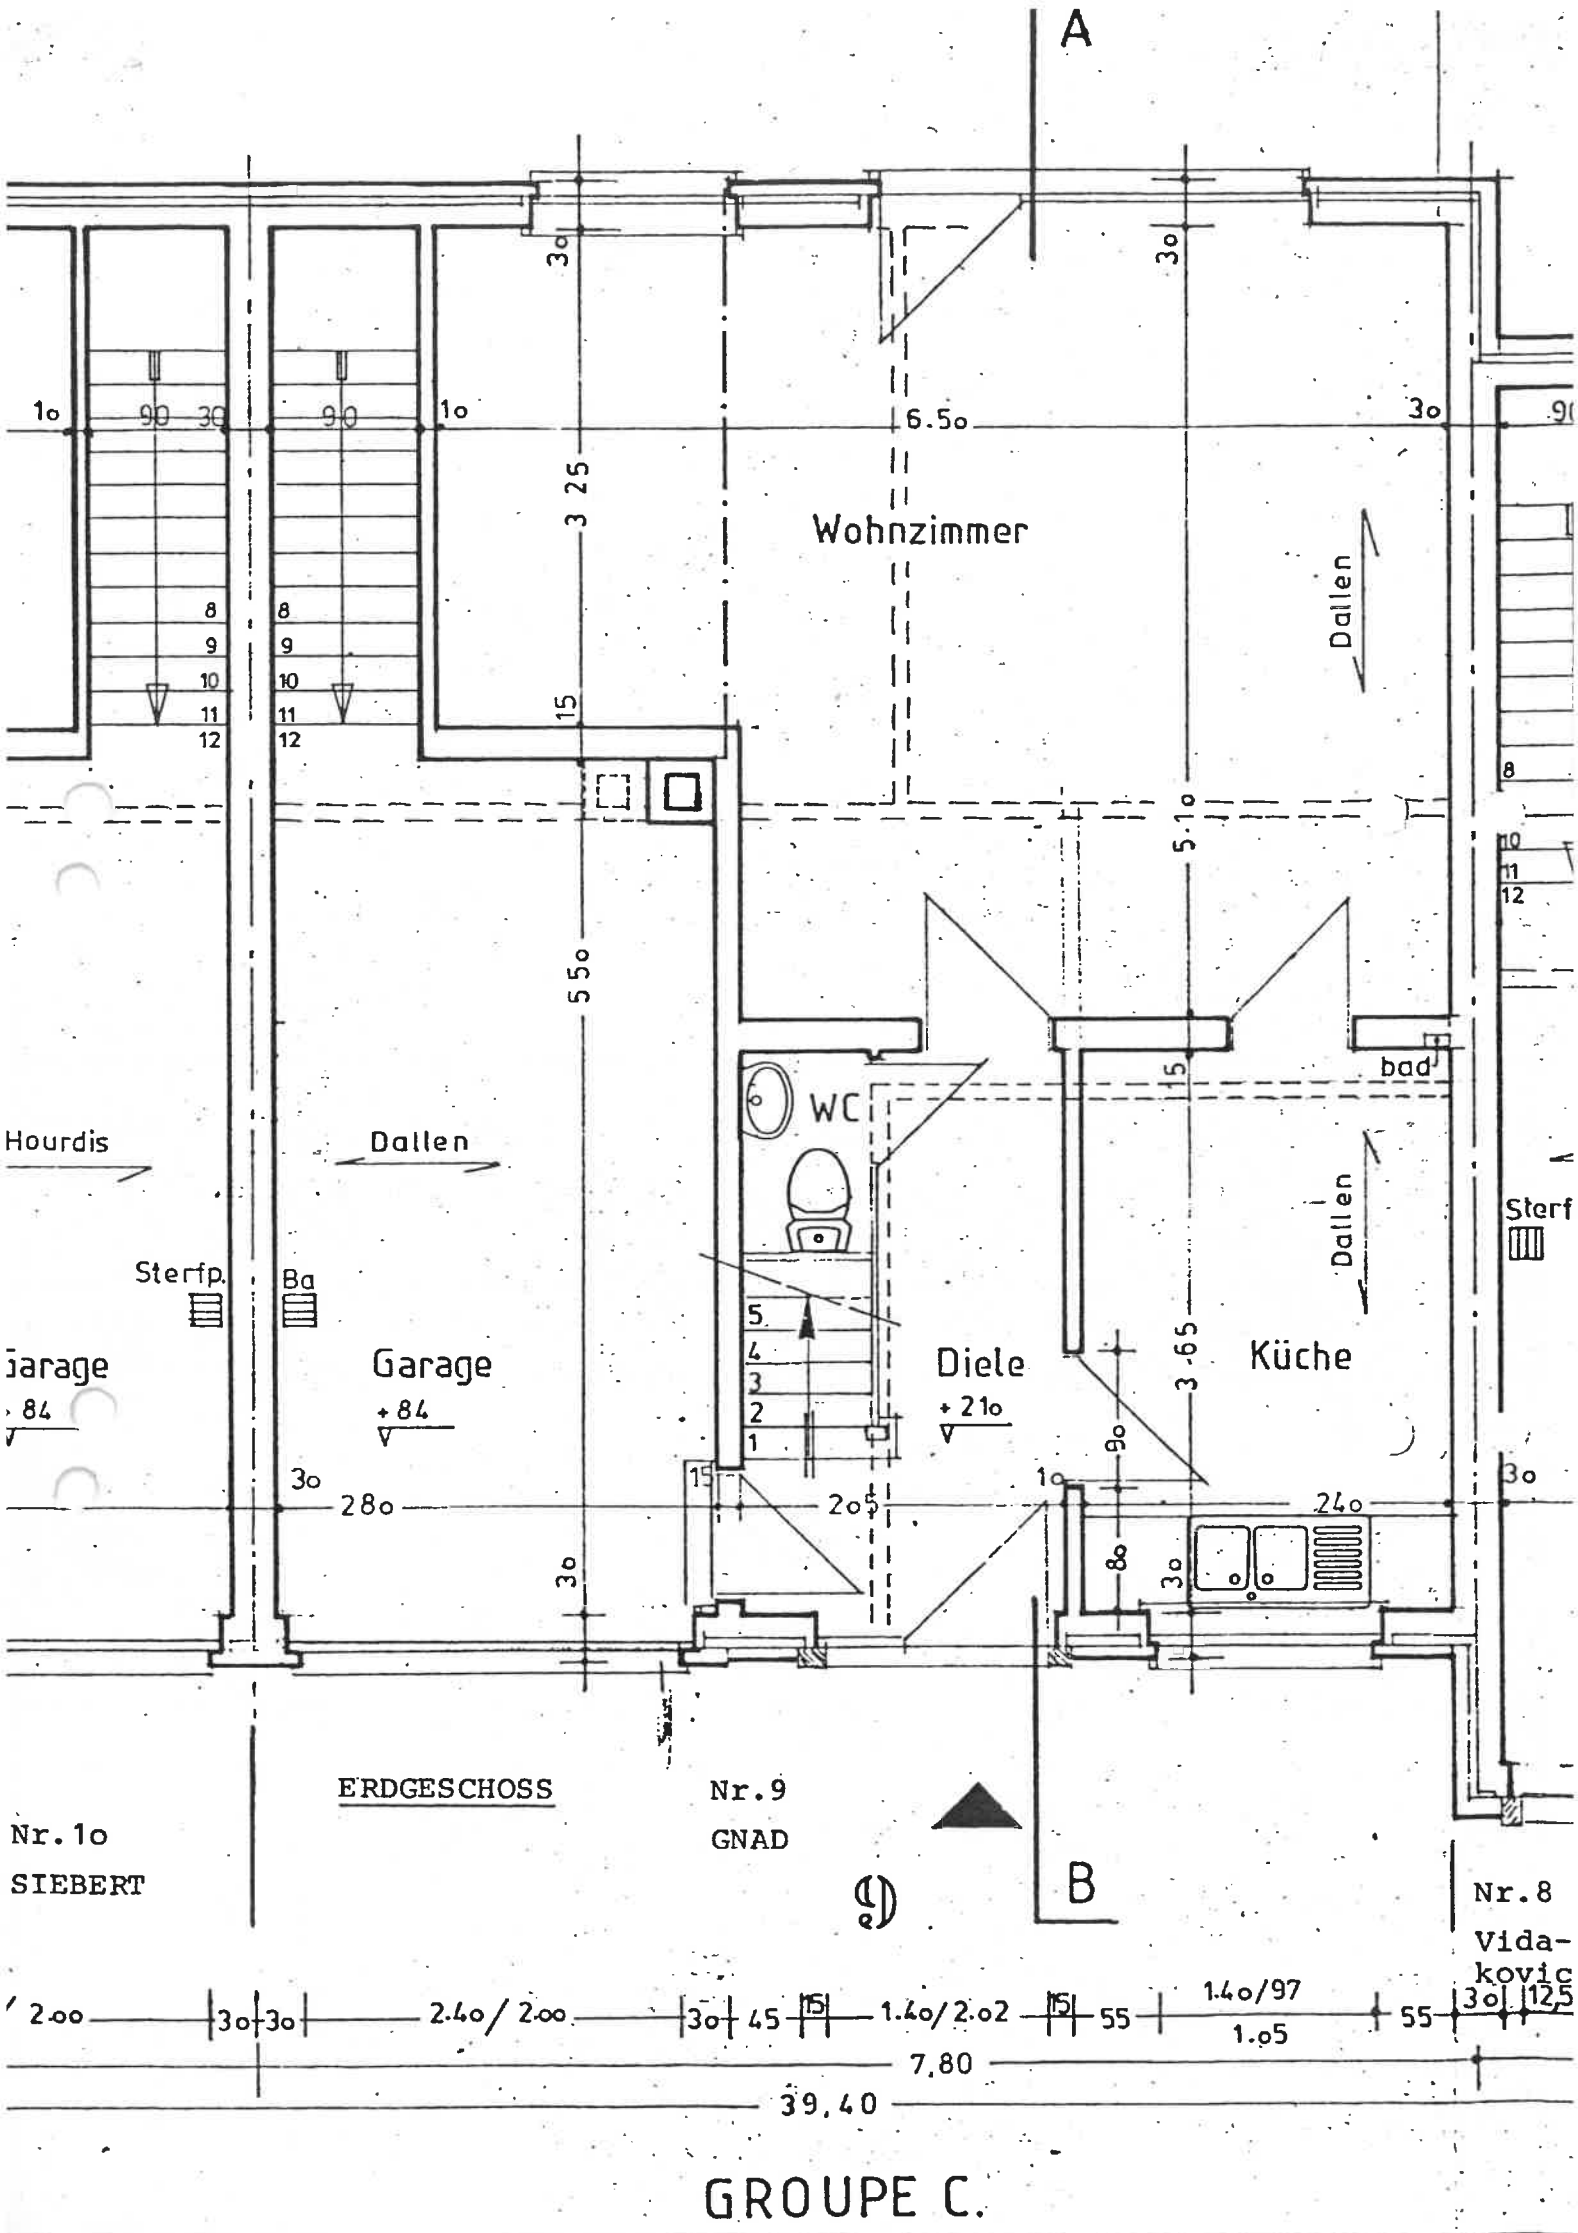
A
Wohnzimmer
Dallen
WC
bad
Hourdis
Dallen
Sterfp.
Ba
Garage
+84
Garage
+84
Diele
+21o
Küche
Dallen
Sterf
ERDGESCHOSS
Nr.9
GNAD
Nr.1o
SIEBERT
B
Nr.8
Vida-
kovic
7,80
39,40

GROUPE C.

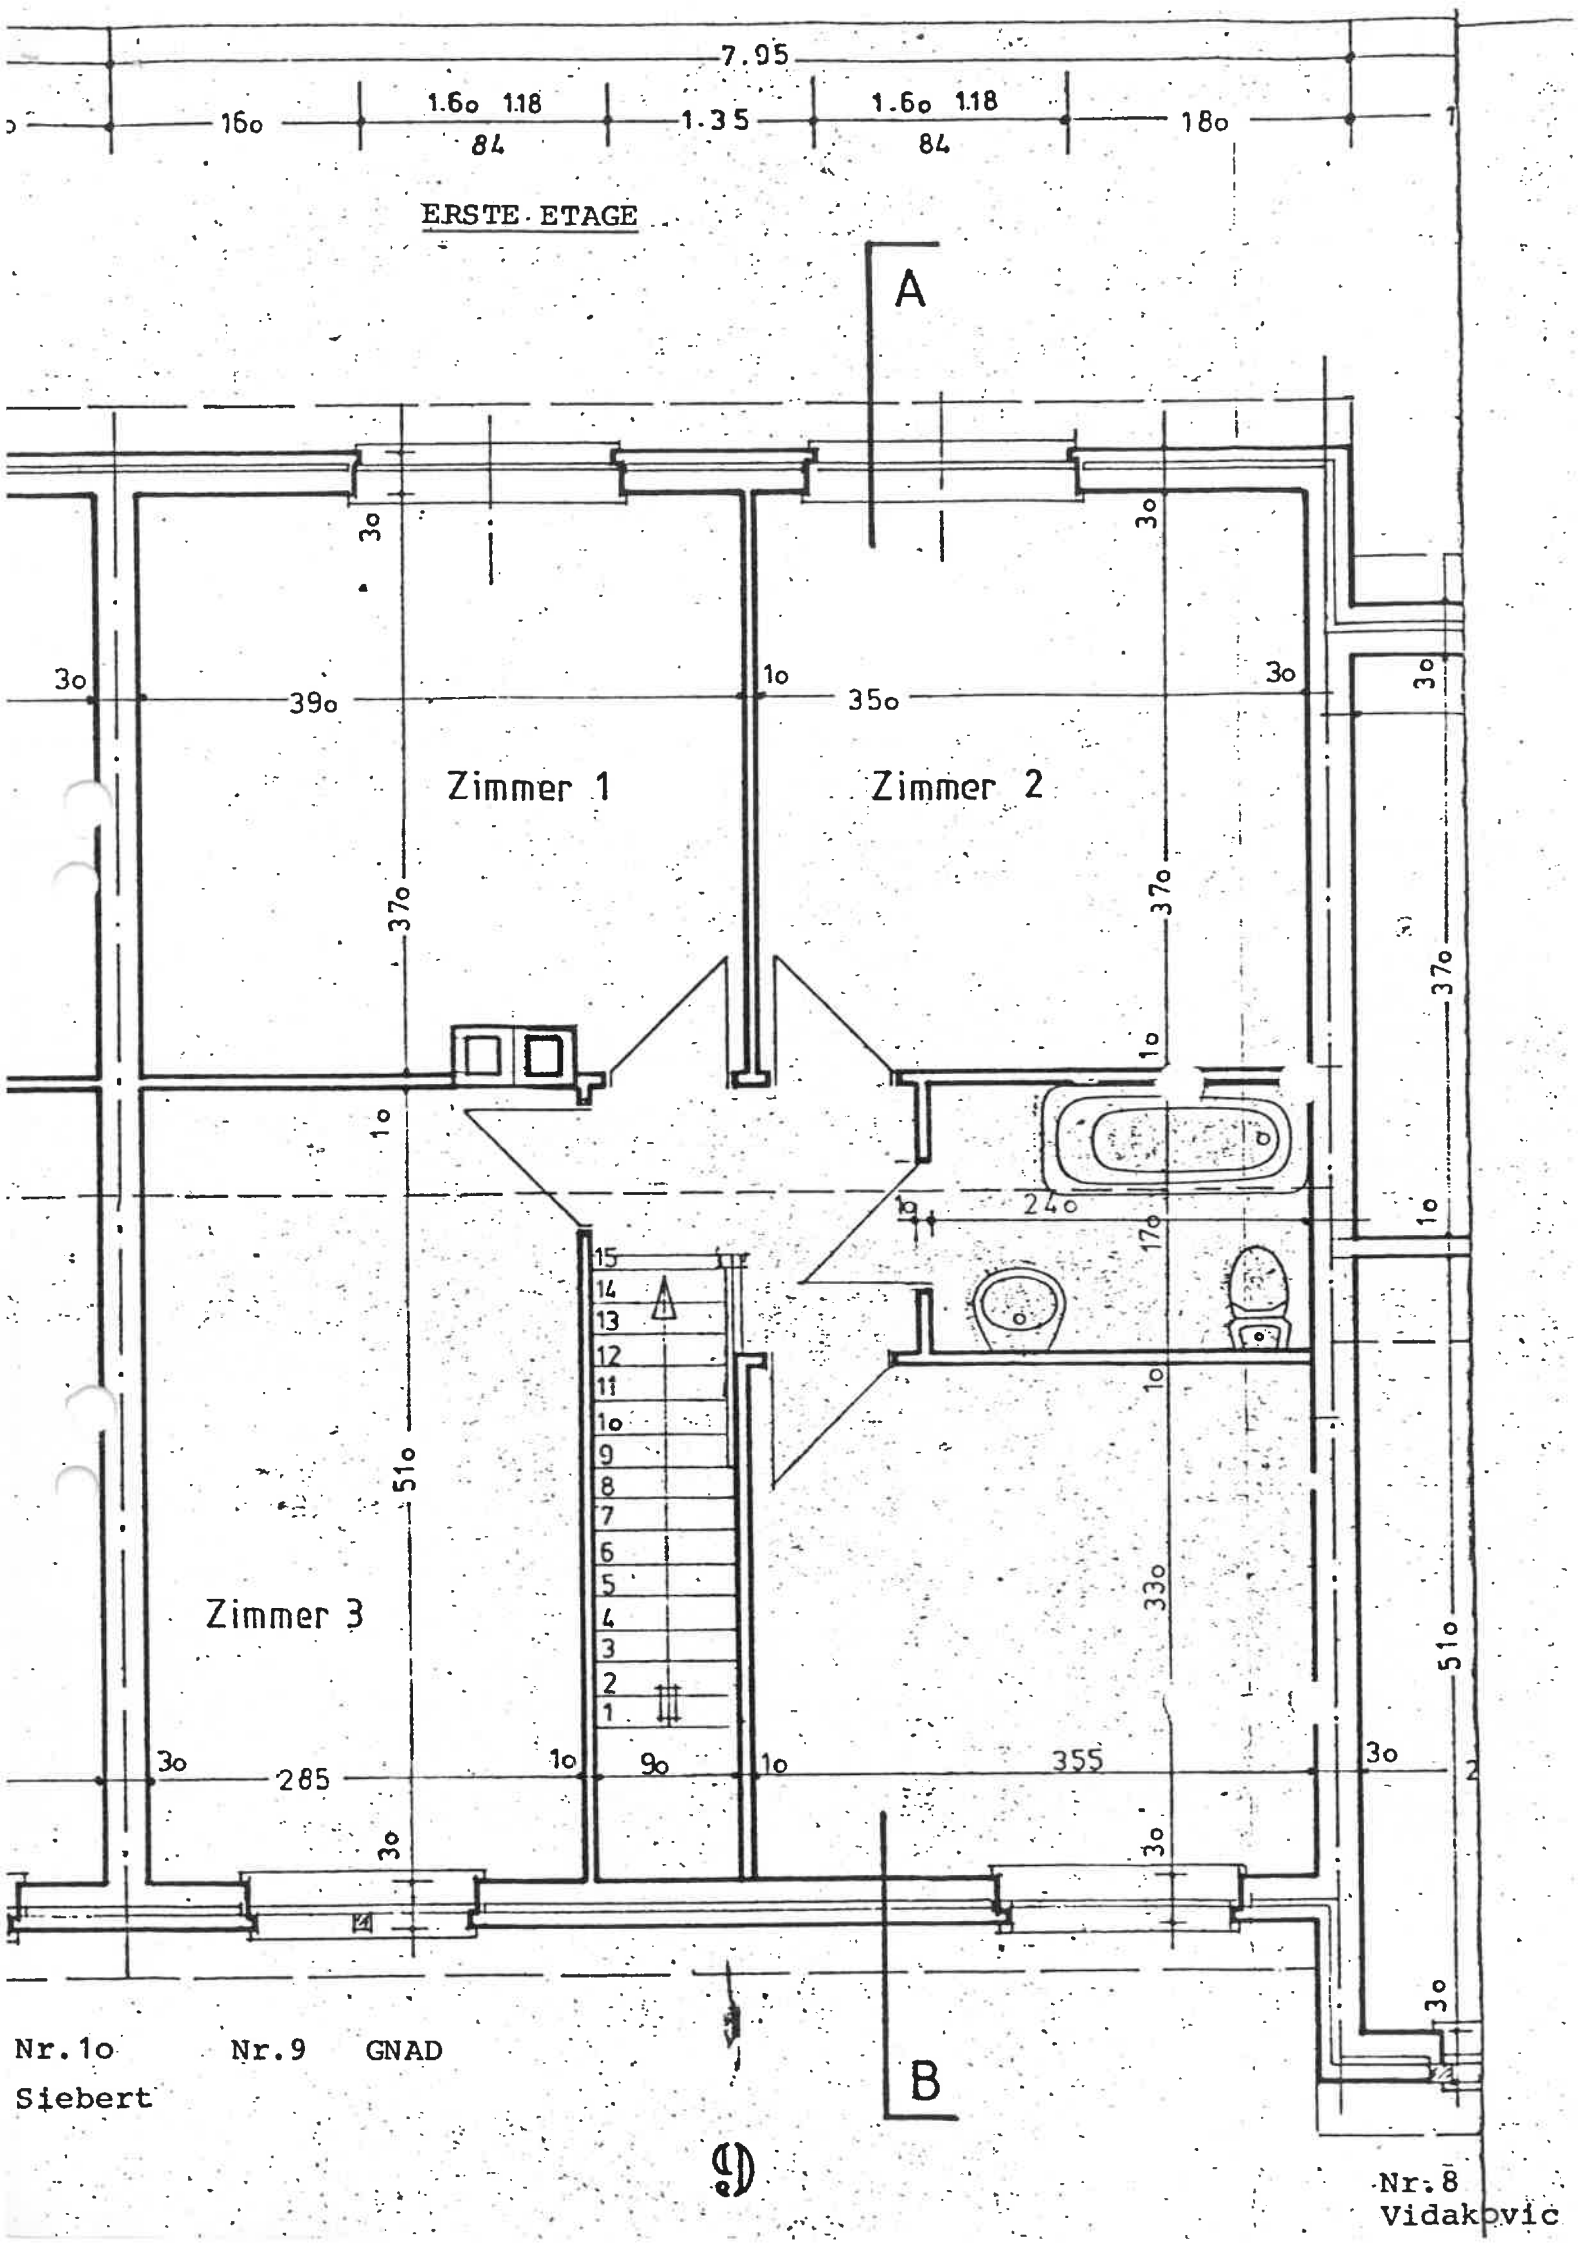

Nr.10 Nr.9 GNAD
Siebert

Nr.8
Vidakovic