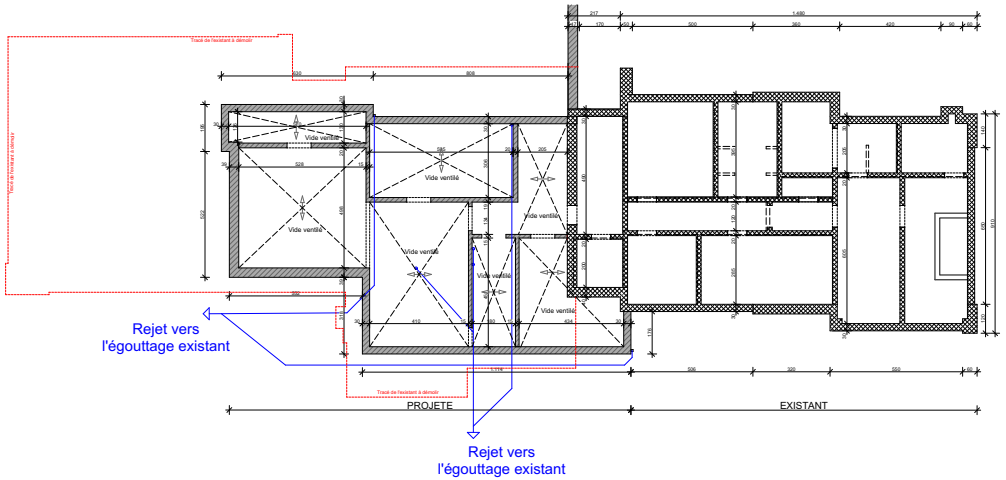

VIDE VENTILE ET EGOUTTAGE1/100

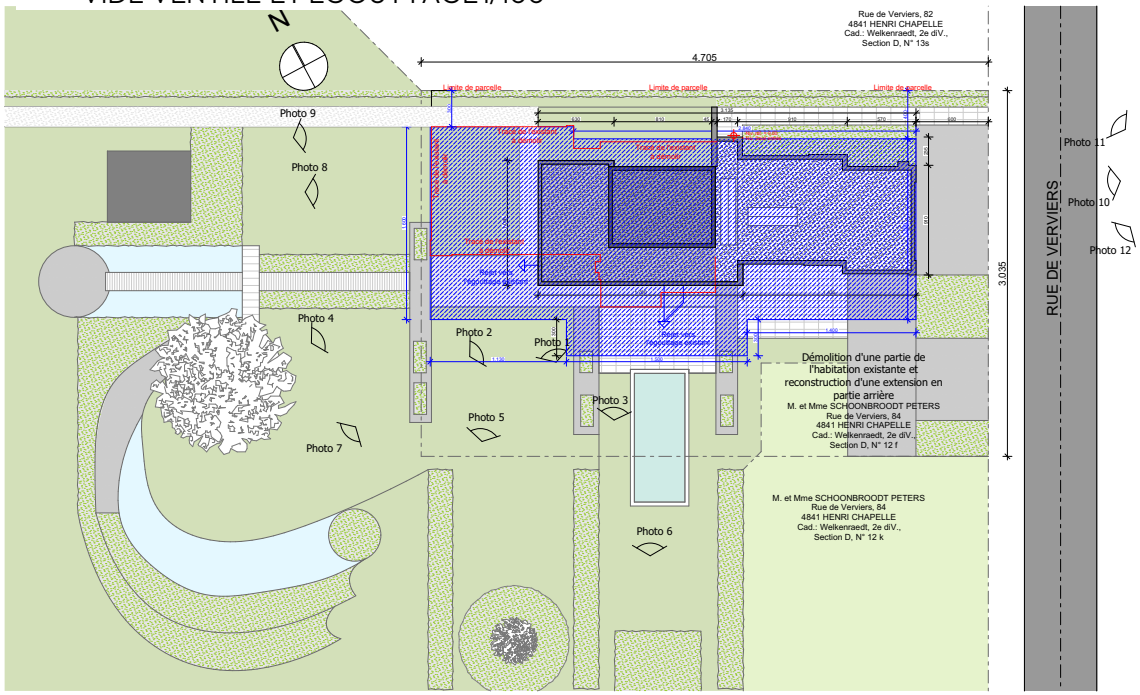

IMPLANTATION 1/200

PERSPECTIVES

JITÉ ARCHITECTURE
Jérôme Thélen
+32 494 36 90 35
jerome@jite.be
Jité srl
Rue Mortbonhomme 2
4860 Cornesse

SITUATION
PROVINCE : de LIEGE
COMMUNE : de WELKENRAEDT
CADASTRE : Div. 2, section D, N° 12 f et 12 k
ADRESSE : Rue de Verviers, 84
4841 HENRI CHAPELLE

MAITRE D'OUVRAGE
M. et Mme SCHOONBROODT PETERS
Rue de Verviers, 84
4841 HENRI CHAPELLE

TRAVAUX
Démolition d'une partie de l'habitation existante et reconstruction d'une extension en partie arrière

PLANS
DEMANDE DE PERMIS D'URBANISME
IMPLANTATION, PLAN DU VIDE VENTILE ET DE L'EGOUTTAGEEt

RESPONSABLE DU PROJET	REFERENCE DOSSIER	FEUILLE DE PLANS	ECHELLE
JEROME THELEN 0494 36 90 35	15-15	1/3	1/200, 1/100

IND.	DATE	VU PAR	MODIFICATIONS
1	03/12/2021	NW	PLAN DE PERMIS D'URBANISME

SIGNATURES
POUR LA SCPRL
LE MAITRE D'OUVRAGE
L'ARCHITECTE

RESERVE A L'ADMINISTRATION

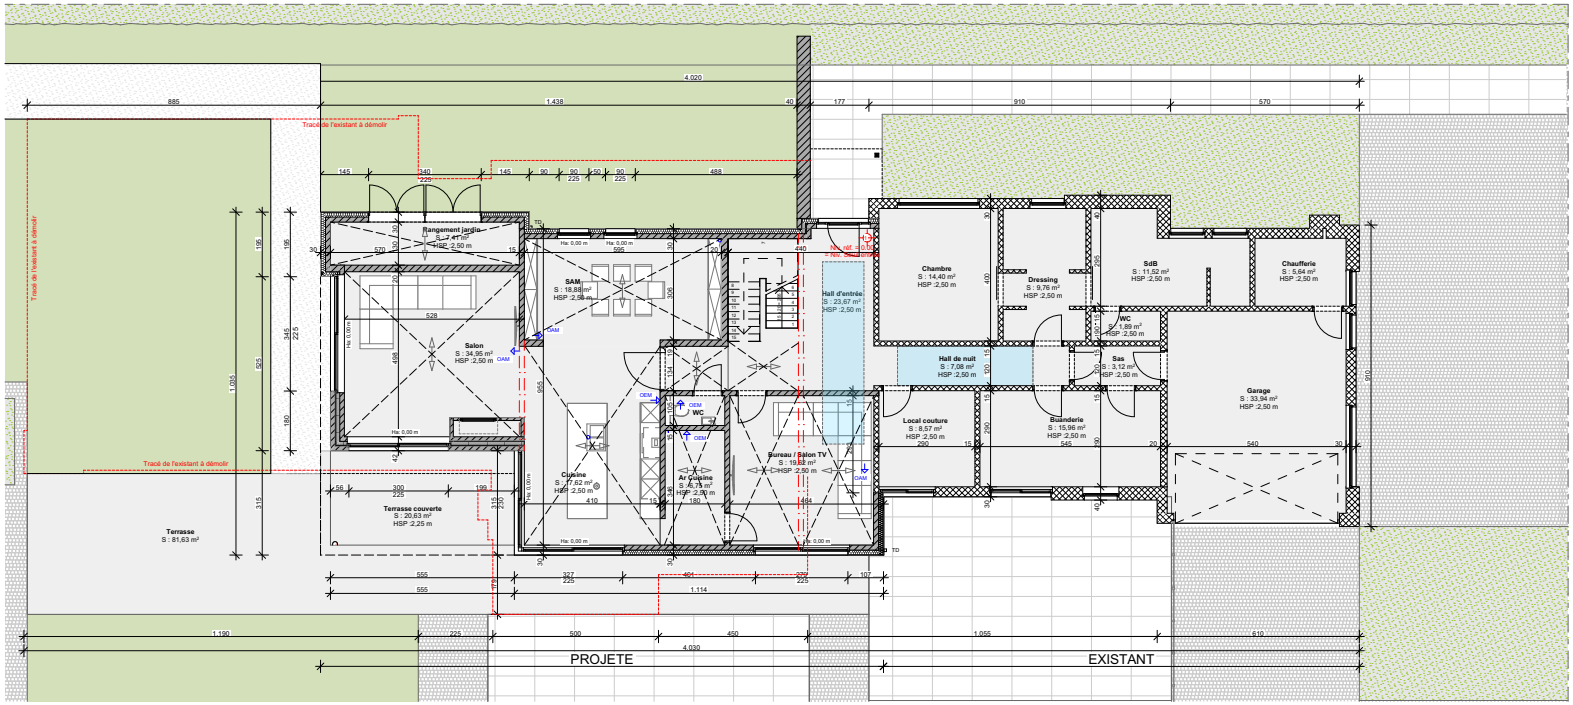

REZ DE CHAUSSEE 1/50

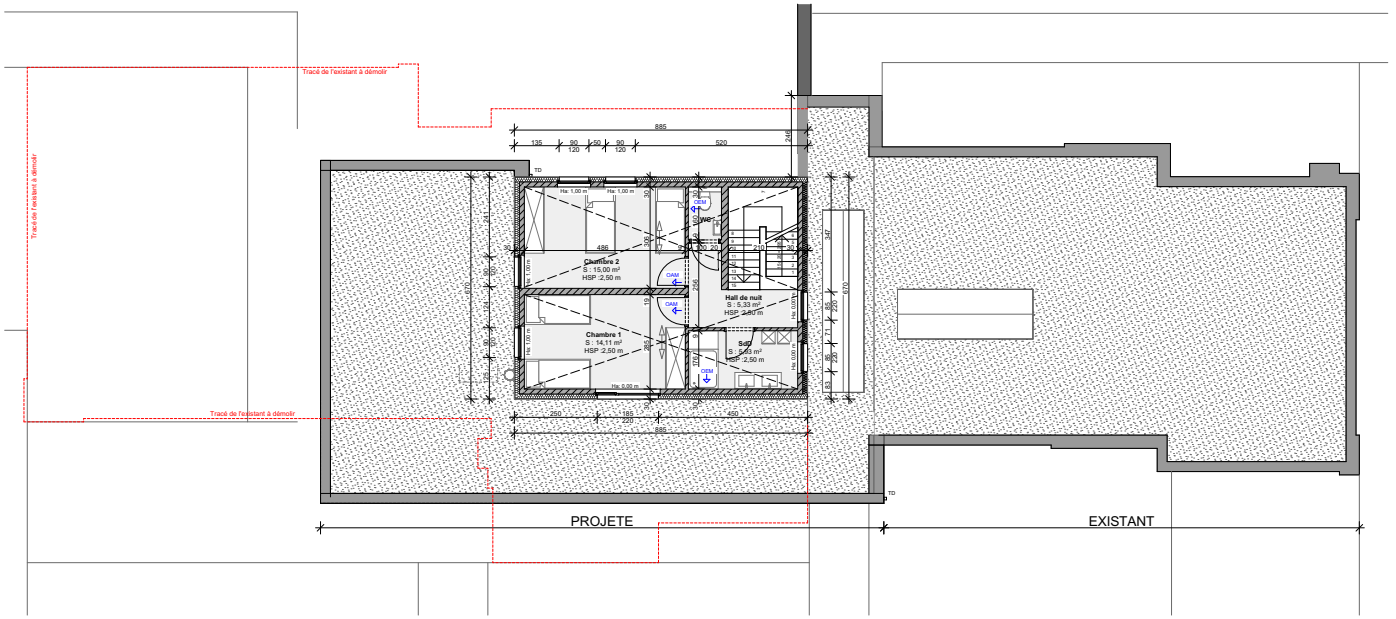

ETAGE 1/50

JITÉ ARCHITECTURE

Jérôme Thélen
+32 494 36 90 35
jerome@jite.be
JITÉ srl
Rue Monfborhomme 2
4650 Cornesse

SITUATION
PROVINCE : de LIEGE
COMMUNE : de WELKENRAEDT
CADASTRE : Div. 2, section D, N° 12 f et 12 s
ADRESSE : Rue de Verviers, 84, 4841 HENRI-CHAPELLE

MAITRE D'OUVRAGE
M. et Mme SCHOONBROODT PETERS
Rue de Verviers, 84
4841 HENRI-CHAPELLE

PROJET : Démolition d'une partie de l'habitation existante et reconstruction d'une extension en partie arrière

PLANS : DEMANDE DE PERMIS D'URBANISME
REZ DE CHAUSSEE ET ETAGE

RESPONSABLE DU PROJET	REFERENCE DOSSIER	FEUILLE DES PLANS	ECHELLE
JEROME THELEN	15-15	2/3	1/50

REV.	DATE	VISA	OBJET DES MODIFICATIONS
2	05/10/2021	NW	PLAN DE PERMIS D'URBANISME

SIGNATURES

POUR LA SCPRL

LE MAITRE D'OUVRAGE

L'ARCHITECTE

RESERVE A L'ADMINISTRATION

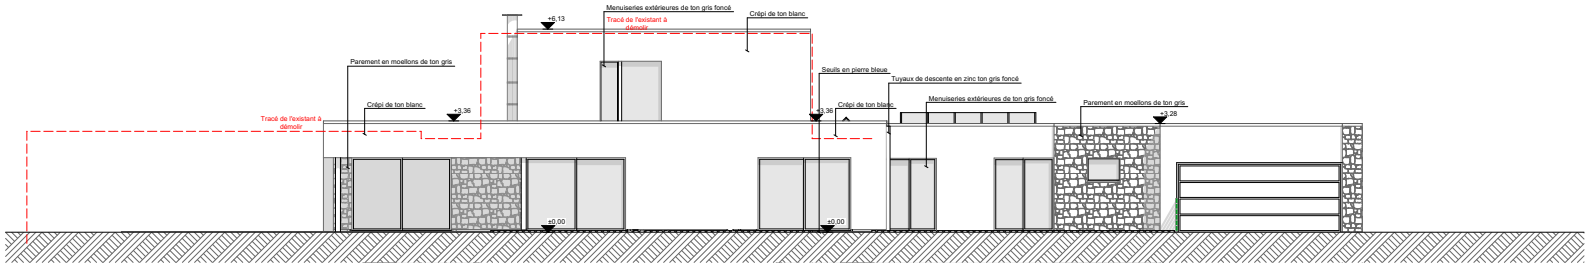

ELEVATION SUD OUEST 1/50

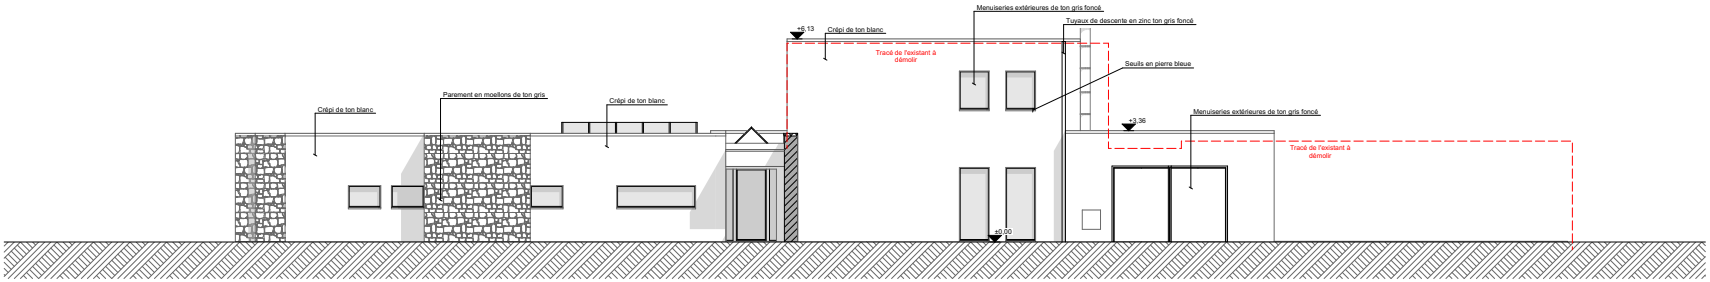

ELEVATION NORD EST 1/50

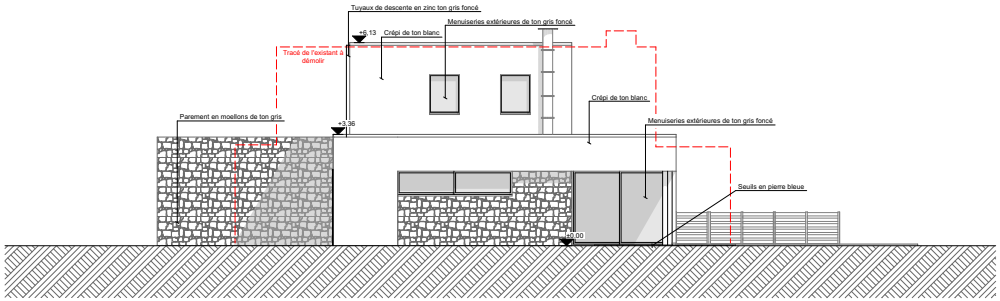

ELEVATION NORD OUEST 1/50

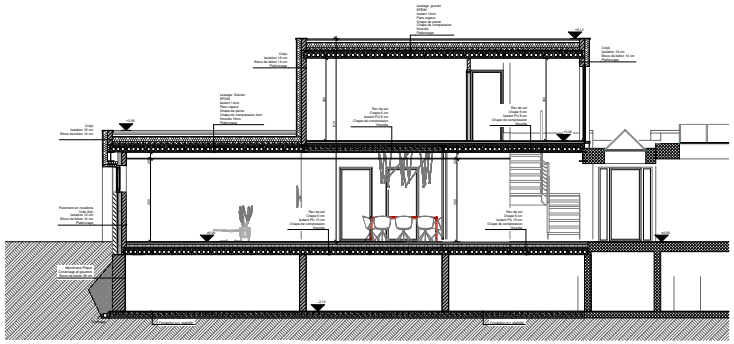

COUPE LONGITUDINALE 1/50

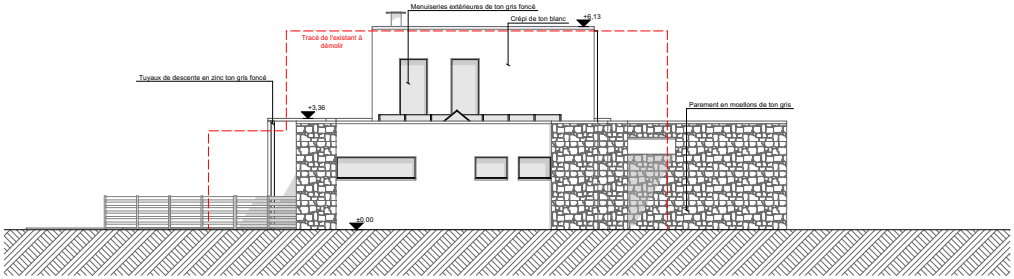

ELEVATION SUD EST 1/50

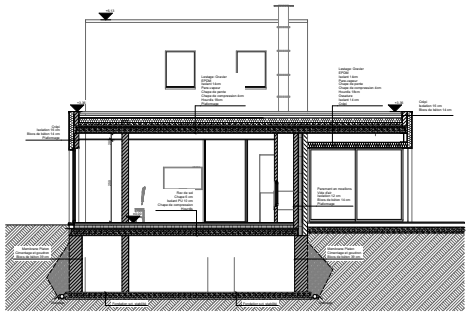

COUPE TRANSVERSALE 1/50

JITÉ ARCHITECTURE
Jérôme Thélen
+32 494 36 90 35
jerome@jite.be
JAé srl
Rue Montbonhomme 2
4860 Cornesse

SITUATION
PROVINCE : de LIEGE
COMMUNE : de WELKENRAEDT
CADASTRE : Div. 2, section D, N° 12 f et 12 k
ADRESSE : Rue de Verviers, 84, 4841 HENRI CHAPELLE

MAITRE D'OUVRAGE
M. et Mme SCHOONBROODT PETERS
Rue de Verviers, 84
4841 HENRI CHAPELLE

PROJET
Démolition d'une partie de l'habitation existante et reconstruction d'une extension en partie arrière

PLANS
DEMANDE DE PERMIS D'URBANISME
COUPES ET ELEVATIONS

RESPONSABLE DU PROJET	REFERENCE DOSSIER	FEUILLE DE PLANS	ECHELLE
JEROME THELEN	15-15	3/3	1/50

REV.	DATE	VISA	REMARQUES
3	05/12/2021	NW	PLAN DE PERMIS D'URBANISME

SIGNATURES

POUR LA SCPRL

LE MAITRE D'OUVRAGE

L'ARCHITECTE

RESERVE A L'ADMINISTRATION