BUREAU TECHNIQUE VERBRUGGHEN

ASBL BTv Organisme Agréé

SIEGE DE BRUXELLES
Boulevard Clovis 15
1000 Bruxelles
Tél. 02 230 81 82
Fax 02 230 80 08

SIEGE D'ANVERS
Van der Sweepstraat 3 bus 44
2000 Antwerpen
Tél. 03 216 28 90
Fax 03 238 86 65

Bureau régional : de Liège

V. ref.: _____

N. ref.: _____ RAPPORT N° : 68/60320/11

PROCES-VERBAL DE CONTROLE D'UNE INSTALLATION ELECTRIQUE BASSE TENSION

ADRESSE DE L'INSTALLATION : Longes 14
4834 Baelen

PROPRIETAIRE : .

Adresse : _____

DEMANDEUR : idem

Adresse : _____

INSTALLATEUR : idem

Adresse : _____

TVA ou CI : _____

DISTRIBUTEUR : _____

Ref.: _____ Compteur n°. _____

Index : _____

Date du contrôle : 20/03/06 Type de contrôle : examen de conformité - visite de contrôle suivant :

(RGIE art. 270) (RGIE art. 271) (RGIE art. 276) ~~(RGIE art. 262) (R.T. art. 281)~~ (Prescriptions distributeur) _____

Type d'installation : ~~Nouvelle - Extension - Modification - Temporaire~~ - Renforcement ; Type locaux : domestique

Début travaux : Fondations avant - ~~après~~ 1.10.81 - Installation électrique avant - après 1.10.81 - ~~1.1.83~~ RGIE art.86

Raccordement : Tension 3x230 V Protection raccordement _____ A

Câble aliment, tableau. princ. : 5 X 10 mm² Inter.gén. : type Δ300mA/40A

Type électrode de terre : ~~boucle - barres~~ - piquets - ~~conducteur horizontal~~ Schéma : TT _____

Nombre de tableaux : 2 ; Nombre de circuits term.: 14+4 ; RA : 30 Ohm; RI tot >10 MOhm

DESCRIPTION : Voir schema en annexe

Infractions constatées et/ou notes : neant

PROCES-VERBAL DE CONFORMITE

Vu le :

le responsable du distributeur

nom :

signature :

DEVOIRS du PROPRIETAIRE, GESTIONNAIRE ou LOCATAIRE : voir verso.

CONCLUSION : 1. L'installation est conforme. Le DPC/DRest plombé et les schémas unifilaires et de situation ont été visés. L'installation doit être vérifiée avant le 20/03/2031 (art. 271 RGIE) ainsi qu'avant mise en service après modification ou extension importante exécutée avant cette date.

2. L'installation n'est pas conforme.

3. L'installation peut être maintenue en service pour autant qu'il soit remédié sans retard aux infractions mentionées et pour autant que les mesures nécessaires soient prises pour que l'installation ne présente pas de danger pour les personnes et les biens. L'installation n'est pas conforme. L'installation doit être vérifiée avant le : _____

L'AGENT VISITEUR : n° + nom + signature 68/ Melino

Le directeur,

Form. 382B - 05/2004

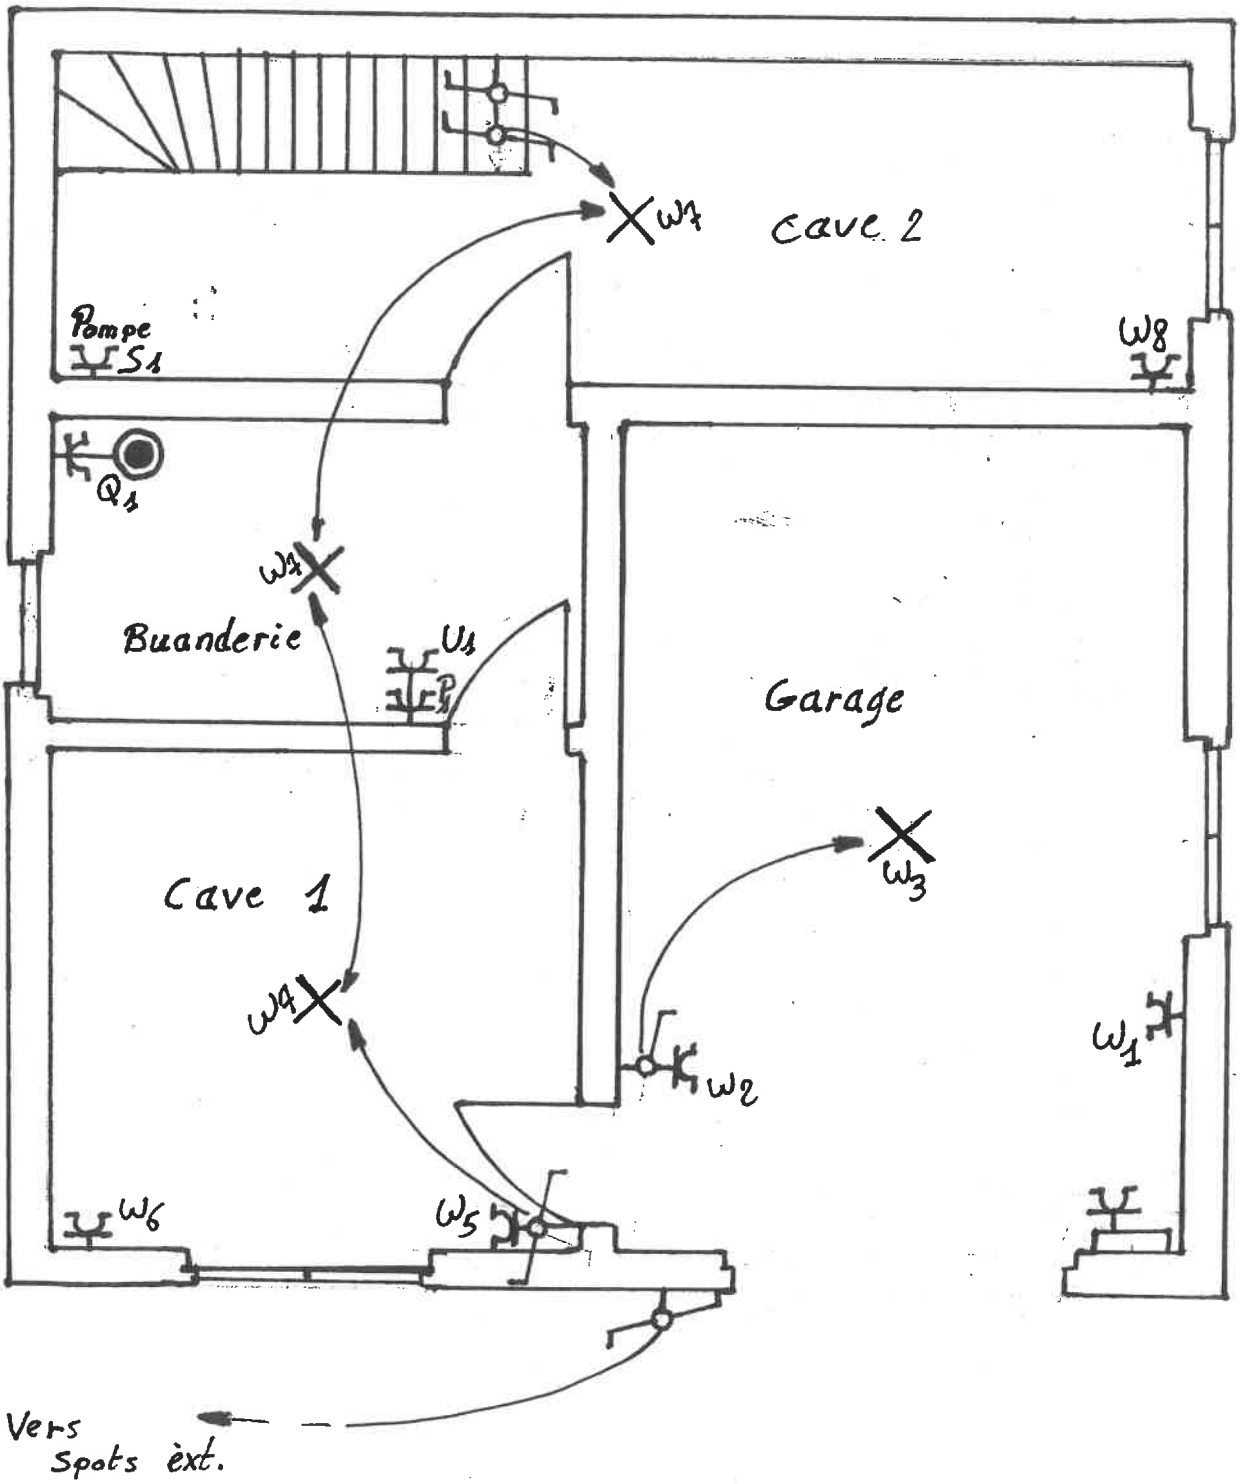
Cave 2
Pompe
S1
W7
W8
Q1
W4
Buanderie
U1
P1
Garage
Cave 1
W3
W1
W2
W6
W5
Vers
Spots ext.

Sous sols

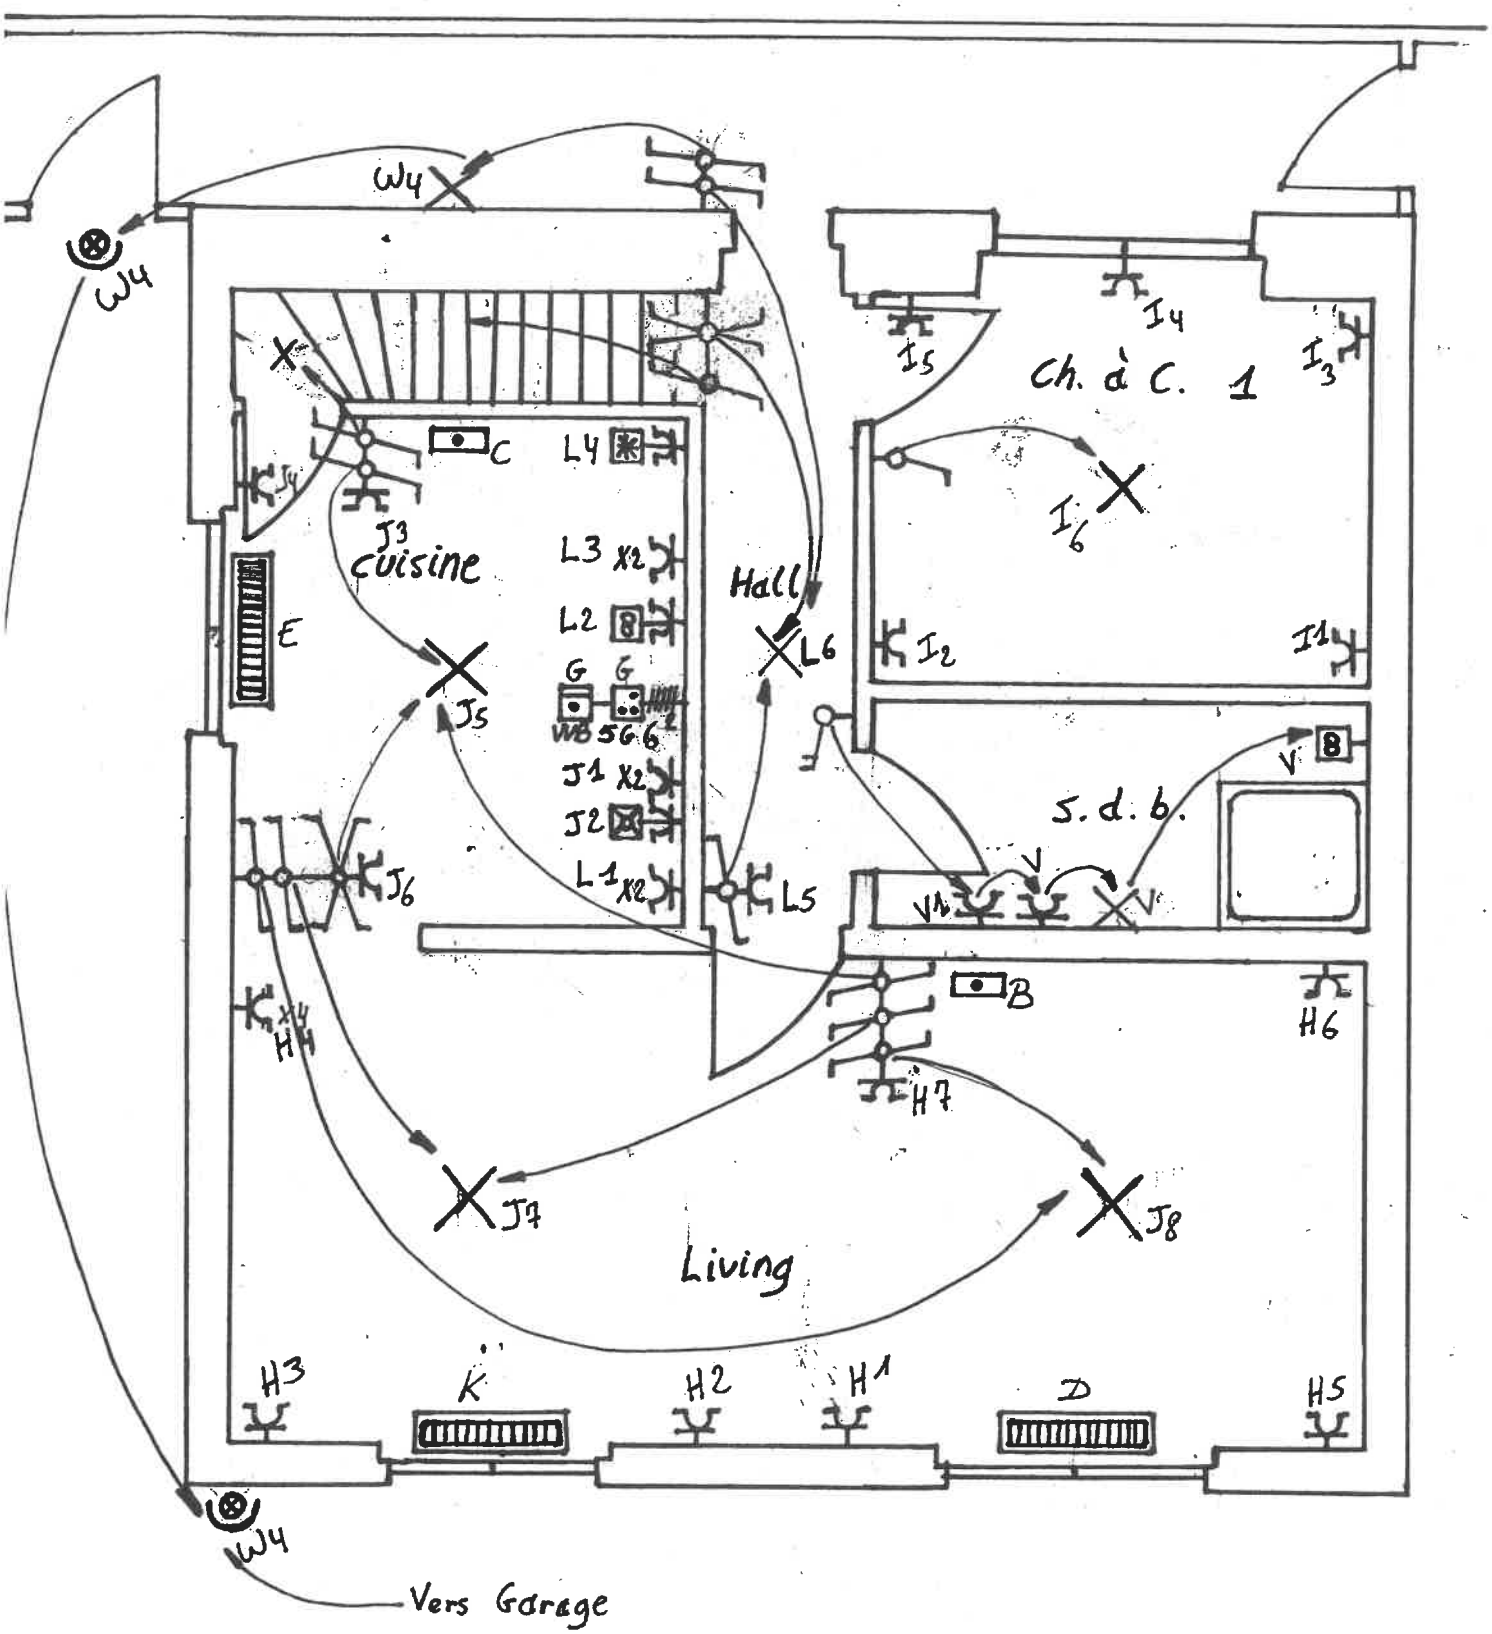

Rez de chaussée

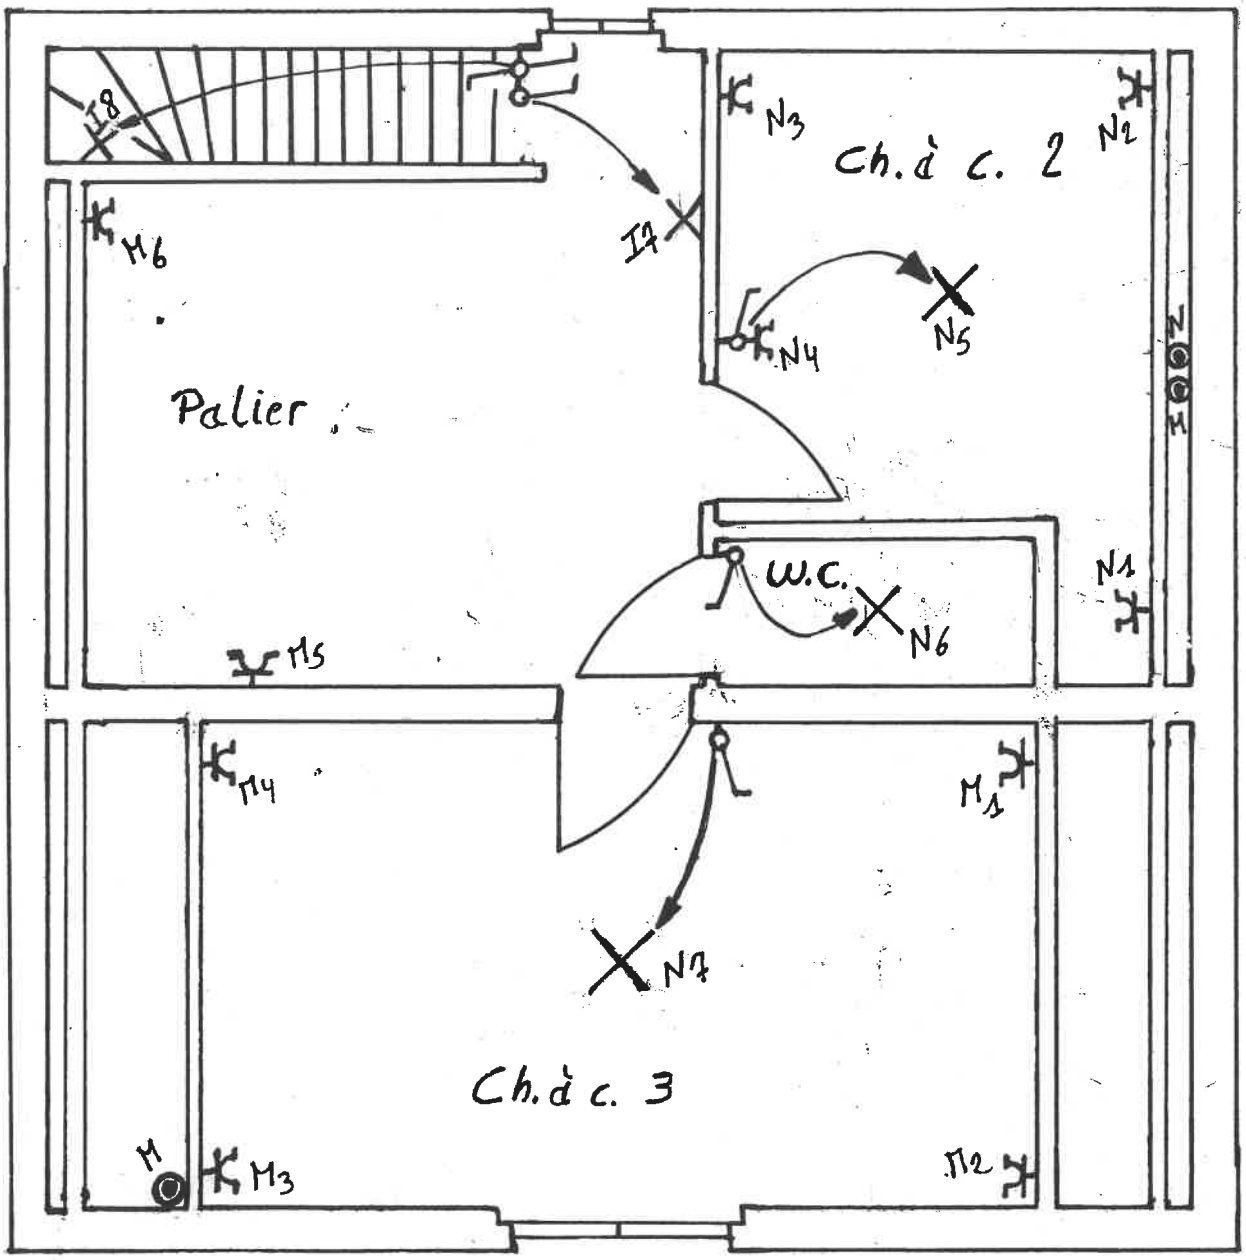

1er étage

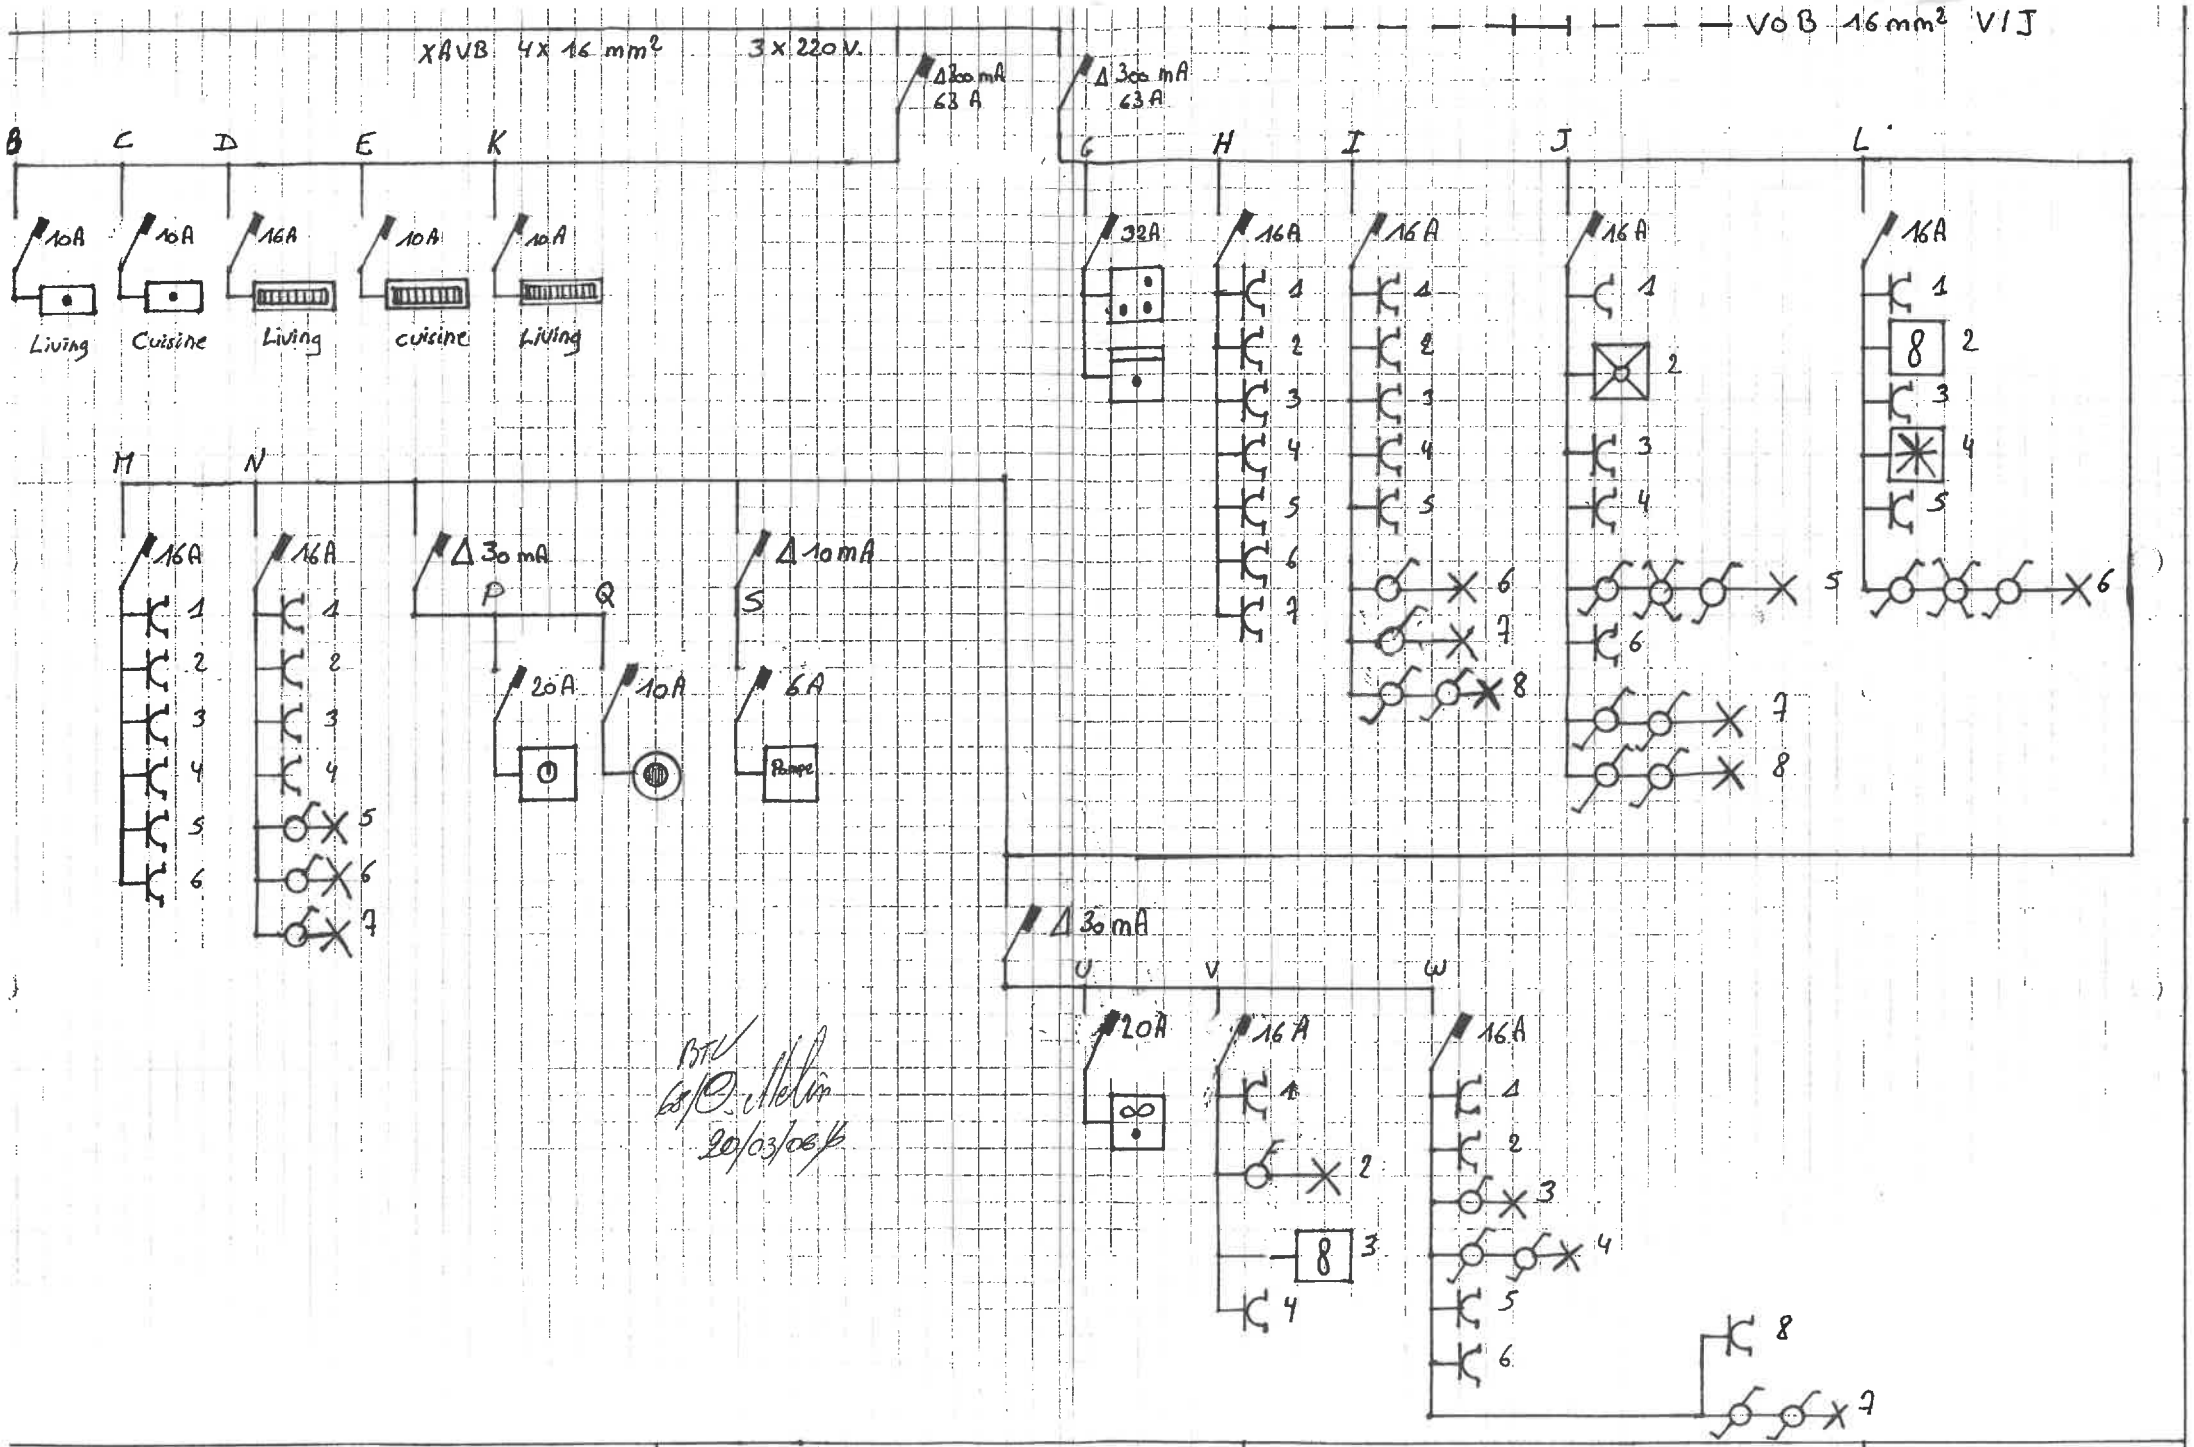

	INSTALLATEUR : DETAILLE CLAUDINE	4837 BAELEN Forges, 14	20 - 03 - 2006