

Coordonnées Lambert 72 (HBG18)			
N°	X	Y	Z
5	274493.286	121294.526	441.927
18	274531.666	121295.897	444.602
23	274533.608	121267.645	445.081
24	274520.911	121244.862	443.990
25	274522.079	121229.790	443.893
26	274518.641	121180.187	443.909
28	274496.251	121136.683	439.981
29	274489.772	121196.351	440.538
30	274504.637	121110.606	442.157
31	274476.145	121233.153	440.330
32	274483.520	121281.718	441.601
33	274516.052	121259.082	443.428
36	274599.074	121260.718	448.851
37	274590.839	121249.640	449.580
38	274588.559	121243.916	449.385
39	274595.878	121235.783	449.222
45	274551.549	121227.665	448.032
49	274597.693	121255.493	449.109
50	274571.077	121263.544	448.162
51	274565.622	121268.186	448.166
52	274566.711	121267.792	448.933
53	274561.467	121271.391	448.525
54	274566.519	121275.100	448.303
55	274551.379	121279.617	445.768
56	274546.092	121284.960	445.253
57	274550.142	121288.833	445.142
58	274554.148	121293.933	445.585
59	274559.738	121278.678	446.052
60	274565.790	121274.166	446.631
61	274572.919	121269.957	447.192
62	274579.409	121265.252	447.704
63	274585.787	121260.194	448.095
64	274597.443	121255.824	448.979
65	274595.510	121268.243	447.313
66	274596.961	121245.952	446.859
67	274592.963	121236.852	446.619
72	274551.549	121277.455	446.074
73	274551.678	121226.695	445.967
74	274550.049	121217.763	445.918
75	274547.526	121213.414	445.481
76	274545.139	121208.160	445.152
77	274543.729	121201.658	445.151
78	274543.038	121199.132	444.826
79	274539.301	121187.483	444.412
80	274536.235	121177.444	443.949
81	274533.493	121169.439	443.584
82	274527.818	121158.039	446.051
89	274518.478	121160.846	443.030
90	274519.248	121208.919	443.354
91	274520.186	121212.894	443.811
92	274520.996	121247.202	444.046
93	274526.659	121262.022	444.424
94	274529.189	121264.115	444.617
95	274530.682	121265.179	444.943
96	274532.657	121266.707	445.310
97	274533.870	121267.742	444.982
98	274536.661	121270.987	445.488
99	274539.983	121274.611	445.942
100	274541.048	121277.094	445.342
109	274532.990	121268.354	445.154
110	274538.004	121274.570	445.354
111	274545.792	121284.262	445.690
112	274545.022	121281.813	445.829
113	274546.561	121284.441	445.686
118	274552.074	121276.133	446.440
119	274555.113	121273.080	446.455
120	274559.979	121271.649	446.911
121	274560.790	121269.226	446.870
201	274549.935	121229.352	
202	274551.487	121227.963	
203	274552.294	121226.295	
204	274566.175	121249.548	
205	274584.404	121243.891	
206	274593.036	121249.066	
207	274583.598	121230.451	
208	274581.652	121225.536	
209	274577.103	121226.045	
210	274530.965	121181.569	
211	274535.633	121140.508	
212	274517.717	121173.448	
213	274517.962	121113.965	
214	274546.310	121281.661	
215	274551.663	121278.034	
216	274548.800	121281.274	
217	274536.926	121283.862	
218	274522.411	121297.383	
219	274517.376	121261.075	
220	274509.015	121268.432	
221	274511.429	121288.305	
222	274521.871	121287.707	
223	274531.117	121302.742	
224	274523.572	121307.411	
225	274499.759	121308.833	
226	274495.859	121315.838	
227	274455.899	121263.837	
228	274555.349	121273.533	
229	274467.641	121265.633	
230	274561.946	121251.231	
231	274531.334	121161.561	
232	274528.153	121168.817	
233	274523.907	121172.193	
234	274523.471	121249.714	
235	274526.534	121261.628	
236	274520.901	121234.862	
237	274517.962	121173.565	
238	274523.907	121172.193	
239	274523.471	121249.714	
240	274526.534	121261.628	
241	274520.901	121234.862	
242	274517.962	121173.565	
243	274523.907	121172.193	
244	274523.471	121249.714	
245	274526.534	121261.628	

31 borne PVC

174W  
KLEIN, Samuel

30 dou

174T  
IMMOKLEIN

174V  
IMMOKLEIN

28 borne PVC

SCHARWAT, Margit US  
KELLER, Julia NP 1/3  
PESCH, Jean-Pierre NP 1/3  
PESCH, Jean NP 1/3

PROVINCE DE **LIEGE**  
COMMUNE DE **WAIMES**


PLAN DE BORNAGE

d'une parcelle sise rue Mangue, entre les n° 2 et 10 à 4950 WAIMES (Ondeval) et cadastrée ou l'ayant été à WAIMES 1ère Division Section i n° 178b au noms de

La parcelle sous liseré bleu a une superficie mesurée de **30a48ca**.


Situation géographique

rue Mangue, entre les n° 2 et 10  
4950 WAIMES (Ondeval)  
IGN 50  
Ech.: 1:10.000

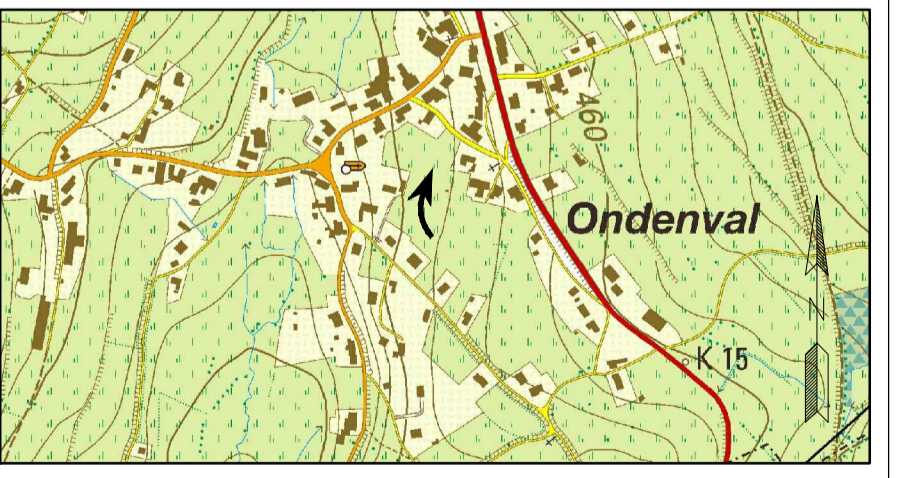

Situation cadastrale

WAIMES 1ère Div. Section i  
178b  
Les données cadastrales au 01/01/2023 de ce document appartiennent exclusivement à l'Administration Générale de la Documentation patrimoniale  
Ech.: 1:2.500

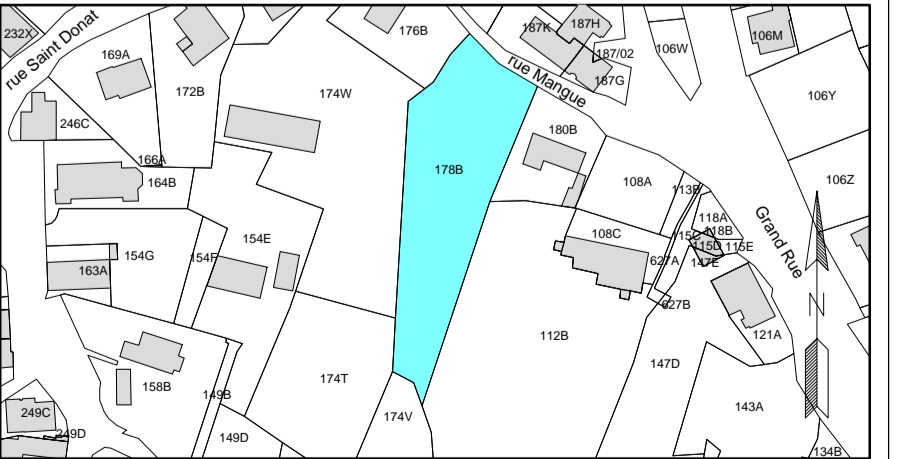

Jean-Louis Fraikin  
Géomètre - Expert  
Assesseur par devant le Tribunal Civil  
Inscrit aux conseils fédéraux : geo040833  
Chemin du Tchession, 3 - 4960 Malmedy  
GSM: 0476/21.42.41  
Email : jean.louis.fraikin@skynet.be

Dossier : 1872 Date : 13/03/23 Echelle : 1:250  
Tous droits de reproductions ou modifications réservés au géomètre-expert auteur des plans

SUPERFICIE SOUS LISERE BLEU					
N°	X	Y	DISTANCE	NATURE	N°
232	274528.153	121168.817	5.424	non matérialisé	232
233	274523.907	121172.193	6.101	non matérialisé	233
213	274517.962	121173.565	16.846	borne Feno existante	213
26	274518.641	121190.197	44.822	borne Feno existante	26
24	274520.901	121234.862	44.822	borne Feno existante	24
234	274523.471	121249.714	14.974	non matérialisé	234
235	274526.534	121261.628	12.301	non matérialisé	235
18	274531.666	121265.897	6.600	borne Feno existante	18
23	274533.608	121267.645	2.886	borne pierre	23
227	274545.899	121283.837	13.982	non matérialisé	227
228	274555.349	121273.533	15.105	non matérialisé	228
229	274567.561	121265.253	14.754	muret moellons	229
230	274561.946	121251.231	25.757	non matérialisé	230
45	274551.549	121227.665	41.989	borne pierre	45
77	274543.729	121201.658	27.157	arbre feuillu	77
231	274531.334	121161.561	7.922	non matérialisé	231
232	274528.153	121168.817		non matérialisé	232
Superficie : 30 a 47 92 ca					

DOCUMENTS CONSULTES

- extrait du plan cadastral et matrices cadastrales
- croquis du cadastre n°27 de 1971
- croquis du cadastre n°32 de 1974
- croquis du cadastre n°38 de 1977
- croquis du cadastre n°40 de 1981
- plan de mesurage du géomètre R. CHRISTOPHE, dressé le 30/08/1971
- plan de mesurage du géomètre R. CHRISTOPHE, dressé le 25/10/1976

Ech.: 1:250